



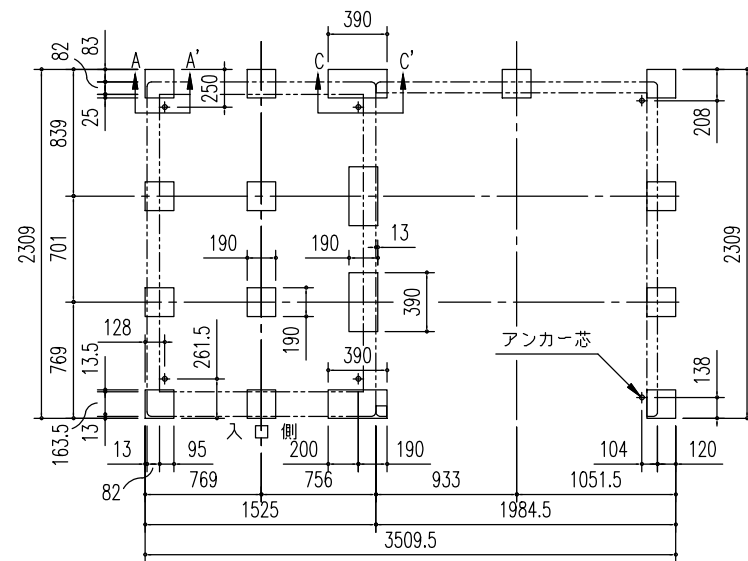


ブロック基礎伏図 (S = 1/50)
(内アンカー用)

※内アンカーセット（オプション）別途必要
※オープン部には付属のアンカープレート（L）を使用

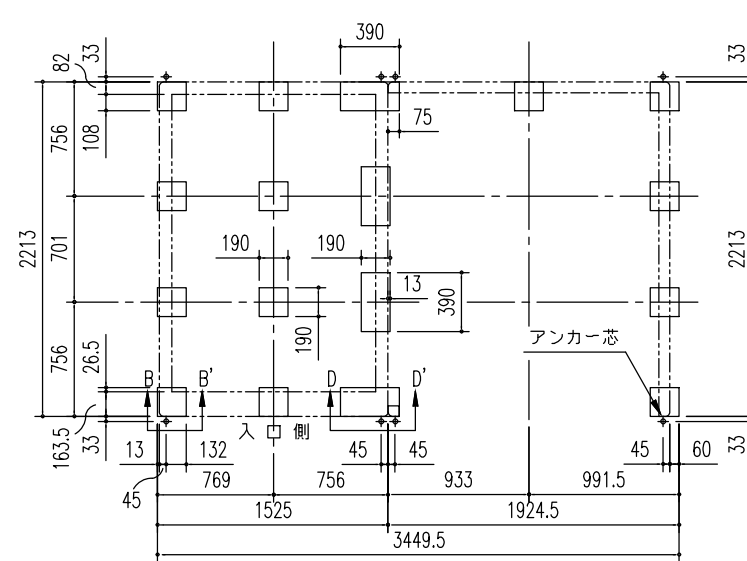


ブロック基礎伏図 (S = 1/50)
(外アンカー用)

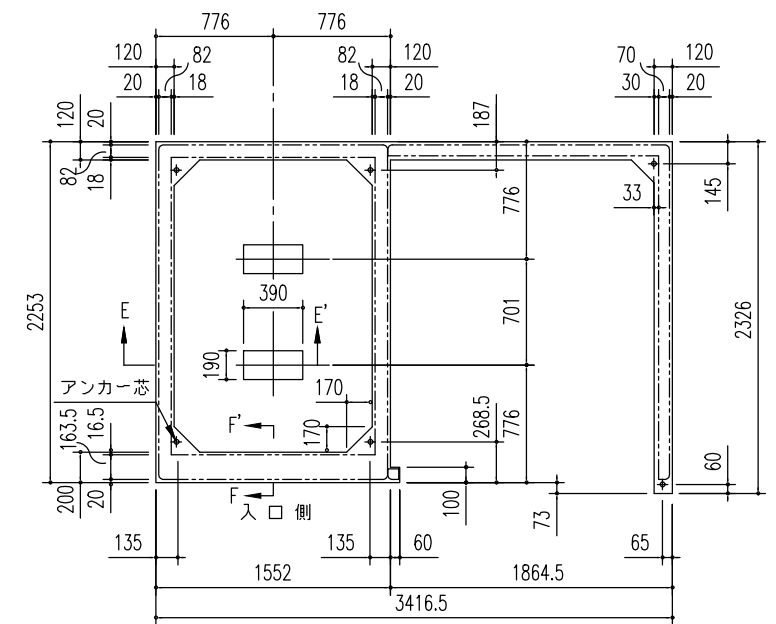


布 基 礎 伏 図 (S = 1/50)

※内アンカーセット（オプション）別途必要
※オープン部には付属のアンカープレート（L）を使用

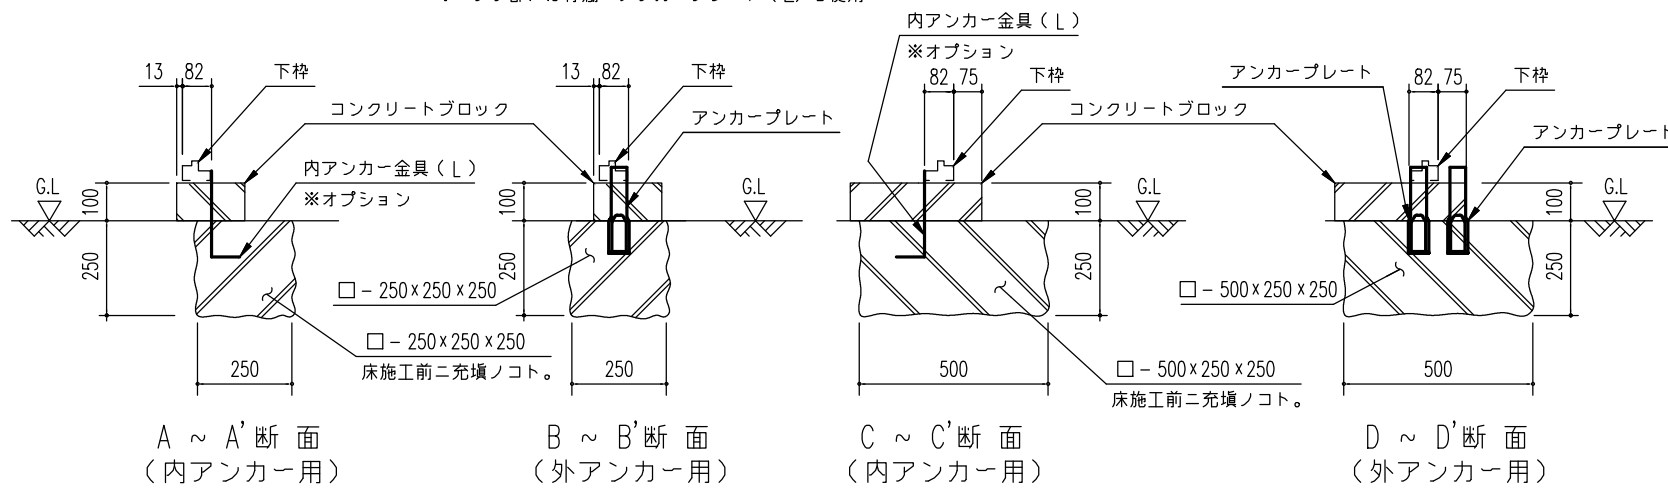

ブロック基礎断面図例 (S = 1/20)

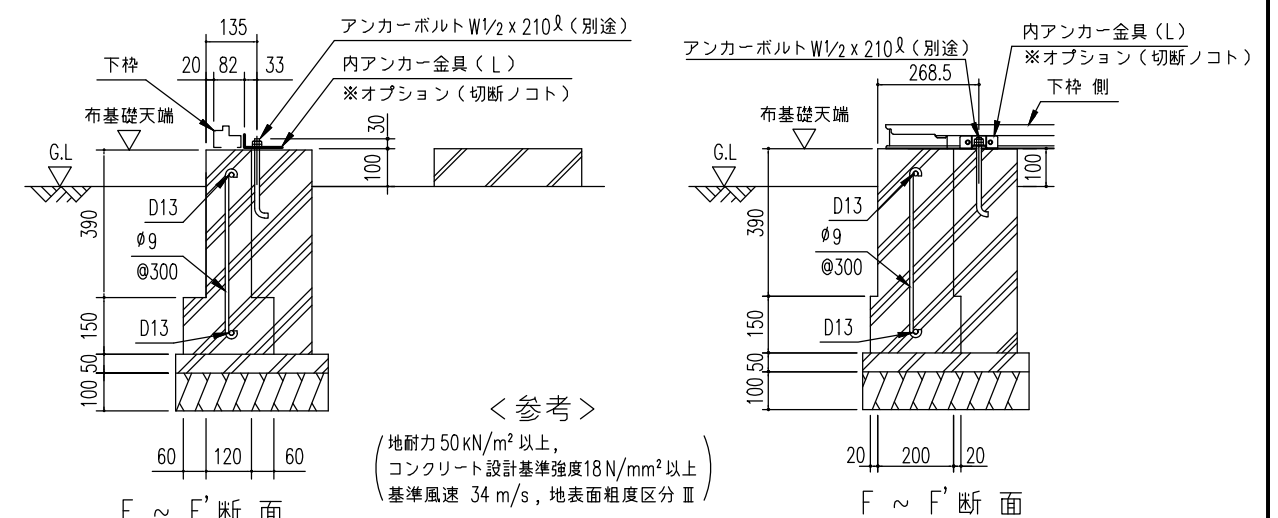

布基礎断面図例 ($S = 1/20$)

注1) 地耐力が 50 kN/m^2 未満 (30 kN/m^2 以上) の場合、底盤幅を 300 mm とし、かつ補筋筋を入れて下さい。

注2) 寒冷地の場合、凍結深度等を考慮し、実情にあわせて設計して下さい。

注3) その他現地の実情にあわせて設計して下さい。

※「物置部」の左に「オープン部」を付ける場合、
基礎伏せ図は全て本図の左右対称図に変わります。

(2/2)

名 称	ヨド物置 エルモコンビ	株式会社 淀川製鋼所
機種名	LMD(S)-1522+LKD(S)-1822	