


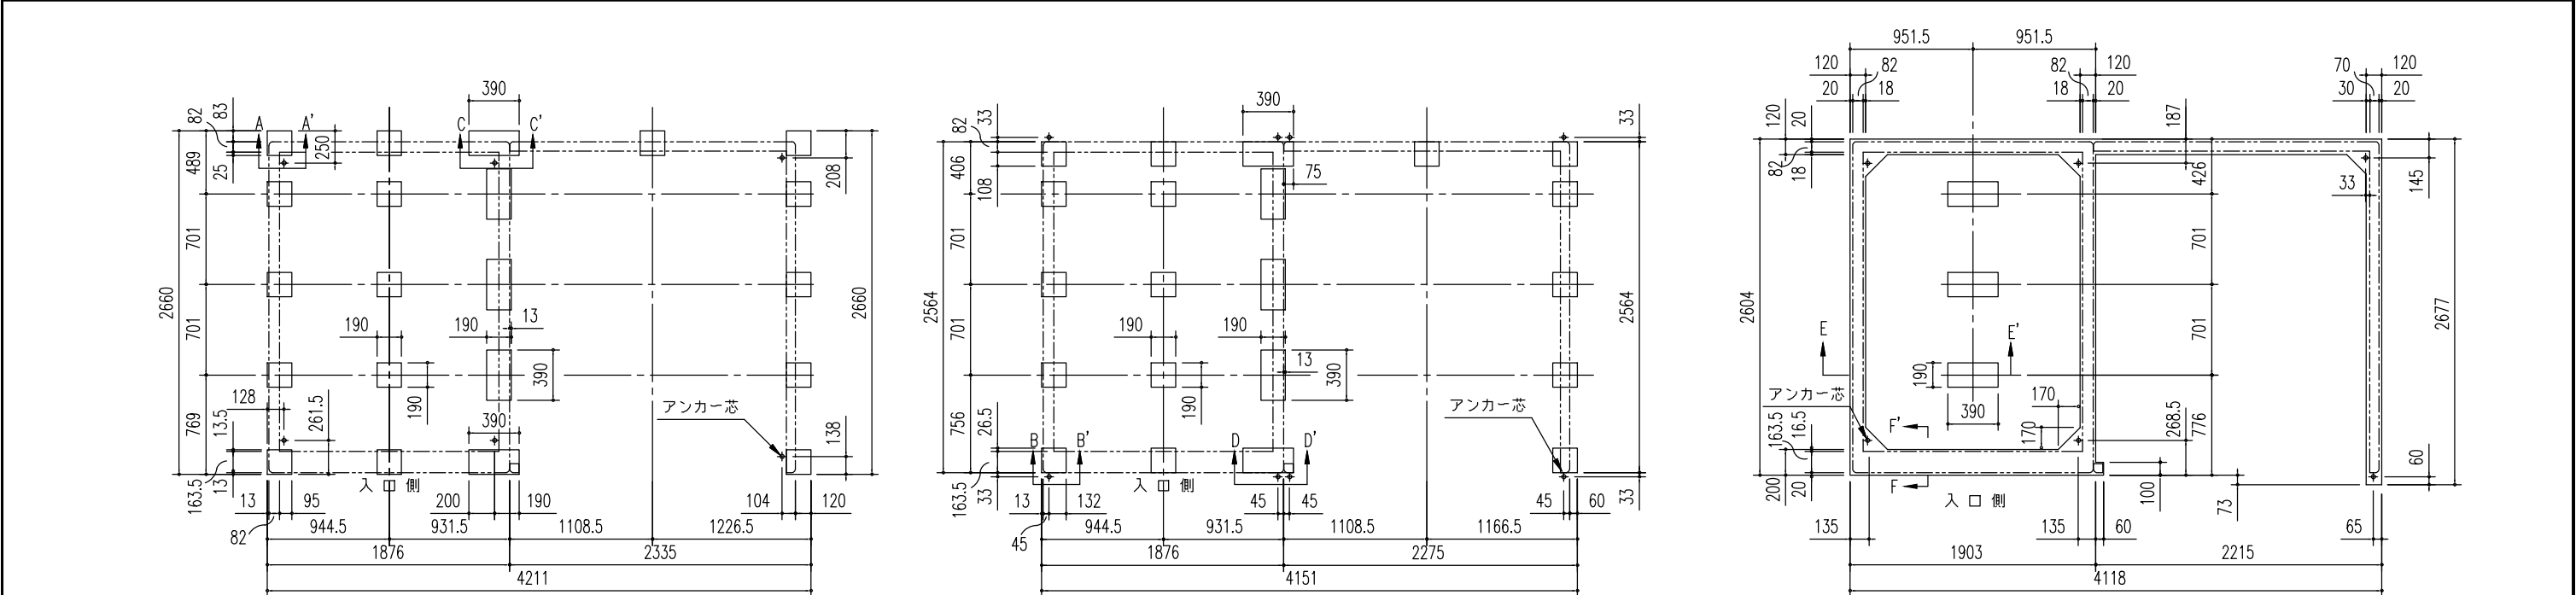


ブロック基礎伏図 (S = 1/50)
(内アンカー用)

※内アンカーセット (オプション) 別途必要
※オープン部には付属のアンカープレート (L) を使用

ブロック基礎伏図 (S = 1/50)
(外アンカー用)


布基礎伏図 (S = 1/50)

※内アンカーセット (オプション) 別途必要
※オープン部には付属のアンカープレート (L) を使用

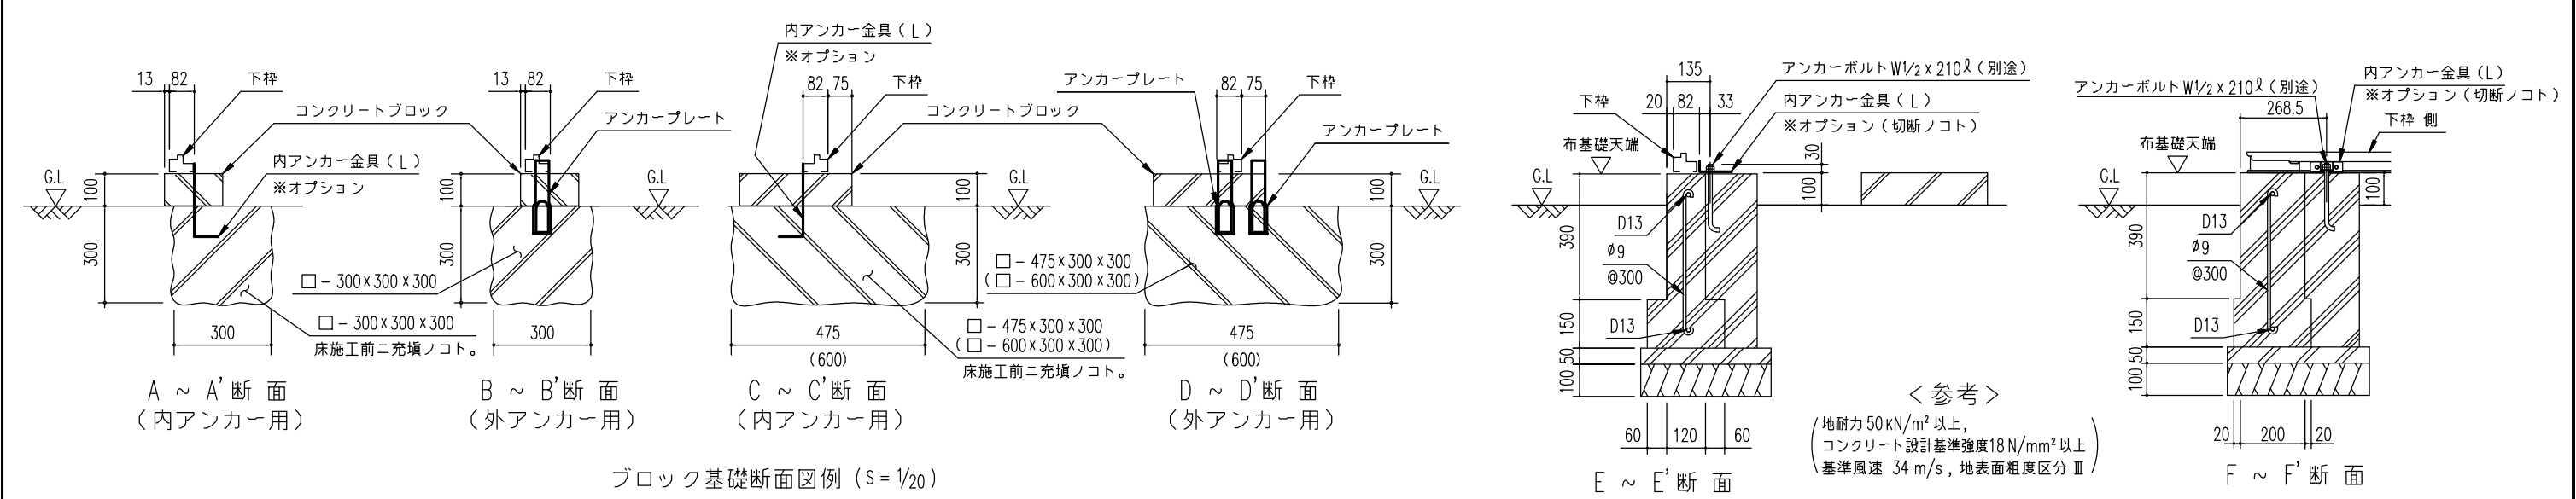

ブロック基礎断面図例 (S = 1/20)

※ () 内寸法は、Hタイプを示す。

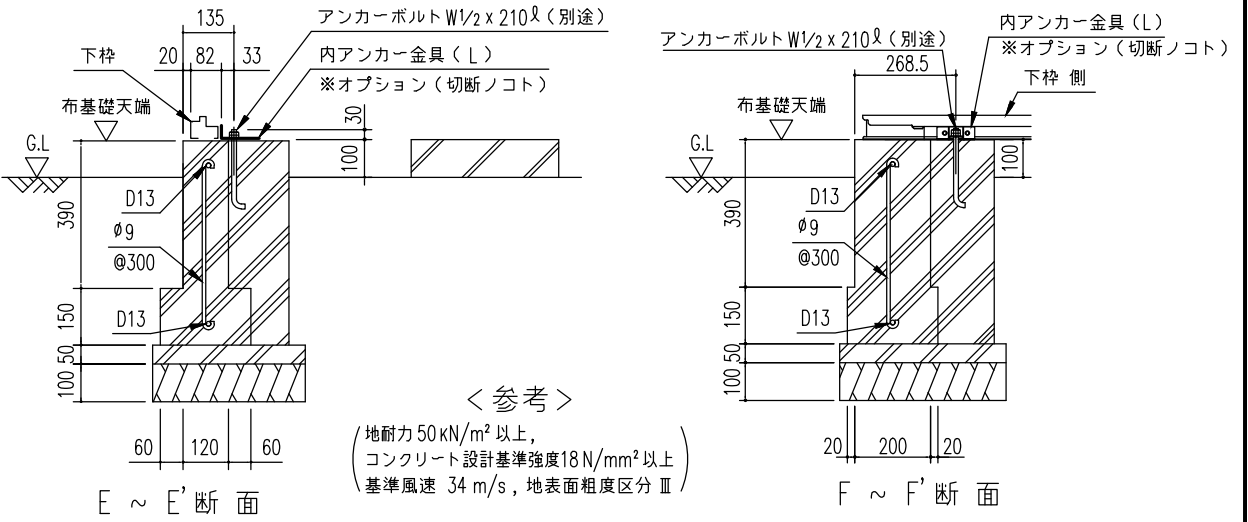

< 参考 >

(地耐力 50 kN/m² 以上,
コンクリート設計基準強度 18 N/mm² 以上
基準風速 34 m/s, 地表面粗度区分 Ⅲ)

布基礎断面図例 (S = 1/20)

- 注 1) 地耐力が 50 kN/m² 未満 (30 kN/m² 以上) の場合、底盤幅を 300mm とし、かつ補助筋を入れて下さい。
- 注 2) 寒冷地の場合、凍結深度等を考慮し、実情にあわせて設計して下さい。
- 注 3) その他現地の実情にあわせて設計して下さい。

※ [物置部] の左に [オープン部] を付ける場合、
基礎伏せ図は全て本図の左右対称図に変わります。

名 称	ヨド物置 エルモコンビ	株式会社 ヨドコウ
機種名	LMD(S)-1825(H)+LKD(S)-2225(H)	