



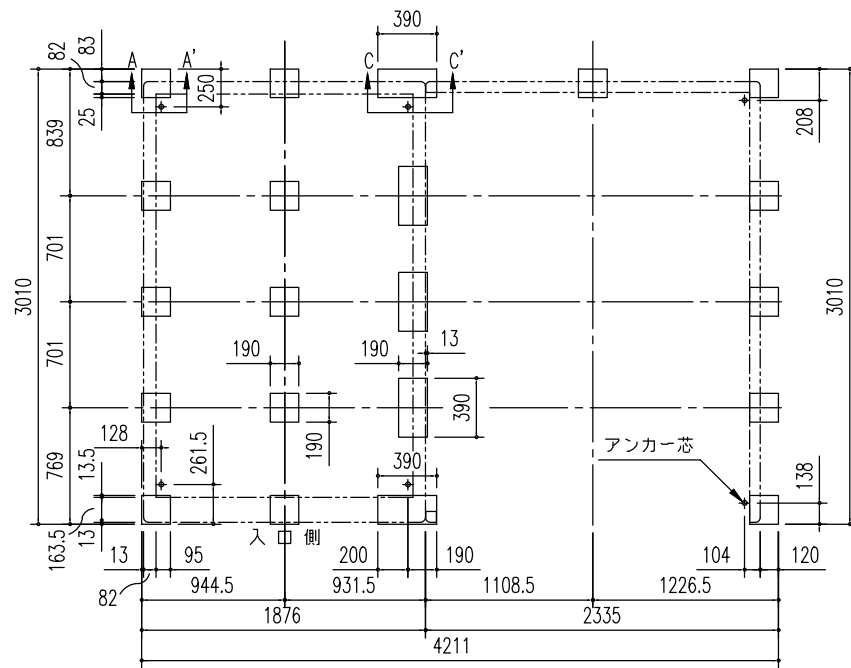


ブロック基礎伏図 (S=1/50)
(内アンカー用)

※内アンカーセット (オプション) 別途必要
※オープン部には付属のアンカープレート (L) を使用

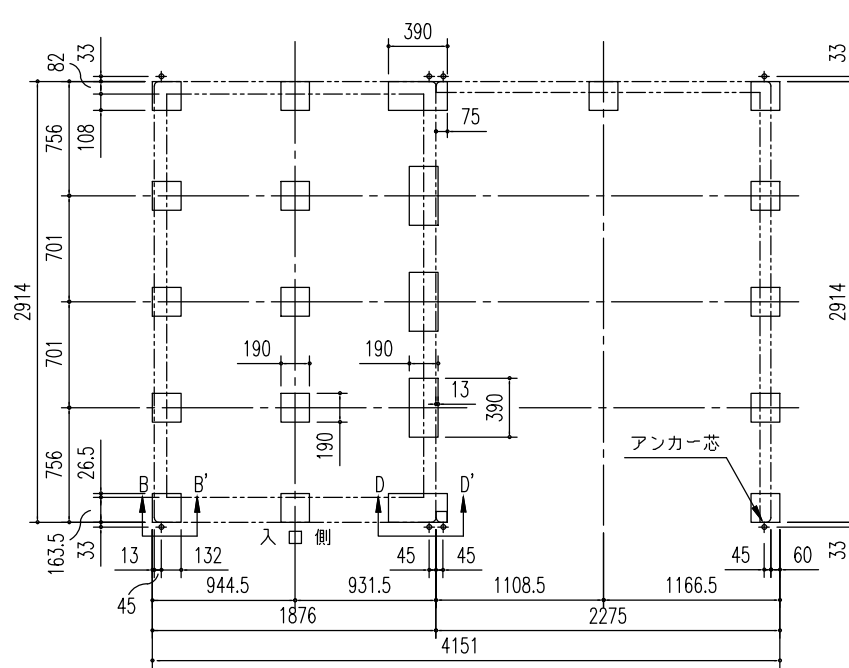


ブロック基礎伏図 (S=1/50)
(外アンカー用)

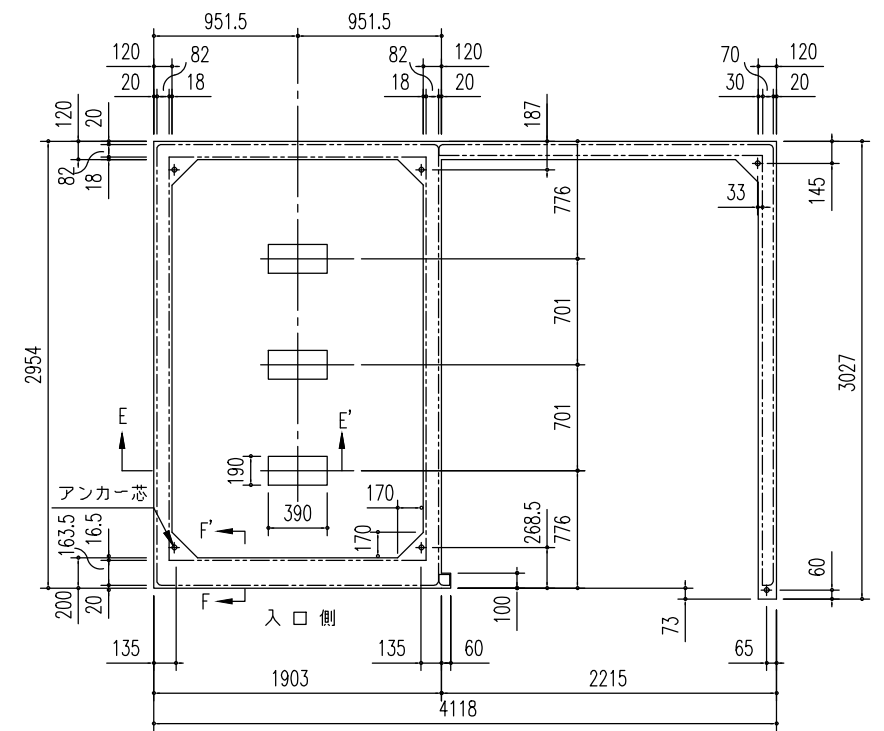


布基礎伏図 (S=1/50)

※内アンカーセット (オプション) 別途必要
※オープン部には付属のアンカープレート (L) を使用

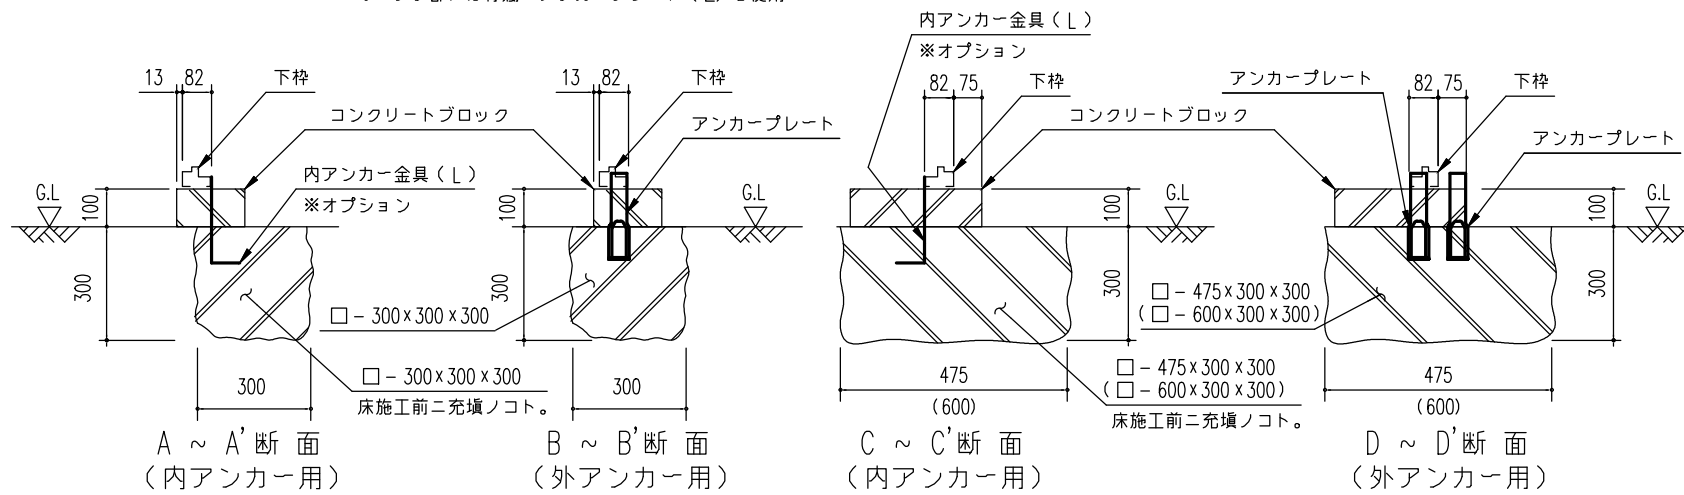

ブロック基礎断面図例 (S=1/20)

※ () 内寸法は、Hタイプを示す。

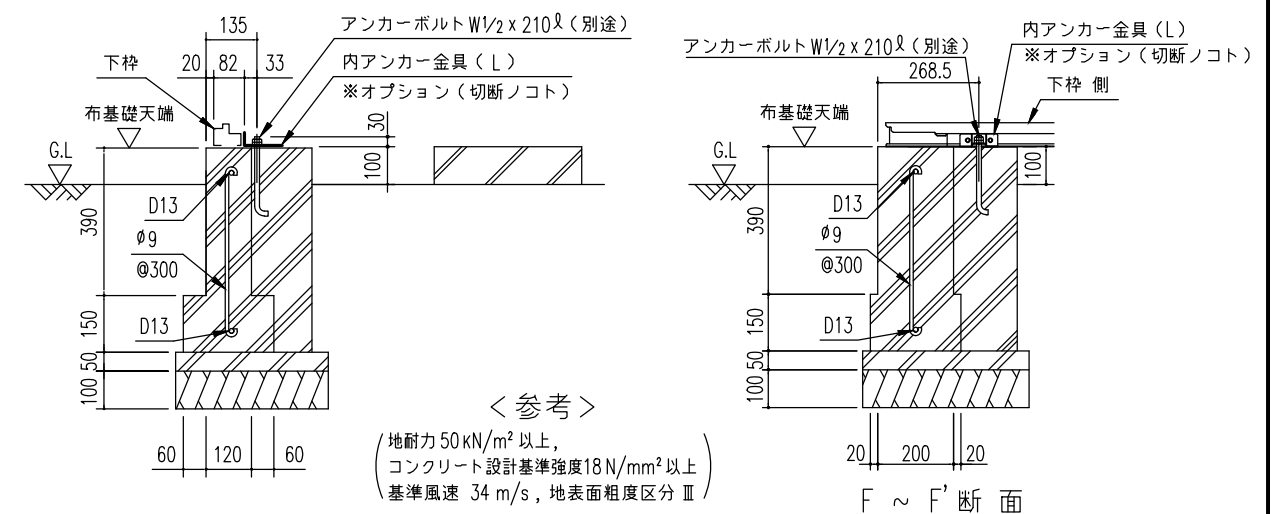

布基礎断面図例 (S=1/20)

注1) 地耐力が 50 kN/m^2 未満 (30 kN/m^2 以上) の場合、底盤幅を 300 mm とし、かつ補助筋を入れて下さい。
注2) 寒冷地の場合、凍結深度等を考慮し、実情にあわせて設計して下さい。
注3) その他現地の実情にあわせて設計して下さい。

※ [物置部] の左に [オープン部] を付ける場合、
基礎伏せ図は全て本図の左右対称図に変わります。

(2/2)

名 称	ヨド物置 エルモコンビ	株式会社 淀川製鋼所
機種名	LMD(S)-1829(H)+LKD(S)-2229(H)	