




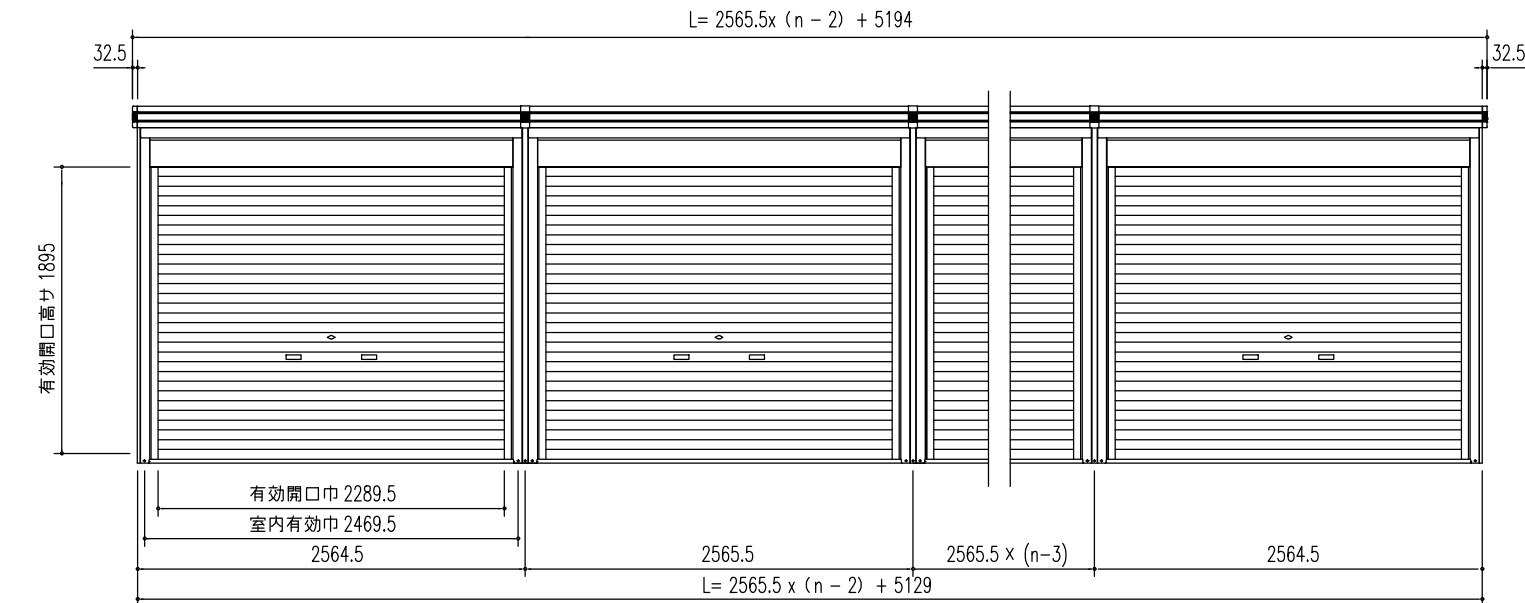


正面立面図 (S = 1/50)

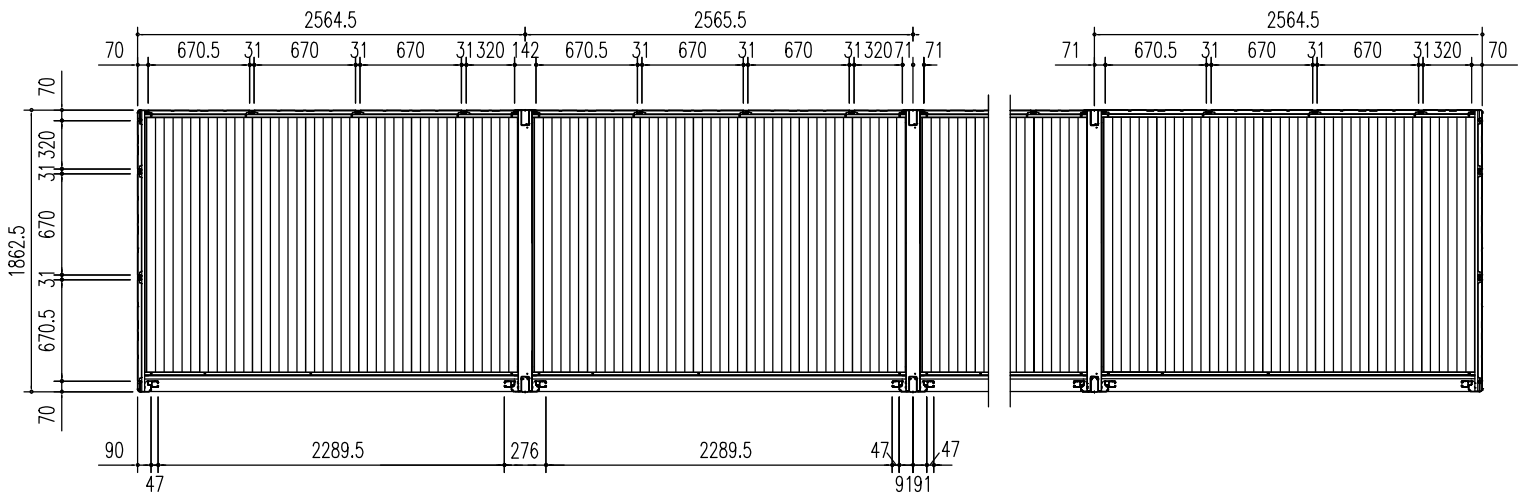


平面図 (S = 1/50)

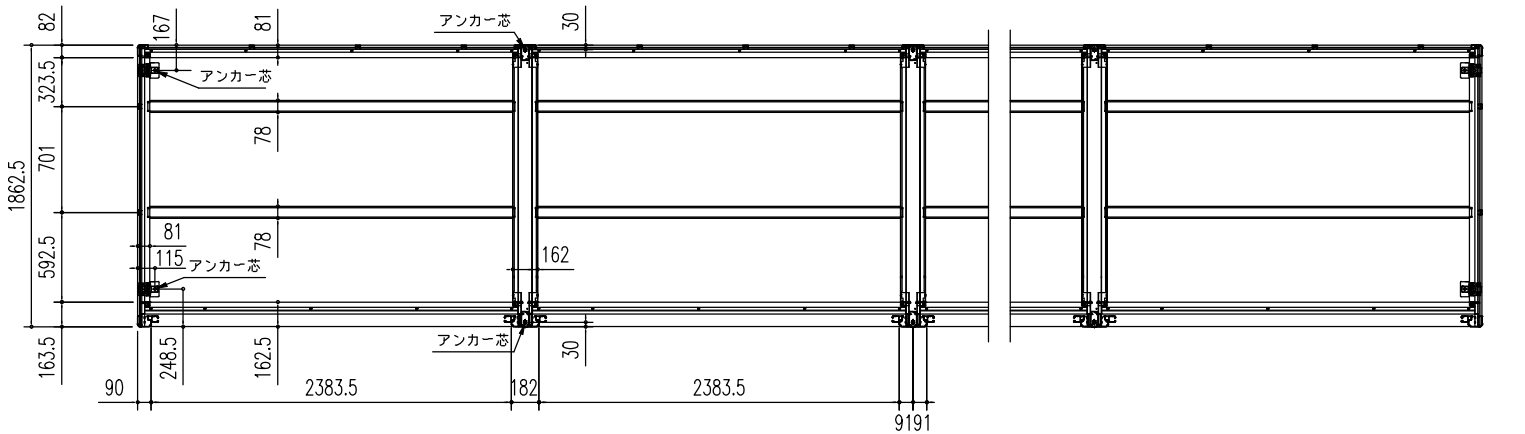


床伏図 (S = 1/50)

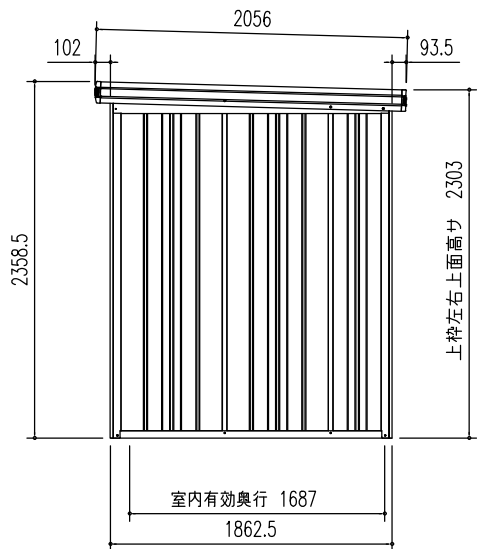

側面立面図 (S = 1/50)

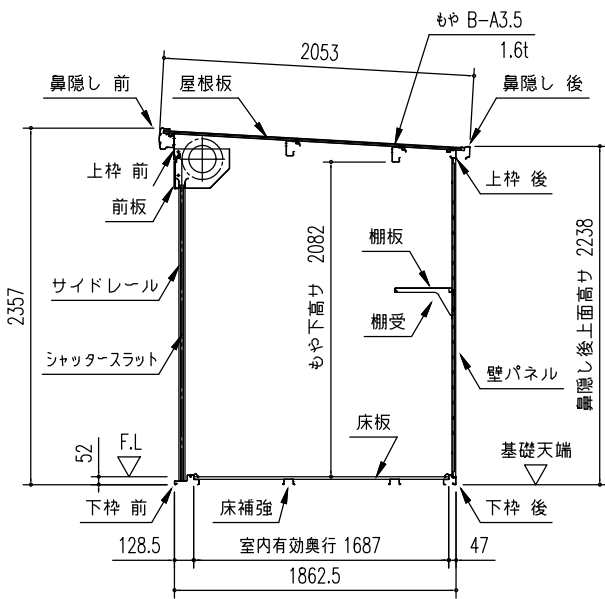

一般型矩計図 (S = 1/50)

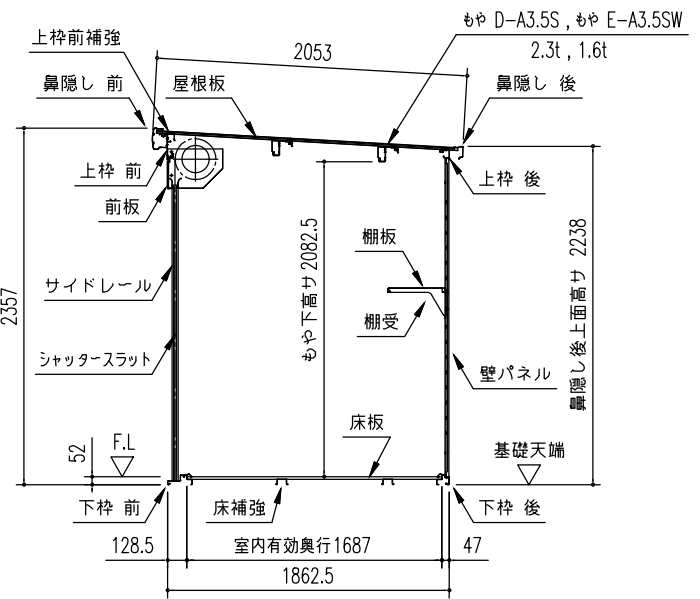

積雪型矩計図 (S = 1/50)

部 材 名	厚さ(㎜/m)	材 質
屋 根 板	0.4	JIS G3322 塗装溶融55%アルミニウム-亜鉛合金めっき銅板 CGLCC
床 補 強	1.2	JIS G3321 溶融55%アルミニウム-亜鉛合金めっき銅板 SGLCC
<一般型>もや B-A3.5	1.6	JIS G3312 塗装溶融亜鉛めっき銅板 CGCC
<積雪型>もや D-A3.5S	2.3	JIS G3312 塗装溶融亜鉛めっき銅板 CGCC
<積雪型>もや E-A3.5SW	1.6	JIS G3312 塗装溶融亜鉛めっき銅板 CGCC
下枠前 (側・後・中)	1.2 (1.0)	JIS G3322 塗装溶融55%アルミニウム-亜鉛合金めっき銅板 CGLCC
上 枠 前 (後)	1.0 (0.8)	JIS G3322 塗装溶融55%アルミニウム-亜鉛合金めっき銅板 CGLCC
上枠前補強 (豪雪型のみ)	1.2	JIS G3322 塗装溶融55%アルミニウム-亜鉛合金めっき銅板 CGLCC
上 枠 左,右	0.8	JIS G3322 塗装溶融55%アルミニウム-亜鉛合金めっき銅板 CGLCC (サトンカテ)
<一般型> 上枠中	1.2	JIS G3322 塗装溶融55%アルミニウム-亜鉛合金めっき銅板 CGLCC
<積雪型> 上枠中 S	1.6	JIS G3312 塗装溶融亜鉛めっき銅板 CGCC
鼻 隠 し 前	0.5	JIS G3322 塗装溶融55%アルミニウム-亜鉛合金めっき銅板 CGLCC (サトンカテ)
鼻 隠 し 後	0.5	JIS G3322 塗装溶融55%アルミニウム-亜鉛合金めっき銅板 CGLCC
前 板	0.5	JIS G3322 塗装溶融55%アルミニウム-亜鉛合金めっき銅板 CGLCC
柱	0.8	JIS G3322 塗装溶融55%アルミニウム-亜鉛合金めっき銅板 CGLCC
中 柱	0.8	JIS G3322 塗装溶融55%アルミニウム-亜鉛合金めっき銅板 CGLCC
	1.2	JIS G3322 塗装溶融55%アルミニウム-亜鉛合金めっき銅板 CGLCC 構造接着
シャッタースラット	0.5	JIS G3322 塗装溶融55%アルミニウム-亜鉛合金めっき銅板 CGLCC
シャッター水切り	-	アルミニウム合金押出形材
壁 パ ネ ル	0.5	JIS G3322 塗装溶融55%アルミニウム-亜鉛合金めっき銅板 CGLCC
間 柱 後・側	1.0	JIS G3322 塗装溶融55%アルミニウム-亜鉛合金めっき銅板 CGLCC
床 板	0.6	JIS G3322 塗装溶融55%アルミニウム-亜鉛合金めっき銅板 CGLCC
内アンカー金具 (L)	2.3	JIS G3312 塗装溶融亜鉛めっき銅板 CGCC

部 材 名	サイズ (巾×高さ)
壁パネル H-A	670 × 2110
壁パネル H-F	319.5 × 2110

(注) エルモシャッター<N連棟>の図面は 2枚で 1組です。
基礎図は、別紙を参照して下さい。

名 称ヨド物置 エルモシャッター <N連棟>

機種名LOD(S) -2518HF 型<1/2>

株式会社 ヨドコウ