


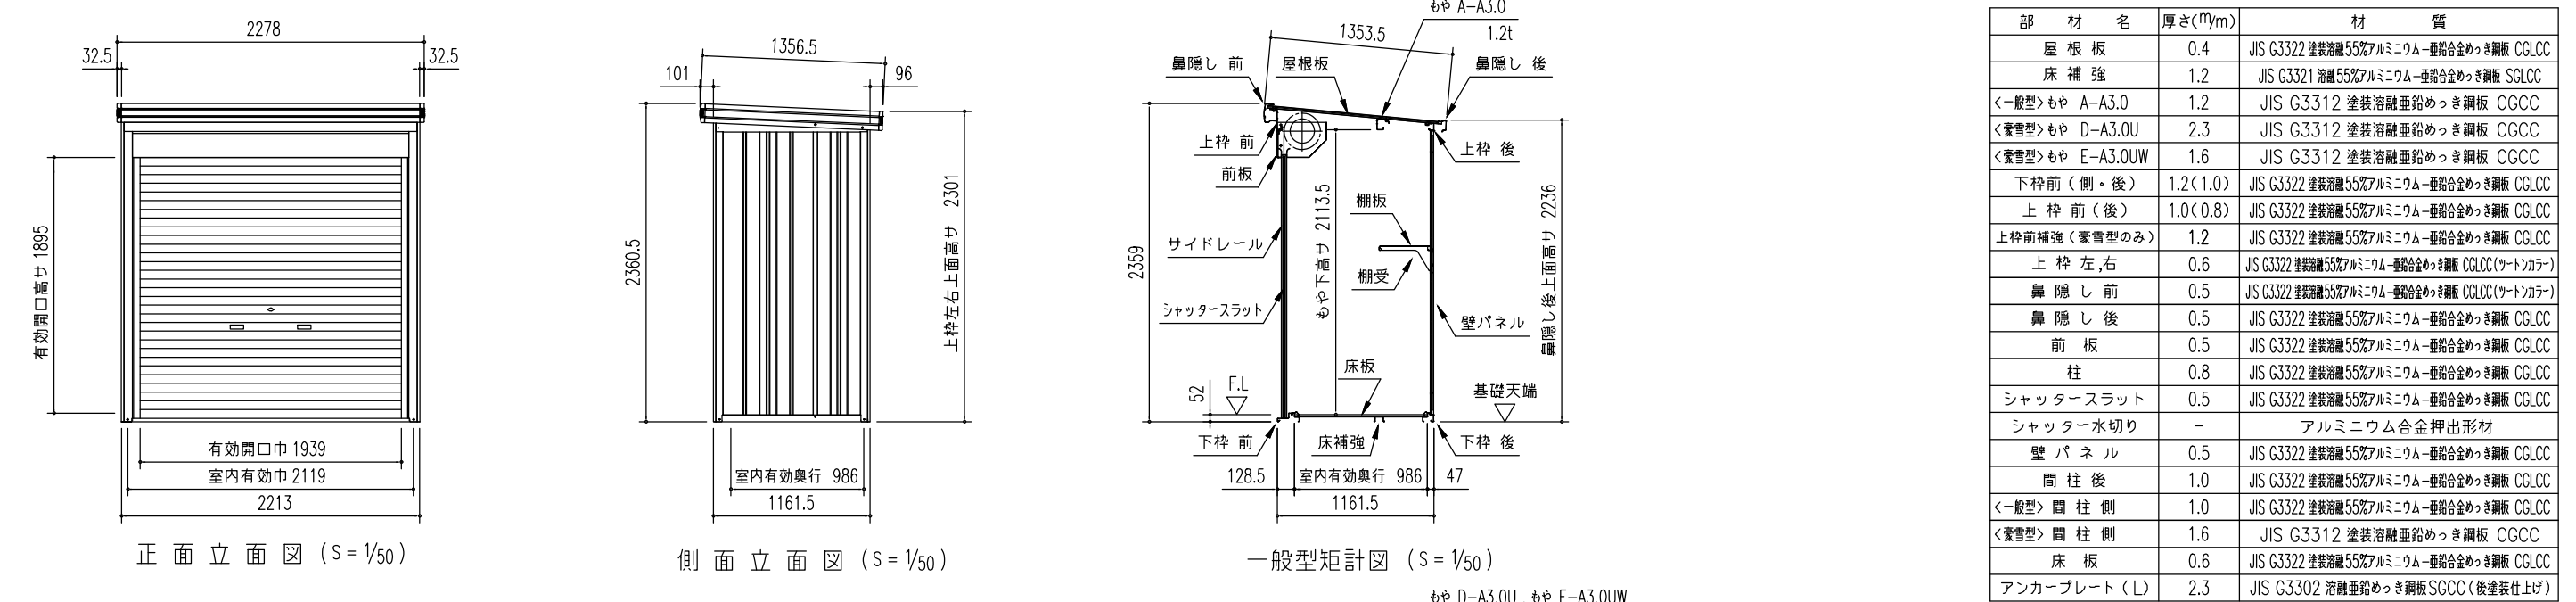

正面立面図 (S = 1/50)

側面立面図 (S = 1/50)

一般型矩計図 (S = 1/50)

豪雪型矩計図 (S = 1/50)

平面図 (S = 1/50)

床伏図 (S = 1/50)

布基礎伏図 (S = 1/50)

ブロック基礎伏図 (S = 1/50)
(内アンカー用)


※内アンカーセット(オプション)
別途必要

ブロック基礎伏図 (S = 1/50)
(外アンカー用)

※内アンカーセット(オプション)
別途必要

名称	ヨド物置 エルモシャッター <単棟型>
機種名	LOD(U) -2211HF 型 <1/1>

株式会社 ヨドコウ

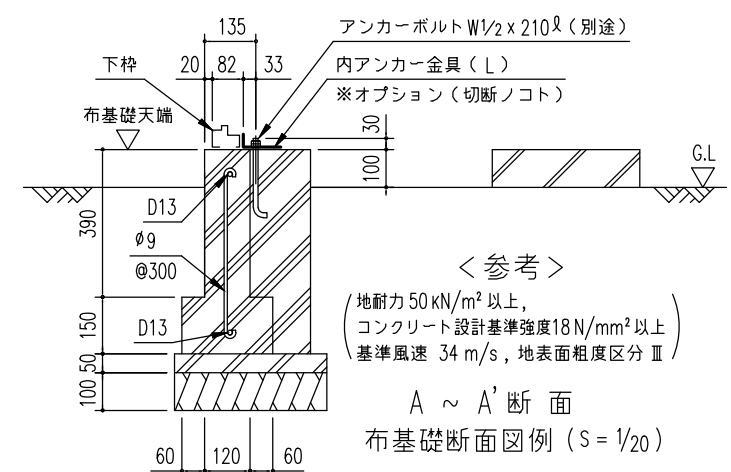

注1) 地耐力が 50 kN/m² 未満 (30 kN/m²以上) の場合、底盤幅を 300mmとし、かつ補助筋を入れて下さい。
注2) 寒冷地の場合、凍結深度等を考慮し、実情にあわせて設計して下さい。
注3) その他現地の実情にあわせて設計して下さい。

