




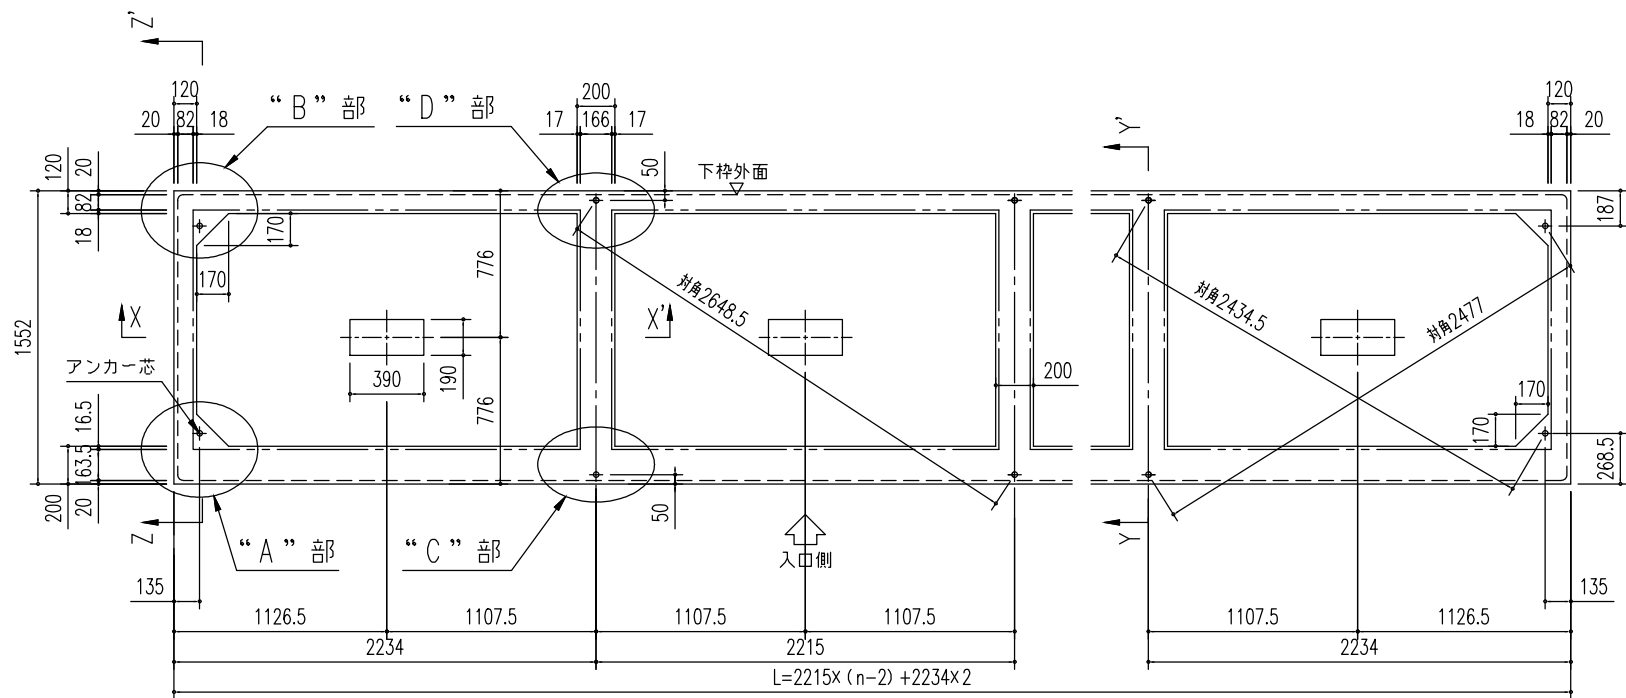


基礎伏図 (S=1/40) (n = 連棟数)

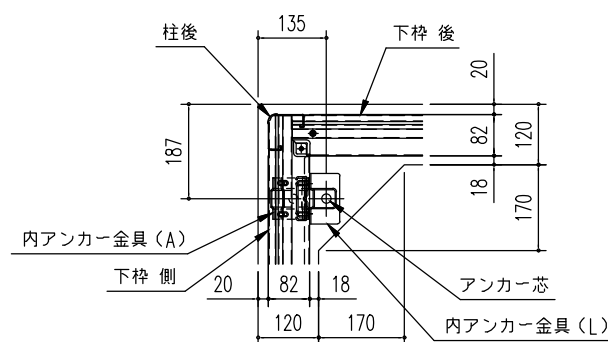


「B」部詳細図 (S=1/15)

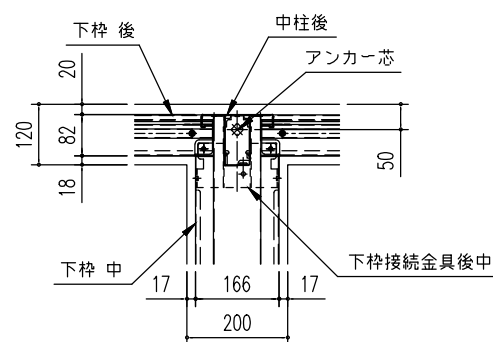




「D」部詳細図 (S=1/15)

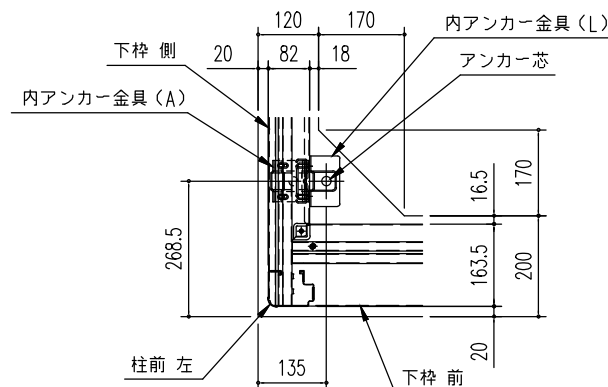

「A」部詳細図 (S=1/15)

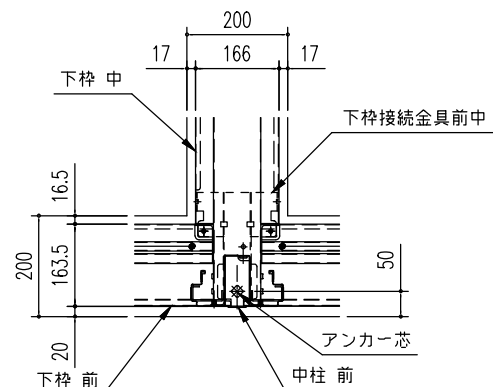

「C」部詳細図 (S=1/15)

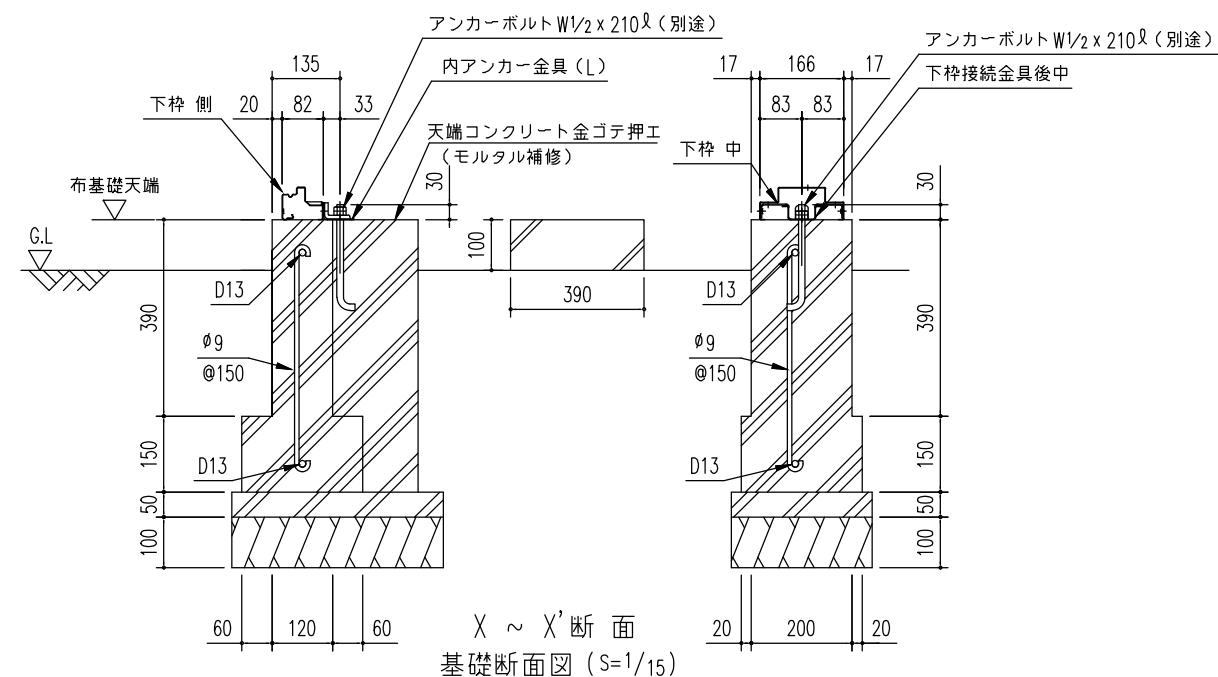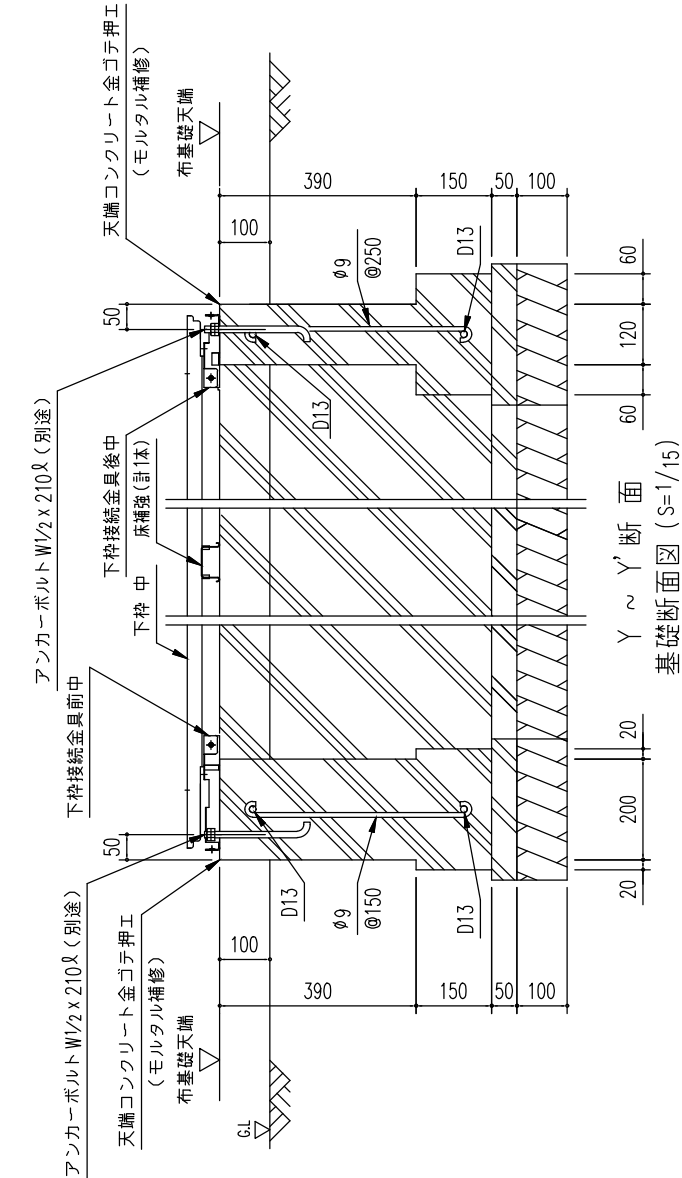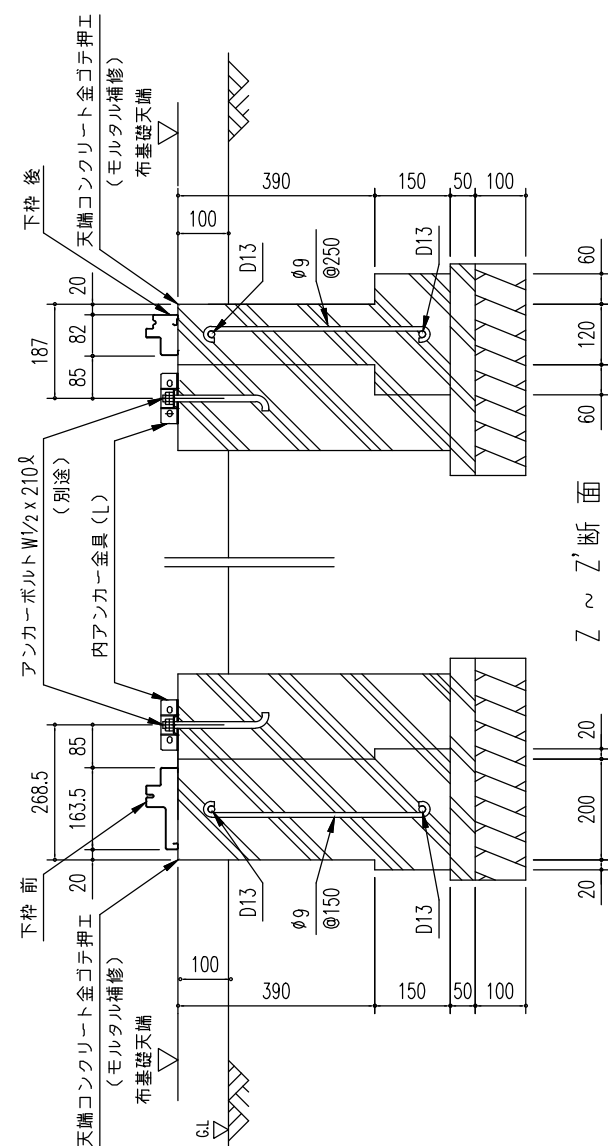

注1) 地耐力が50kN/m²未満(30kN/m²以上)の場合、底盤幅を300mmとし、かつ補助筋を入れて下さい。

注2) 寒冷地の場合、凍結深度等を考慮し、実情にあわせて設計して下さい。

注3) その他現地の実情にあわせて設計して下さい。

< 参考 >

(地耐力50kN/m²以上,コンクリート設計基準強度18N/mm²以上)
基準風速 34 m/s, 地表面粗度区分 Ⅲ

名 称	ヨド物置 エルモシャッター <N連棟>
機種名	LOD(U) -2215HF 型 <2/2>

株式会社 ヨドコウ