




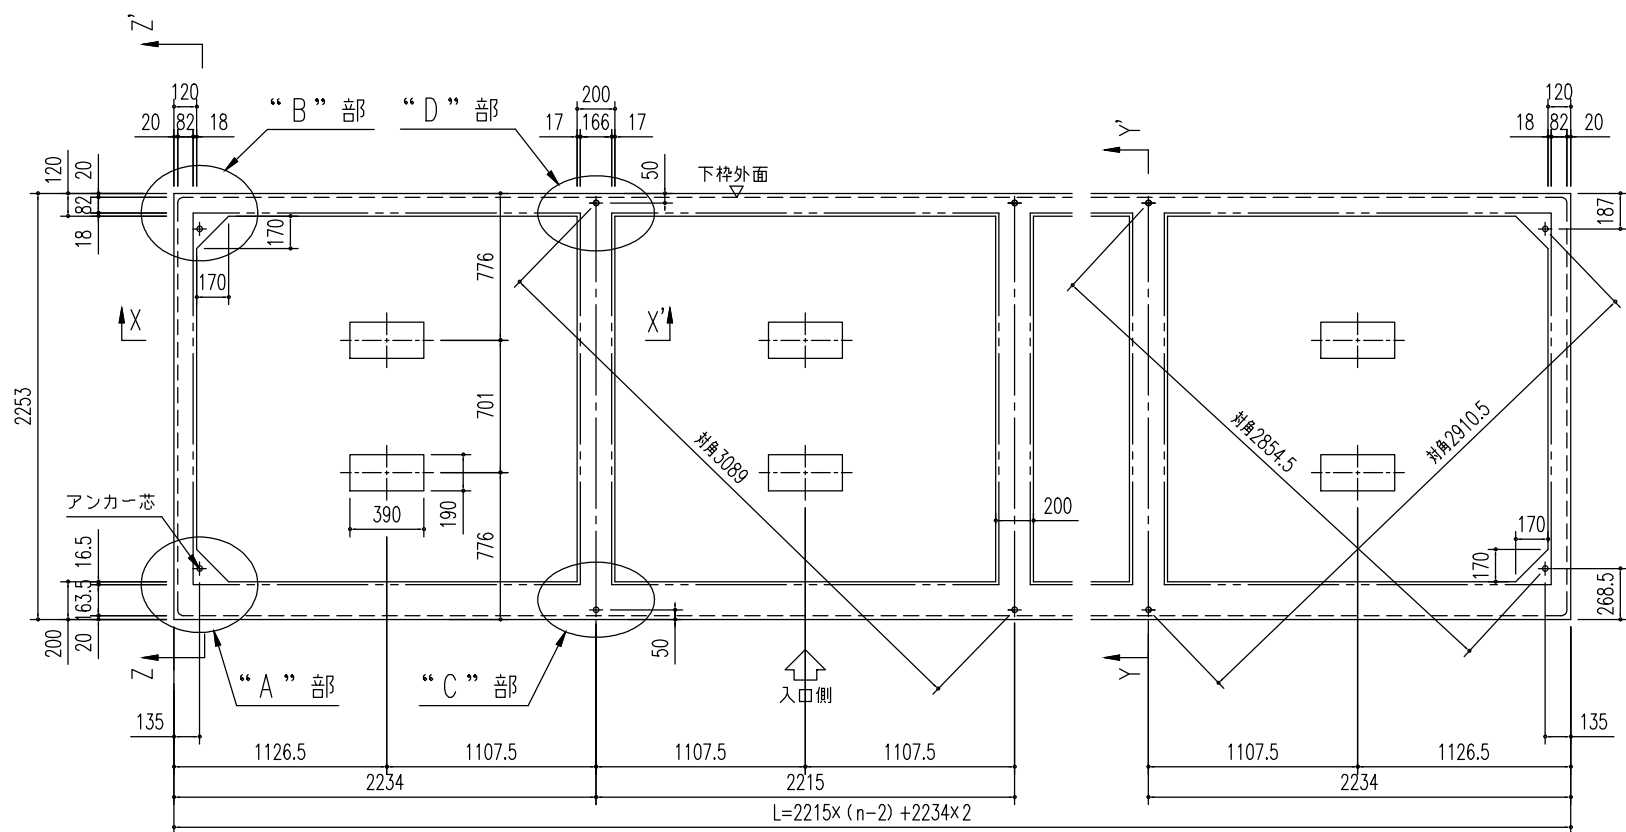


基礎伏図 (S=1/40) (n = 連棟数)

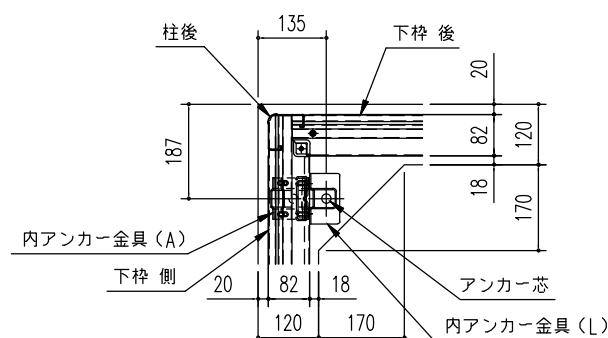


“B”部詳細図 (S=1/15)

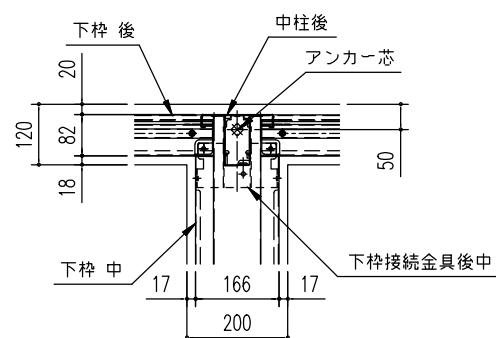


“D”部詳細図 (S=1/15)

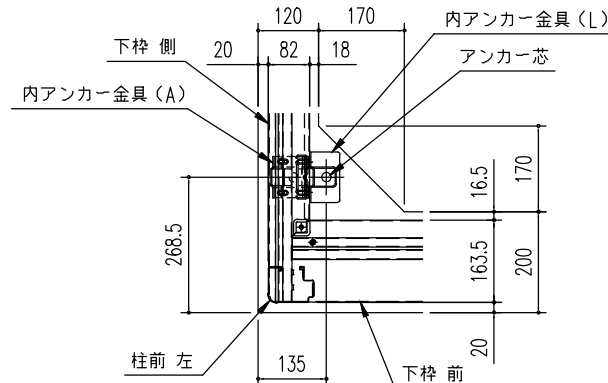


“A”部詳細図 (S=1/15)

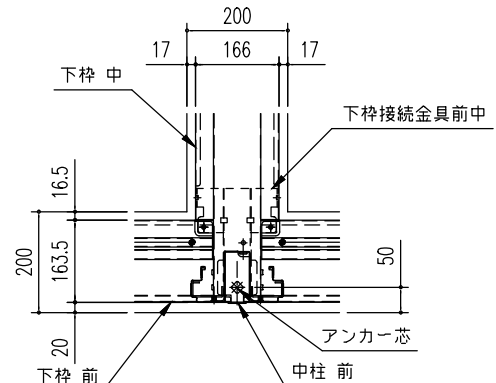


“C”部詳細図 (S=1/15)

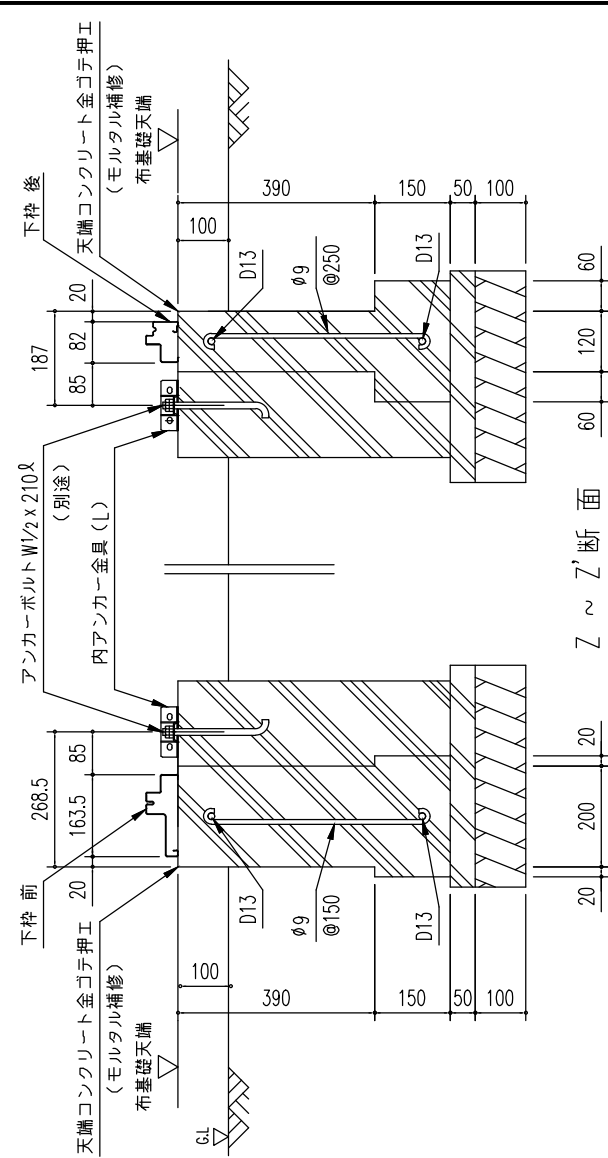

Z ~ Z'断面 基礎断面図 (S=1/15)

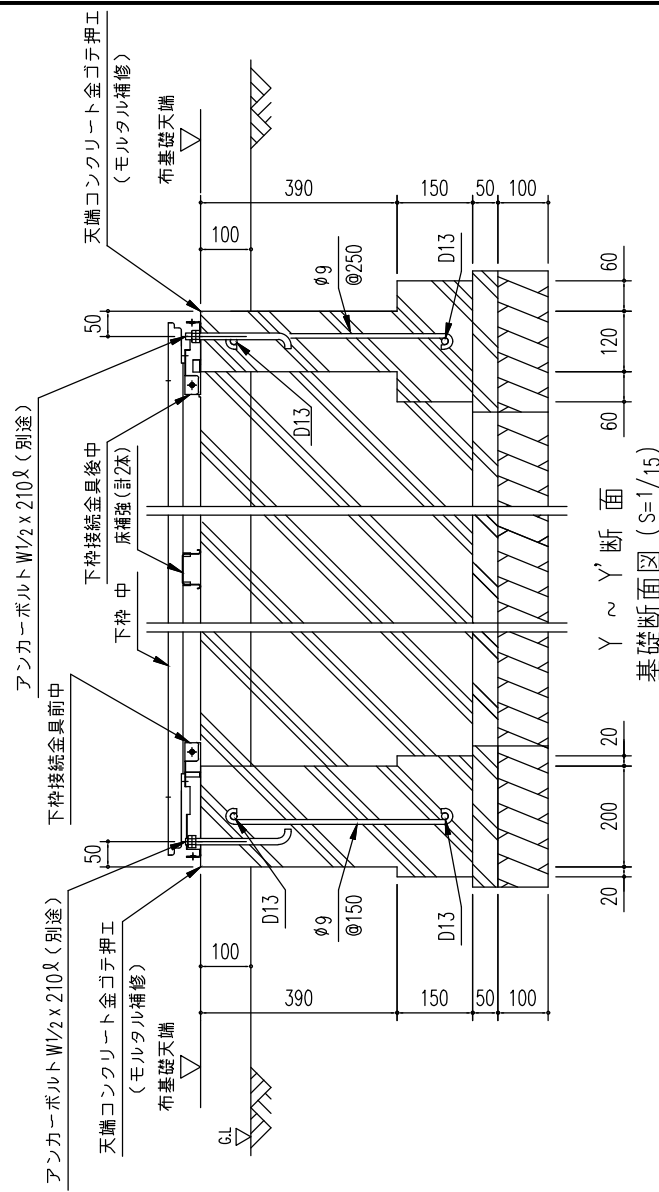

Y ~ Y'断面 基礎断面図 (S=1/15)

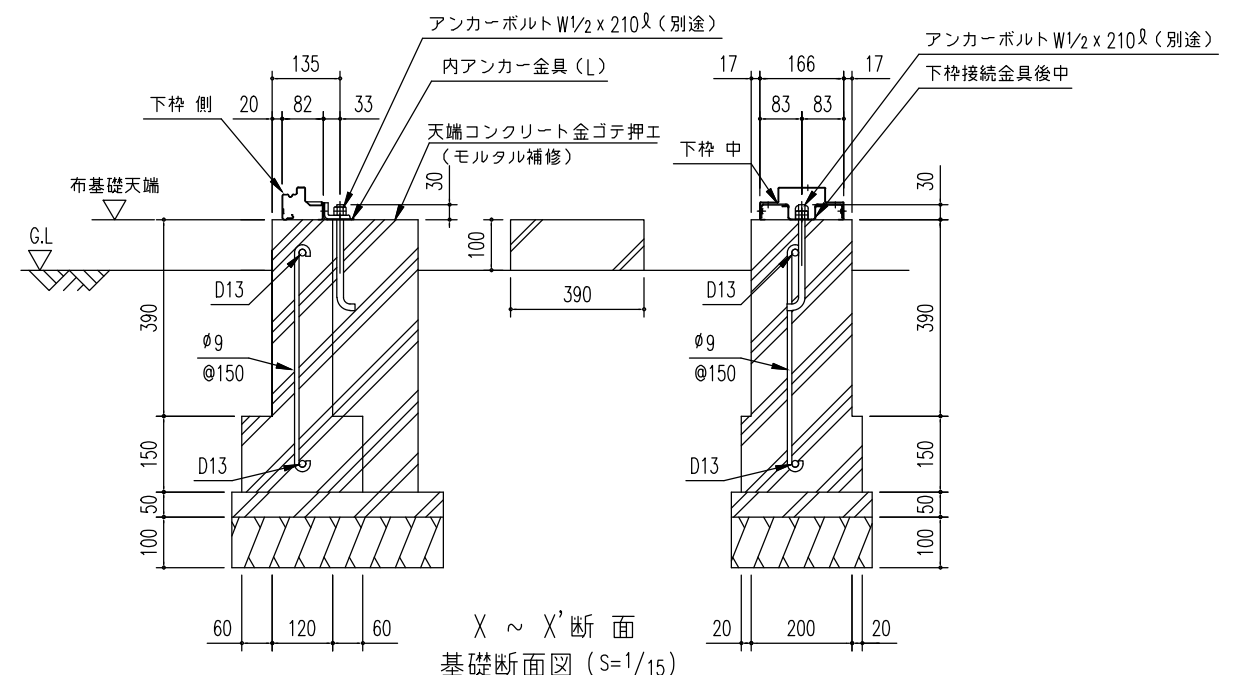

X ~ X'断面 基礎断面図 (S=1/15)

- 注1) 地耐力が50kN/m²未満(30kN/m²以上)の場合、底盤幅を300mmとし、かつ補助筋を入れて下さい。
- 注2) 寒冷地の場合、凍結深度等を考慮し、実情にあわせて設計して下さい。
- 注3) その他現地の実情にあわせて設計して下さい。

<参考>

(地耐力50kN/m²以上,コンクリート設計基準強度18N/mm²以上)
基準風速 34 m/s, 地表面粗度区分 Ⅲ

名称	ヨド物置 エルモシャッター <N連棟>	株式会社 ヨドコウ
機種名	LOD(U)-2222HF 型 <2/2>	