


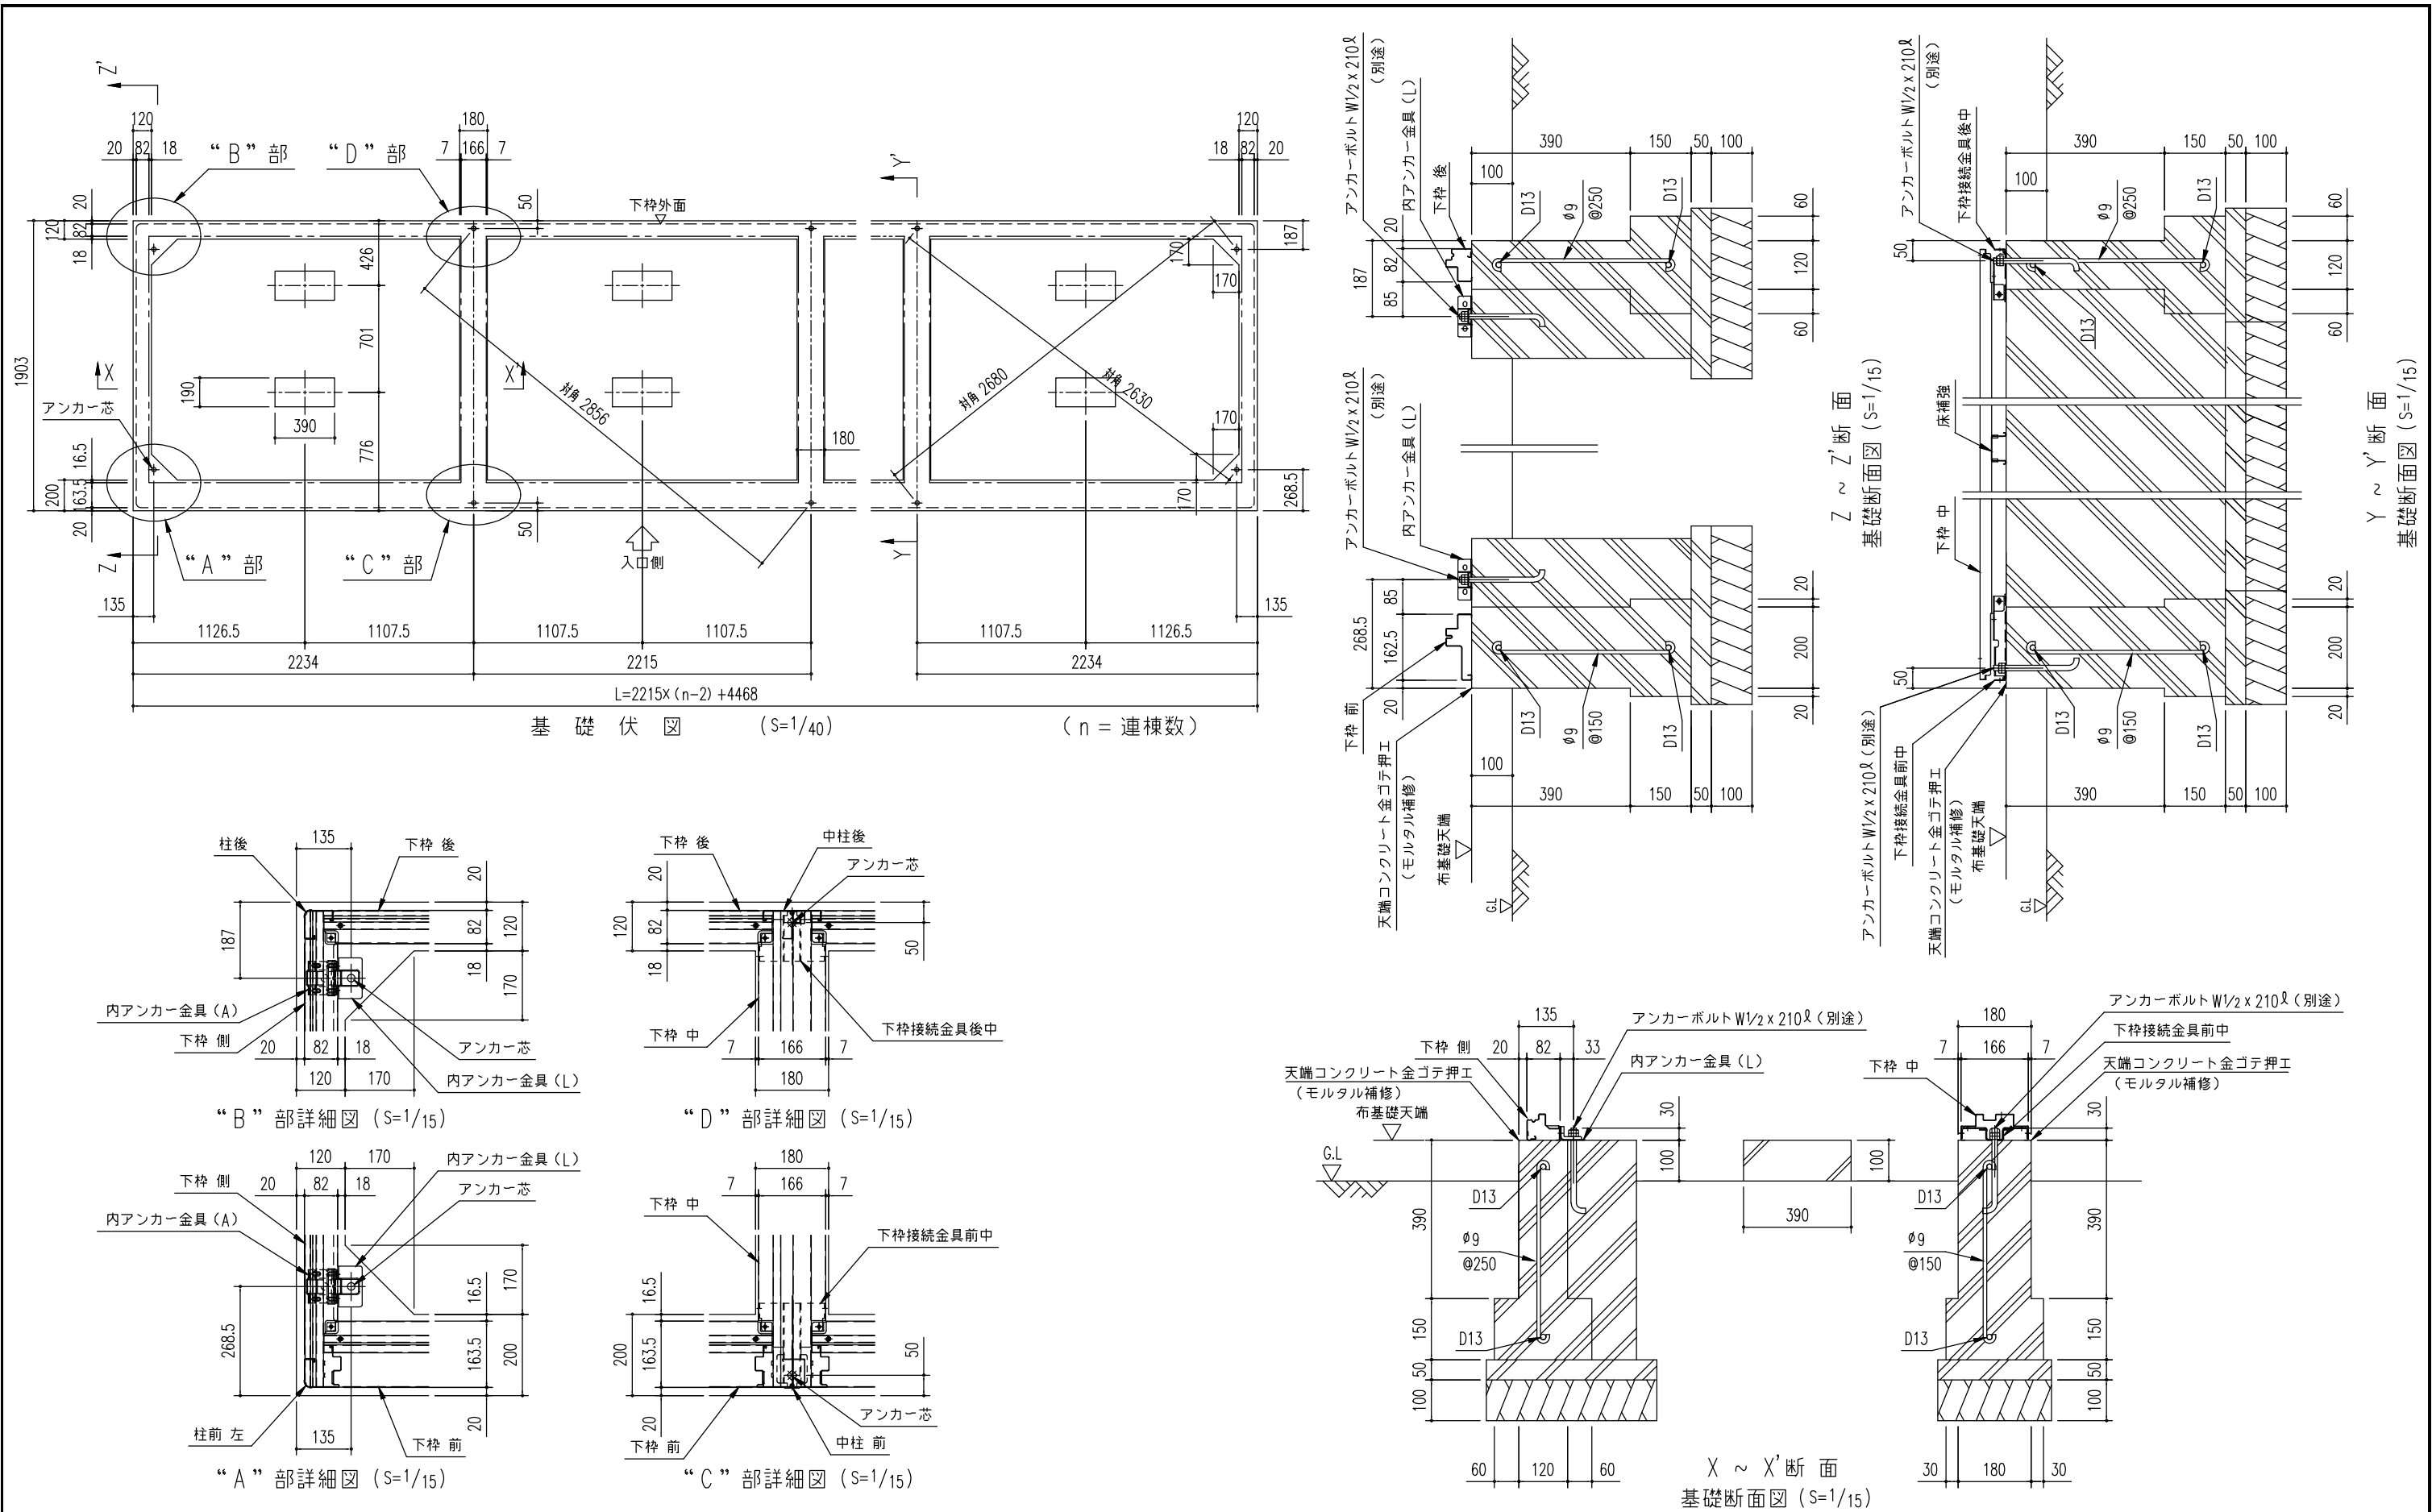

注1) 地耐力が50kN/m²未満(30kN/m²以上)の場合、底盤幅を300mmとし、かつ補助筋を入れて下さい。

注2) 寒冷地の場合、凍結深度等を考慮し、実情にあわせて設計して下さい。

注3) その他現地の実情にあわせて設計して下さい。

＜参考＞

（地耐力50kN/m²以上,コンクリート設計基準強度18N/mm²以上）
（基準風速 34 m/s, 地表面粗度区分 Ⅲ）

名称	ヨド物置 エルモ 連続型	株式会社 ヨドコウ
機種名	LLD(S) - 2218型 N連続<2/2>	