
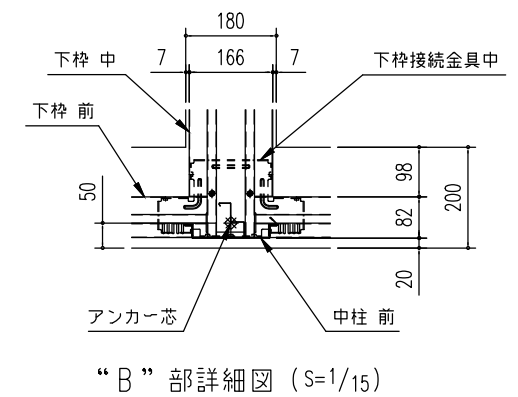
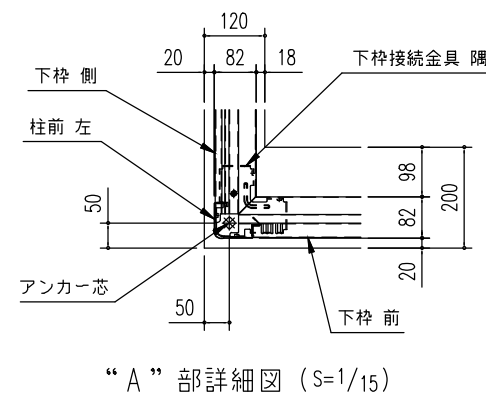
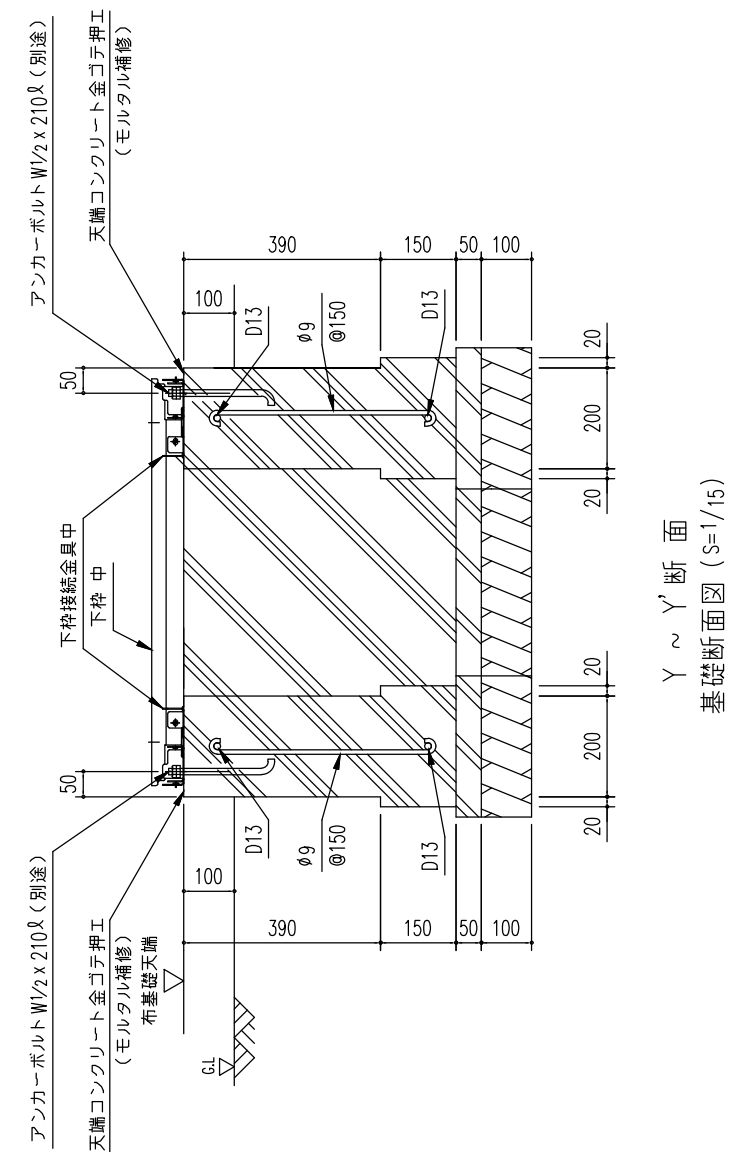
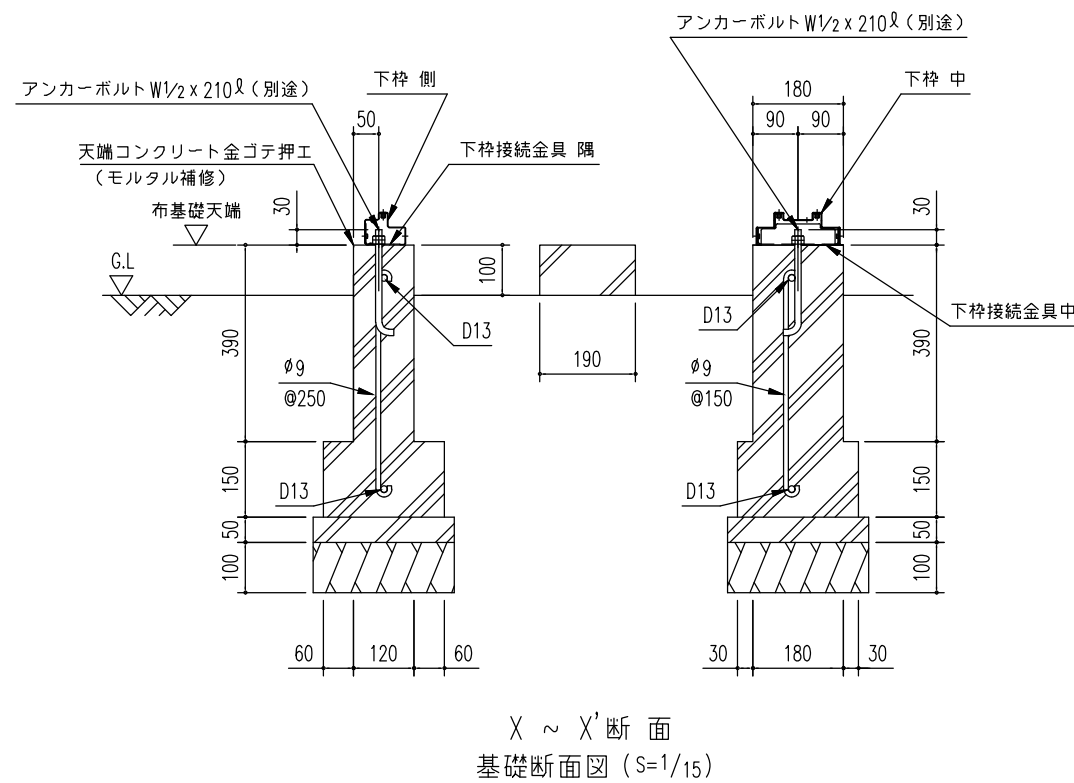


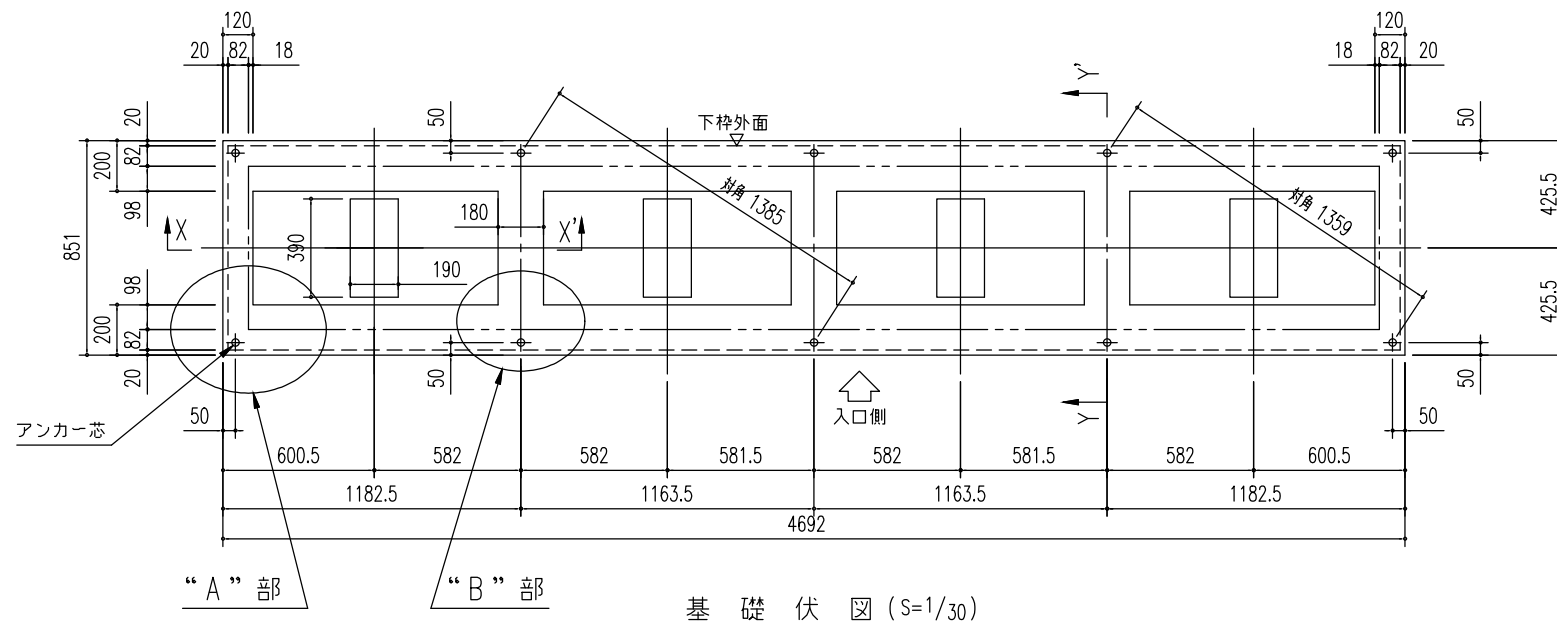

注1) 地耐力が50kN/m²未満(30kN/m²以上)の場合、底盤幅を300mmとし、かつ補助筋を入れて下さい。

注2) 寒冷地の場合、凍結深度等を考慮し、実情にあわせて設計して下さい。

注3) その他現地の実情にあわせて設計して下さい。

＜参考＞
(地耐力50kN/m²以上,コンクリート設計基準強度18N/mm²以上)
(基準風速34m/s,地表面粗度区分Ⅲ)

名称	ヨド物置 エルモ 連続型
機種名	LLD-1108 型4連棟<2/2>

株式会社 ヨドコウ