
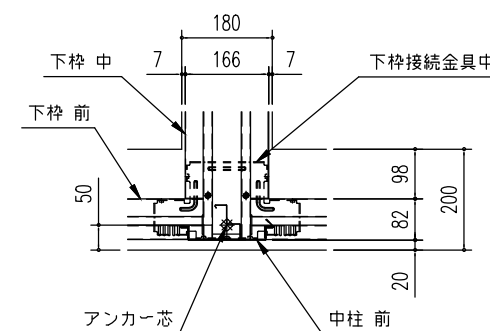
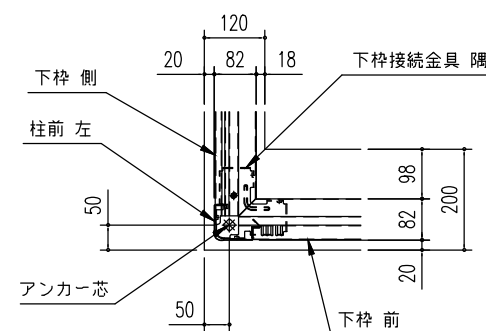
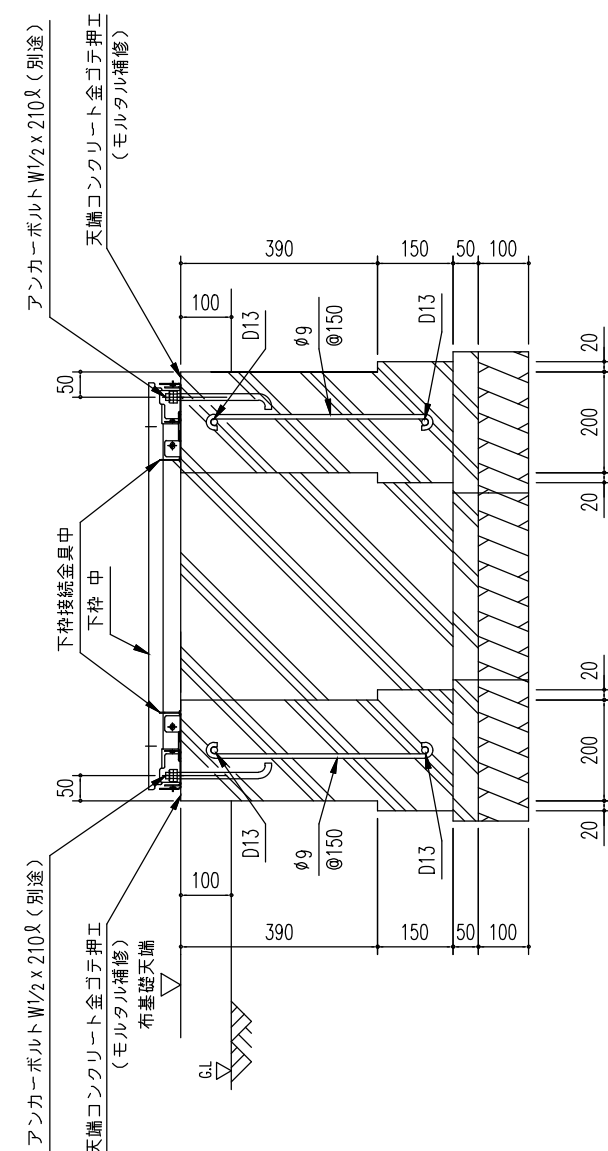
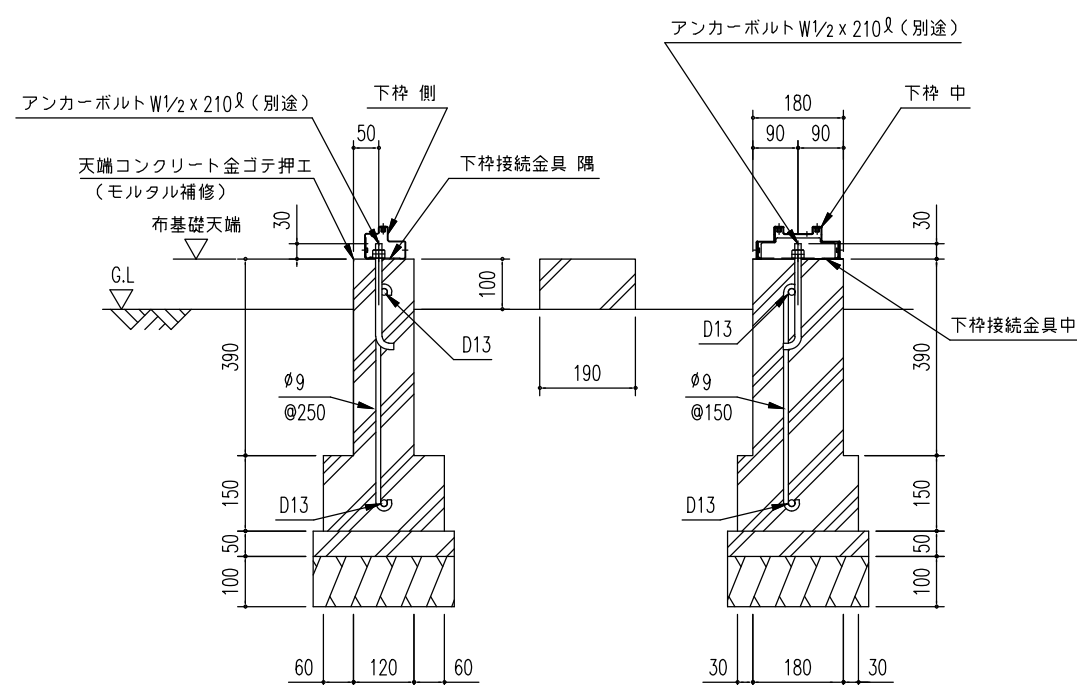


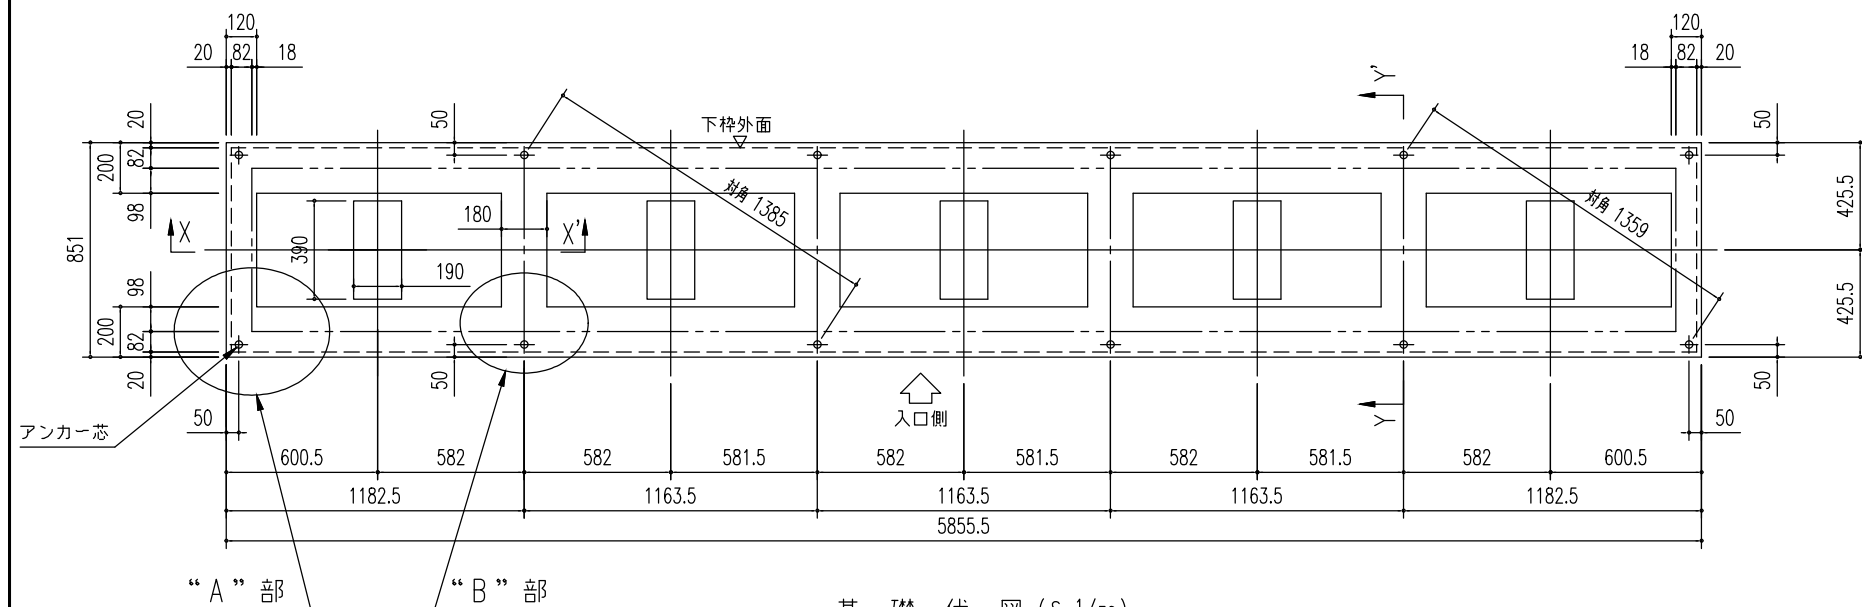

注1) 地耐力が 50 kN/m^2 未満 (30 kN/m^2 以上) の場合、底盤幅を 300 mm とし、かつ補助筋を入れて下さい。

注2) 寒冷地の場合、凍結深度等を考慮し、実情にあわせて設計して下さい。

注3) その他現地の実情にあわせて設計して下さい。

〈参考〉

(地耐力 50 kN/m² 以上,コンクリート設計基準強度 18 N/mm² 以上)
(基準風速 34 m/s, 地表面粗度区分 Ⅲ)

名 称	ヨド物置 エルモ 連続型	株式会社 ヨドコウ
機種名	LLD-1108 型5連棟<2/2>	