




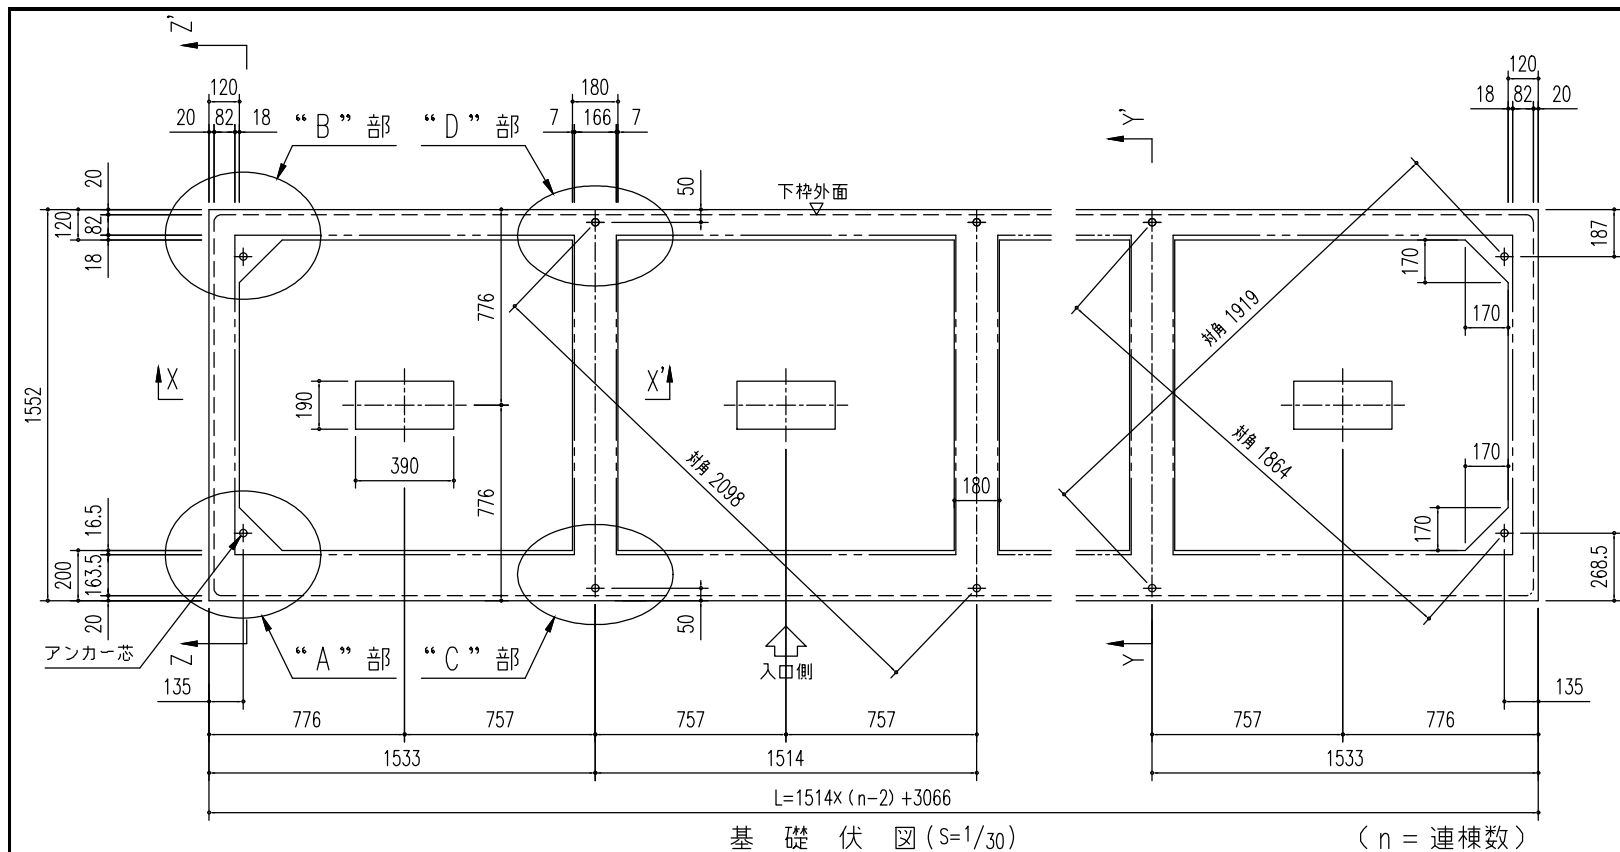


基礎伏図 (S=1/30) (n = 連続数)

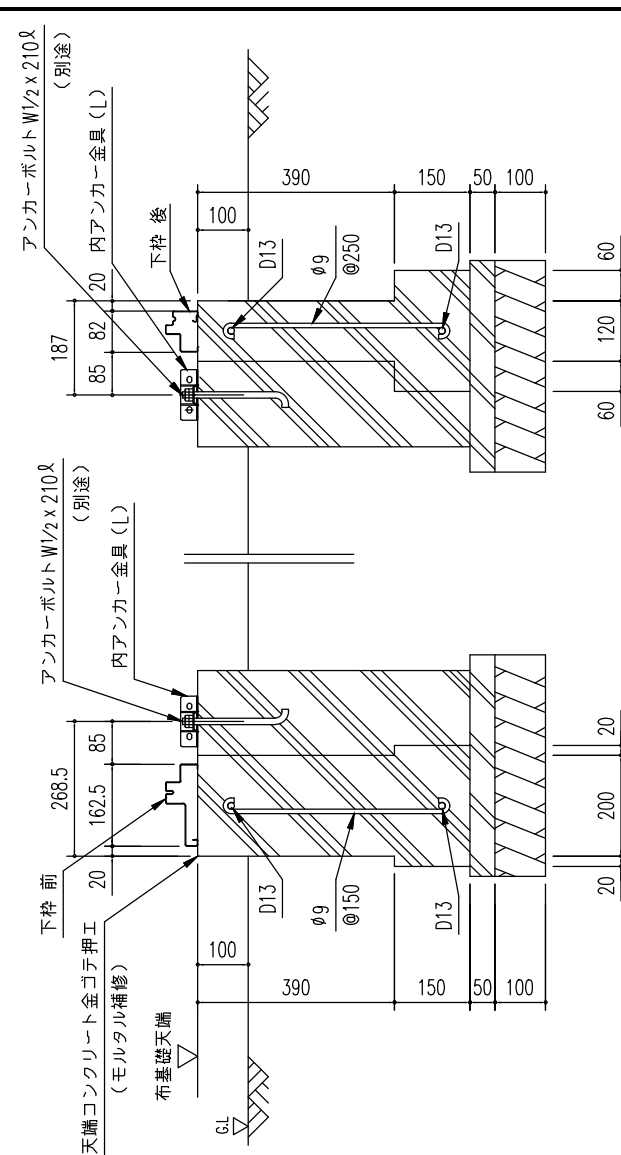


Z ~ Z' 断面
基礎断面図 (S=1/15)

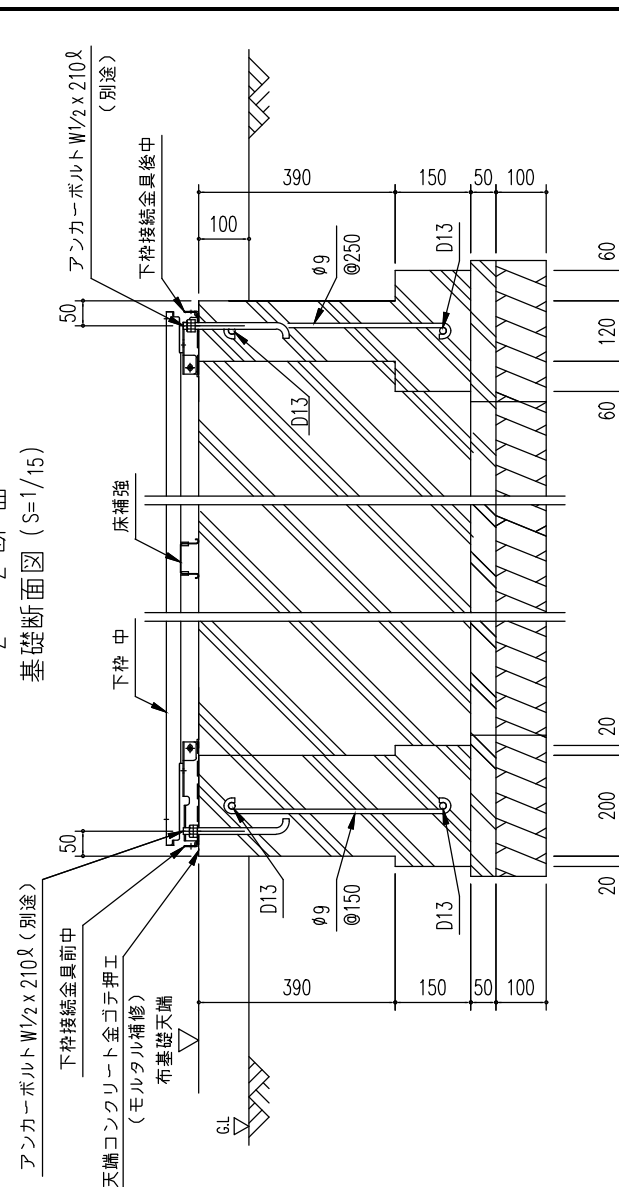


Y ~ Y' 断面
基礎断面図 (S=1/15)

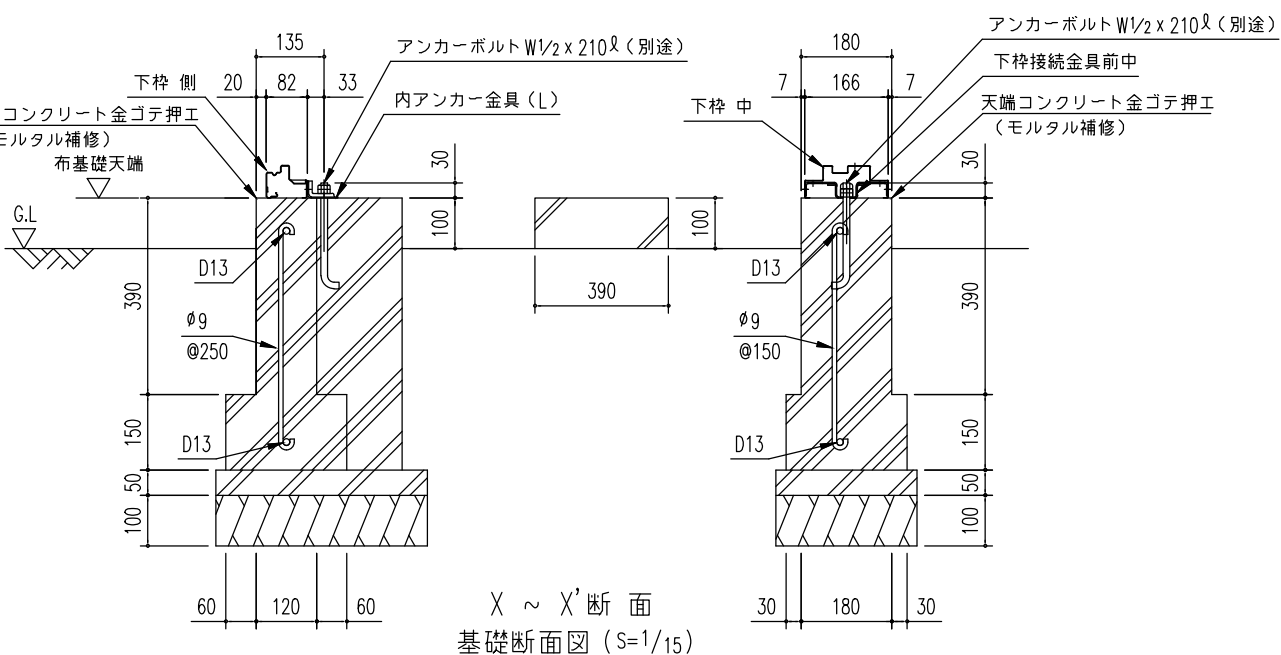


X ~ X' 断面
基礎断面図 (S=1/15)

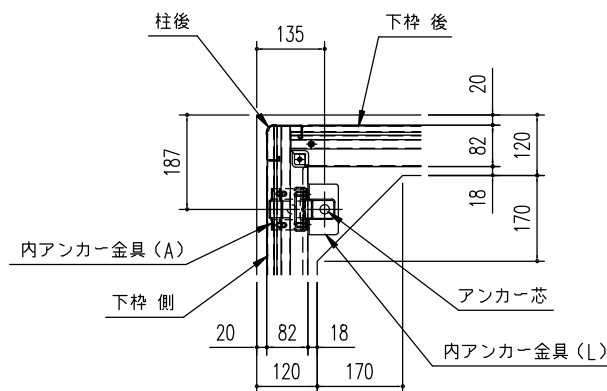


“B”部詳細図 (S=1/15)

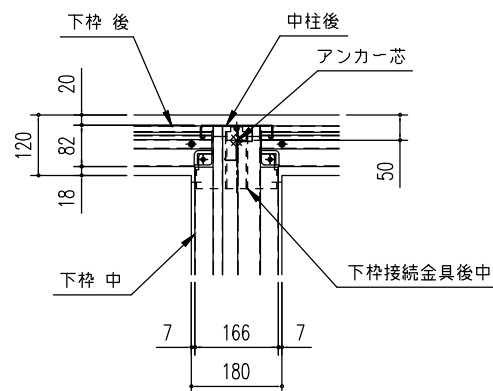

“D”部詳細図 (S=1/15)

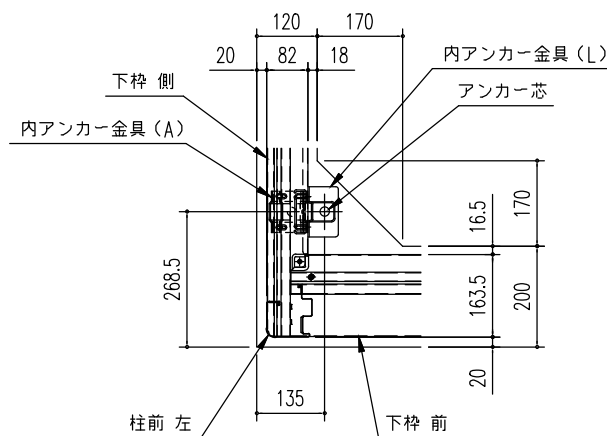

“A”部詳細図 (S=1/15)

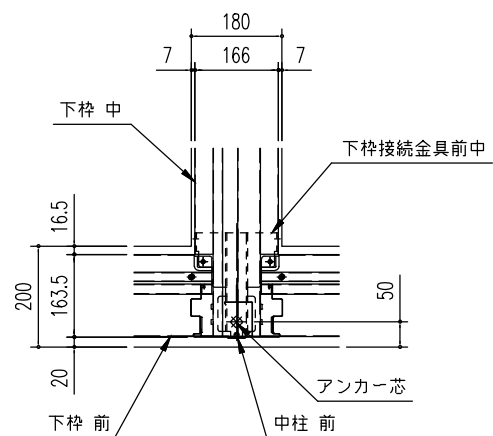

“C”部詳細図 (S=1/15)

注1) 地耐力が50kN/m²未満(30kN/m²以上)の場合、底盤幅を300mmとし、かつ補助筋を入れて下さい。

注2) 寒冷地の場合、凍結深度等を考慮し、実情にあわせて設計して下さい。

注3) その他現地の実情にあわせて設計して下さい。

< 参考 >

(地耐力50kN/m²以上,コンクリート設計基準強度18N/mm²以上)
基準風速 34 m/s, 地表面粗度区分 Ⅲ

名称	ヨド物置 エルモ 連続型	株式会社 ヨドコウ
機種名	LLD-1515 型N連続<2/2>	