
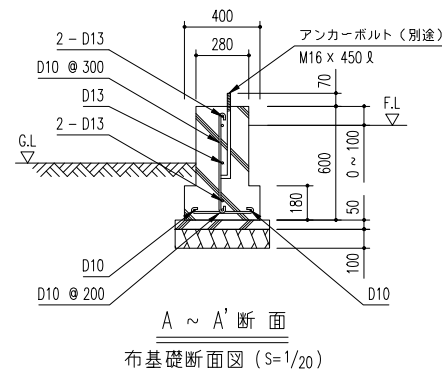
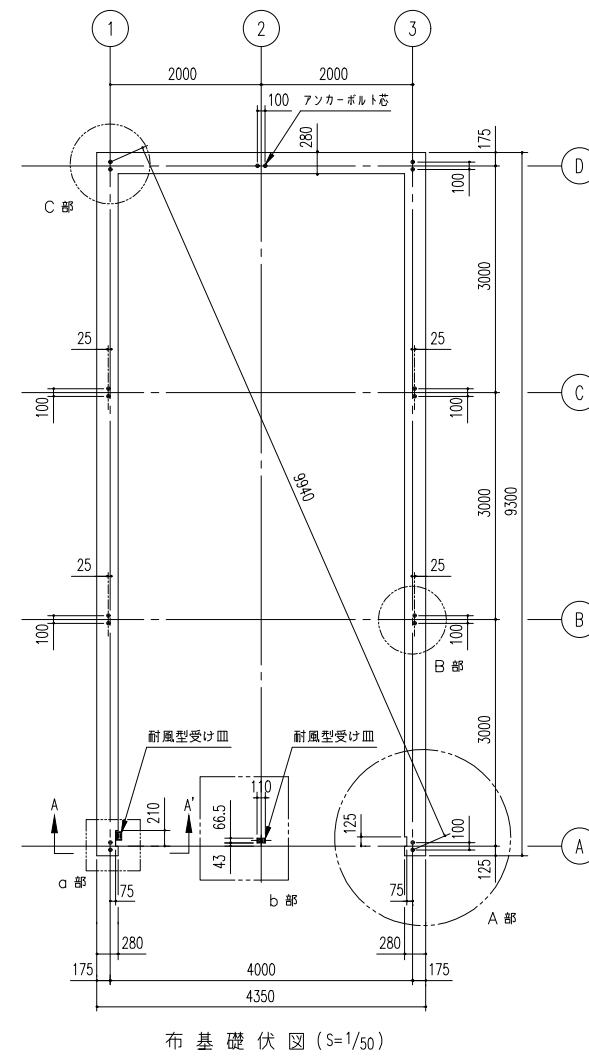
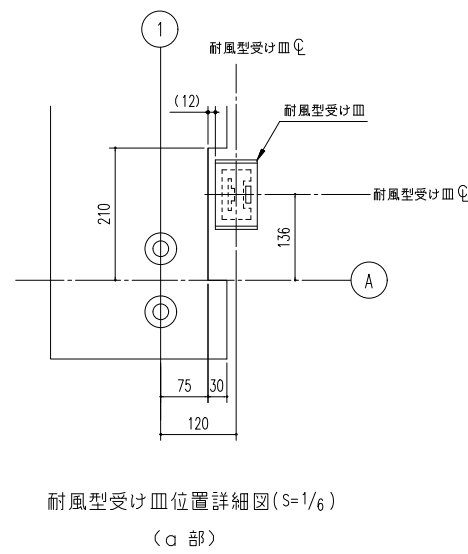


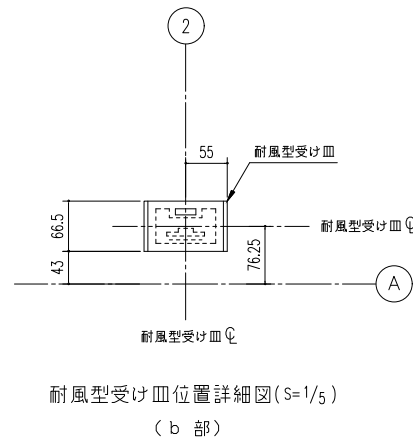

＜下記条件での参考図＞

(地耐力 50 kN/m^2 以上, コンクリート設計基準強度 18 N/mm^2 以上)
(基準風速 34 m/s , 地表面粗度区分 III)




アンカーボルトの止結は、
ダブルナット等の戻り止め
を施す事。

注1) 寒冷地の場合、凍結深度等を考慮し、実情にあわせて設計して下さい。

注2) 圃土切りが付く場合は、圃土切り部分に布基礎が必要です。

注3) 水切りを取り付けた際、水漏れの可能性がありますので
基礎の立ち上がり部と天面部の角に面取りをしないでください。

注4) その他他地の実情にあわせて設計して下さい。

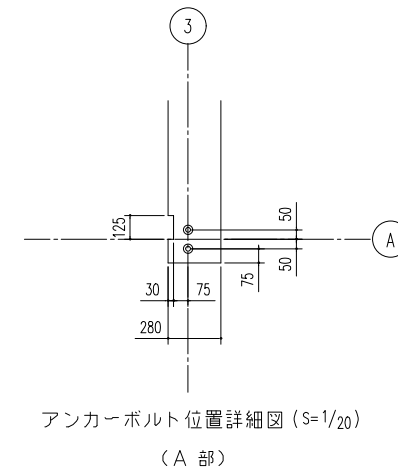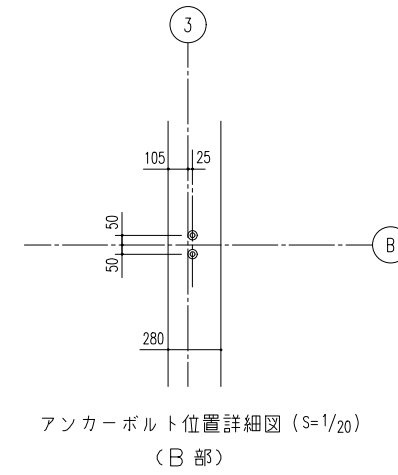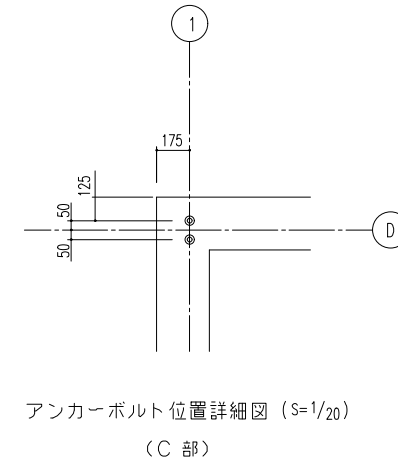

備 考	設計監理 殿	御注文先 殿	受領印	名 称	担当	製	日 付	図面 No.	株式会社 ヨドコウ
				ヨド大型倉庫 LP-4392H-10 型		図	H20. 12. 15		
				図面名	縮尺	検 図			
				基礎伏図・基礎詳細図	1/50 1/20他				