
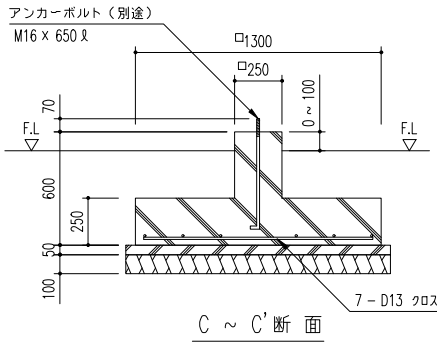
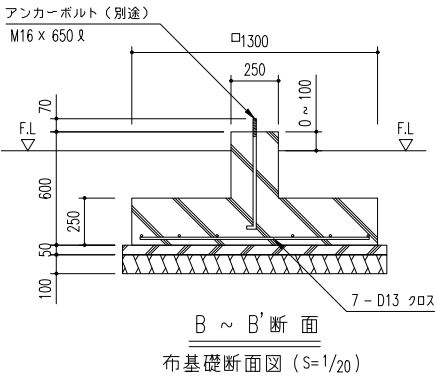
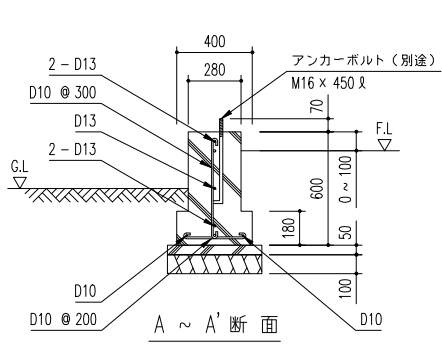
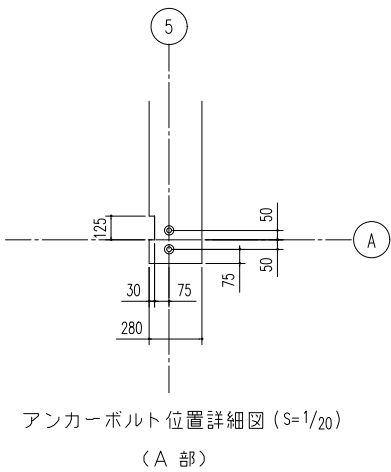
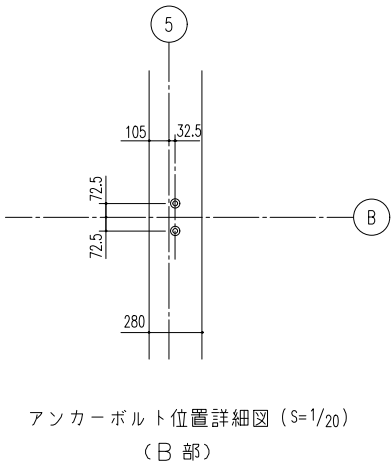
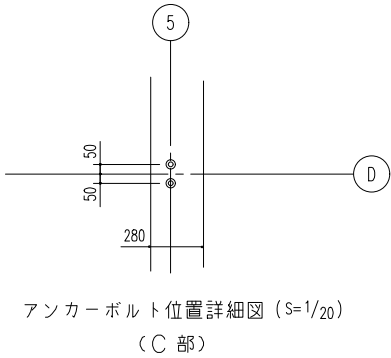
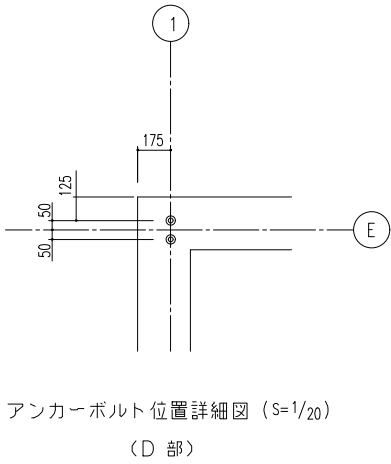
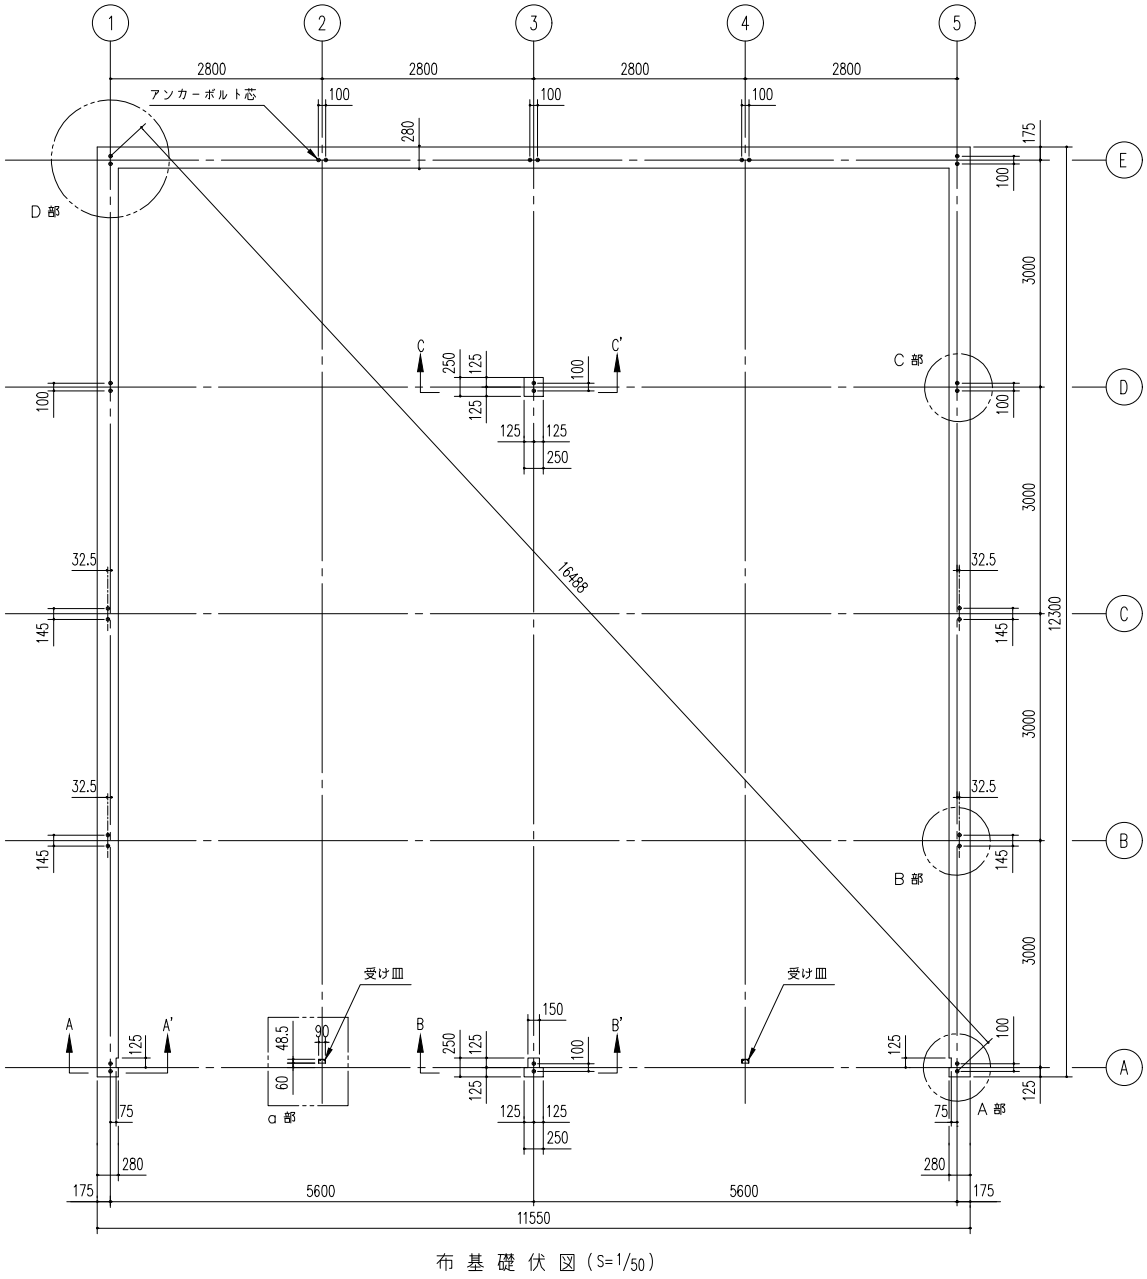


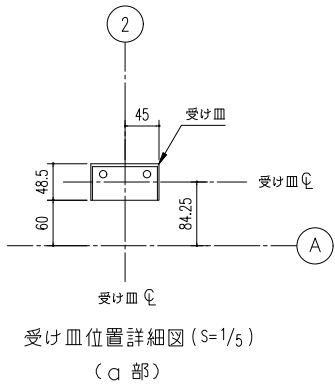

<下記条件での参考図>

(地耐力 50 kN/m² 以上, コンクリート設計基準強度 18 N/mm² 以上)
基準風速 34 m/s, 地表面粗度区分 III

アンカーボルトの止結は、
ダブルナット等の戻り止め
を施す事。

- 注1) 寒冷地の場合、凍結深度等を考慮し、実情にあわせて設計して下さい。
注2) 間仕切りが付く場合は、間仕切り部分に布基礎が必要です。
注3) 水切りを取り付けた際、光漏れの可能性がありますので
基礎の立ち上がり部と天面部の角に面取りをしないでください。
注4) その他現地の実情にあわせて設計して下さい。

備考

設計監理

御注文先

受領印

名 称 ヨド大型倉庫 LP-59122-200型

担 当

製 図

日 付 H20.12.15

図面No.

図面名 基礎伏図・基礎詳細図

縮尺: 1/50 1/20他

検 図

株式会社 ヨドコウ