



矩計図 (S=1/50)

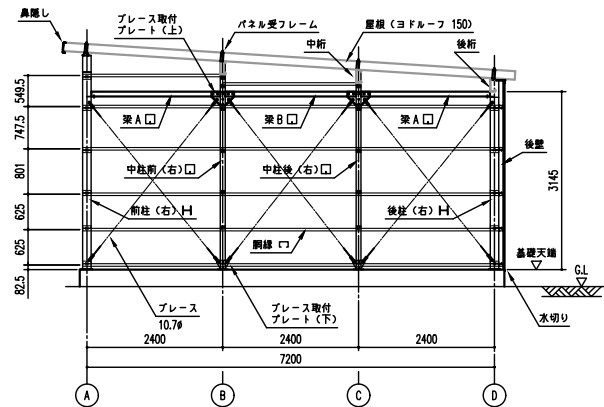


側面断面図 (S=1/50)

※側面の出入口により、ブレースの配置が変更となる場合があります。

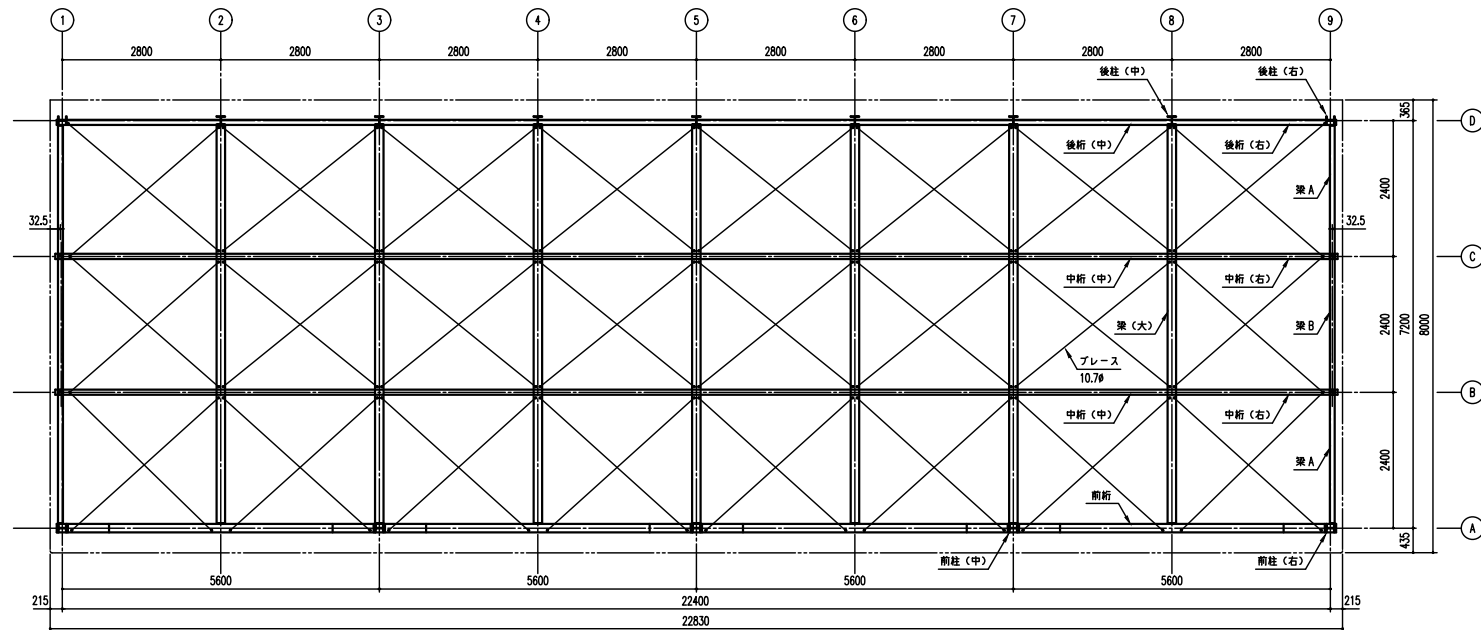

小屋伏図 (S=1/50)

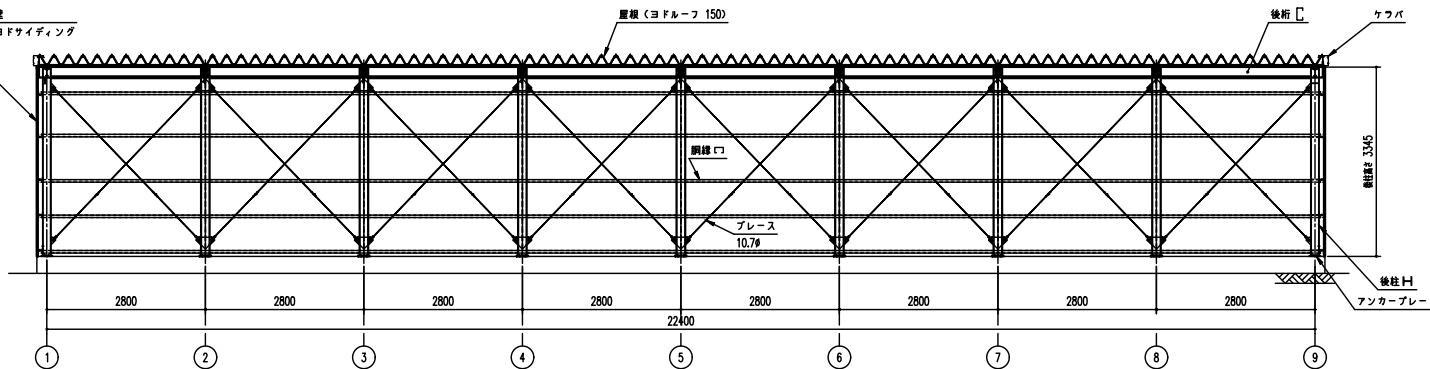

正面断面図 (S=1/50)

## LP-5974-40型

建築面積(床面積) 161.28㎡ (開口柱芯寸法) × (奥行柱芯寸法)

### 構造耐力上主要な部分の部材

部材表	形状	壁厚	使用材料	有効断面積
柱	H — 150x150x7x10	—	JIS G3101 — 一般構造用圧延鋼材 SS400	107
中柱	□ — 85 × 85	2.3mm	JIS G3312 建築用圧延鋼材 CGCC	122
梁(大)	H — 300x150x6.5x9	—	JIS G3101 — 一般構造用圧延鋼材 SS400	—
梁	□ — 85 × 85	1.6mm	JIS G3312 建築用圧延鋼材 CGCC	—
桁(前)	H — 300x150x6.5x9	—	JIS G3101 — 一般構造用圧延鋼材 SS400	—
桁(中)	□ — 230 x 92 x 25	2.3mm	JIS G3312 建築用圧延鋼材 CGCC	—
桁(後)	□ — 230 x 92 x 25	2.3mm	JIS G3312 建築用圧延鋼材 CGCC	—
ブレース	—	10.7φ	JIS G3101 — 一般構造用圧延鋼材 SS400	—
ターンバックル	—	10.7φ用	JIS A5541 建築用ターンバックル用 SKM400	—
アンカープレート	—	9.0mm	JIS G3101 — 一般構造用圧延鋼材 SS400	—

### 構造耐力上主要な部分以外の部材

部材表	形状	壁厚	使用材料
鋼線	—	1.6mm	JIS G3312 建築用圧延鋼材 CGCC
屋根	ヨドルーフ150 4mm見透りエチレン樹脂	0.6mm	JIS G3322 建築用55X7φシリコン樹脂系樹脂 CGLCC
壁	ヨドサイディング800型	0.4mm	JIS G3322 建築用55X7φシリコン樹脂系樹脂 CGLCC
鼻隠し・ケワバ	—	0.6mm	JIS G3322 建築用55X7φシリコン樹脂系樹脂 CGLCC
シャッター	—	0.5mm	JIS G3322 建築用55X7φシリコン樹脂系樹脂 CGLCC
上部パネル	ヨドサイディング800型	0.4mm	JIS G3322 建築用55X7φシリコン樹脂系樹脂 CGLCC