
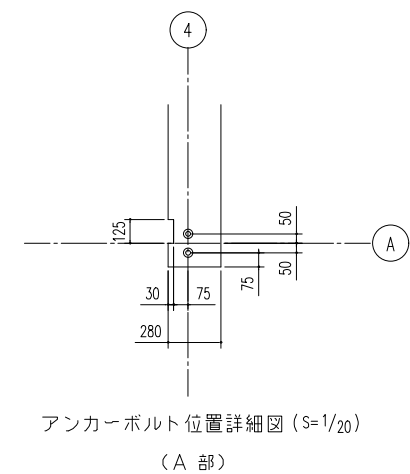
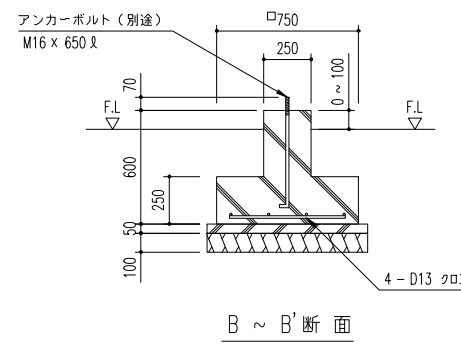
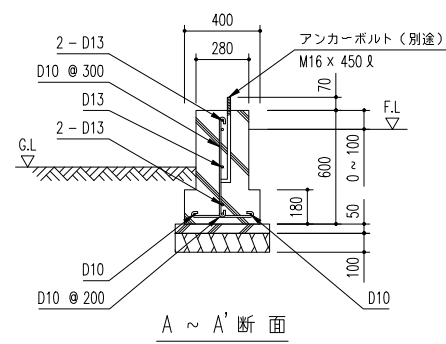
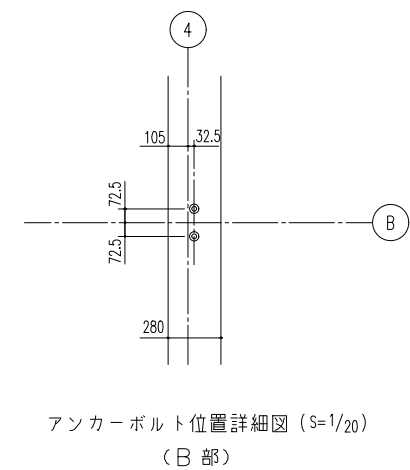
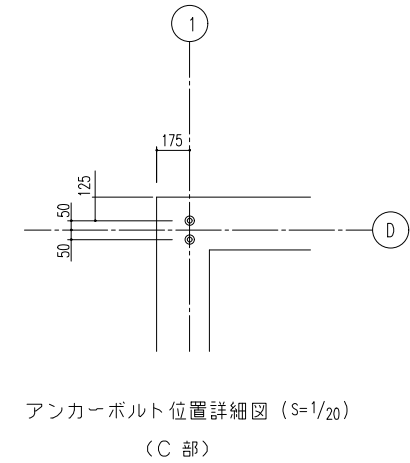
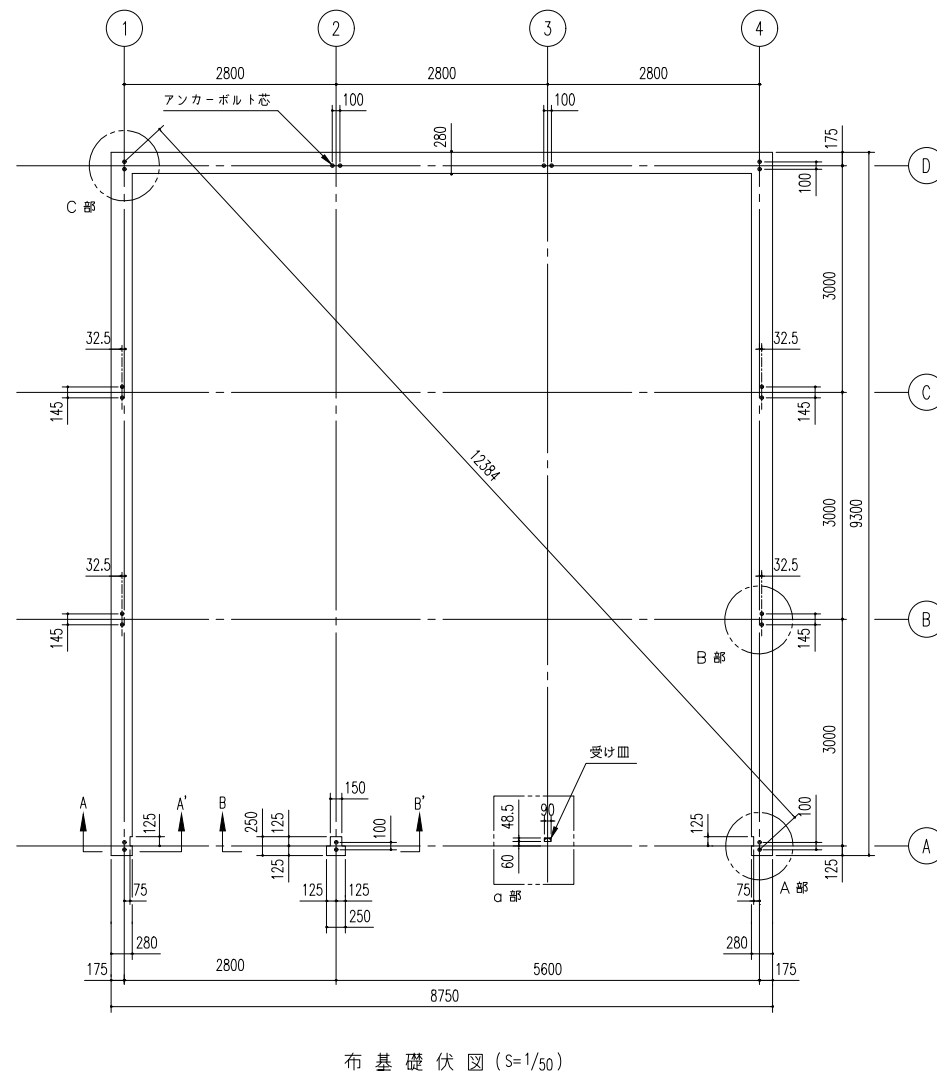


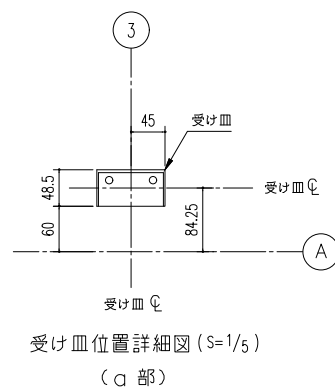

＜下記条件での参考図＞

( 地耐力  $50 \text{ kN/m}^2$  以上, コンクリート設計基準強度  $18 \text{ N/mm}^2$  以上 )  
( 基準風速  $34 \text{ m/s}$ , 地表面粗度区分 III )

アンカーボルトの止結は、ダブルナット等の戻り止めを施す事。

注1) 寒冷地の場合、凍結深度等を考慮し、実情にあわせて設計して下さい。  
注2) 間仕切りが付く場合は、間仕切り部分に布基礎が必要です。  
注3) 水切りを取り付けた際、水漏れの可能性がありますので  
基礎の立ち上がり部と天面部の角に面取りをしないでください。  
注4) その他現地の実情にあわせて設計して下さい。

|     |               |               |     |                            |         |        |                    |        |           |
|-----|---------------|---------------|-----|----------------------------|---------|--------|--------------------|--------|-----------|
| 備 考 | 設計監理<br><br>殿 | 御注文先<br><br>殿 | 受領印 | 名 称<br>ヨド大型倉庫 LP-5992-15 型 | 抽<br>出  | 製<br>図 | 日 付<br>H20. 12. 15 | 図面 No. | 株式会社 ヨドコウ |
|     |               |               |     | 図面名<br>基礎伏図・基礎詳細図          | 縮尺：1/50 | 1/20他  | 検 図                |        |           |