



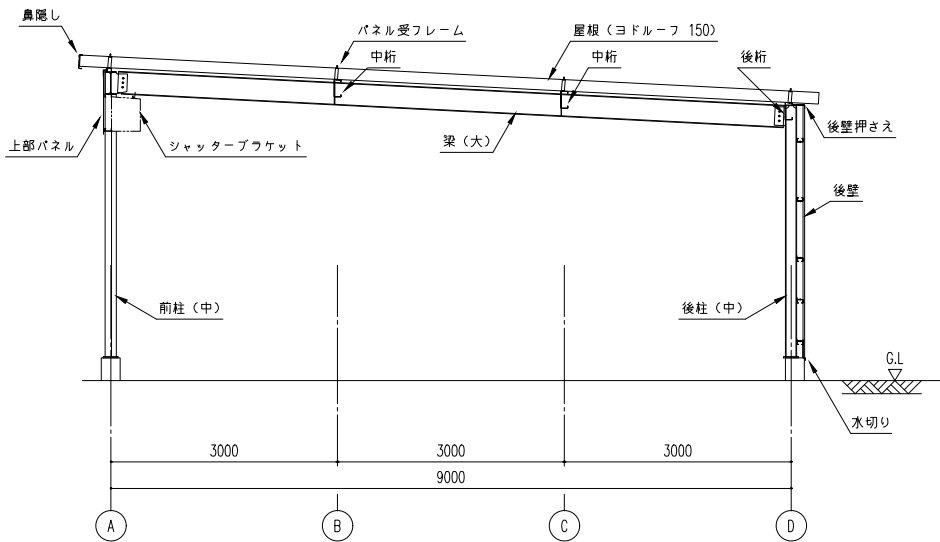


短 計 図 (S=1/50)

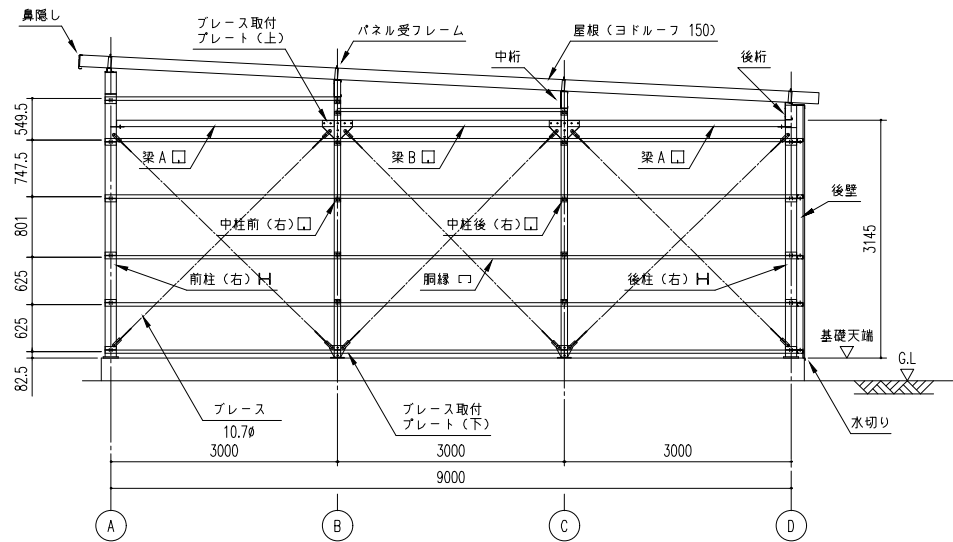


側面断面図 (S=1/50)

※側面の出入口により、ブレースの配置が変更となる場合があります。

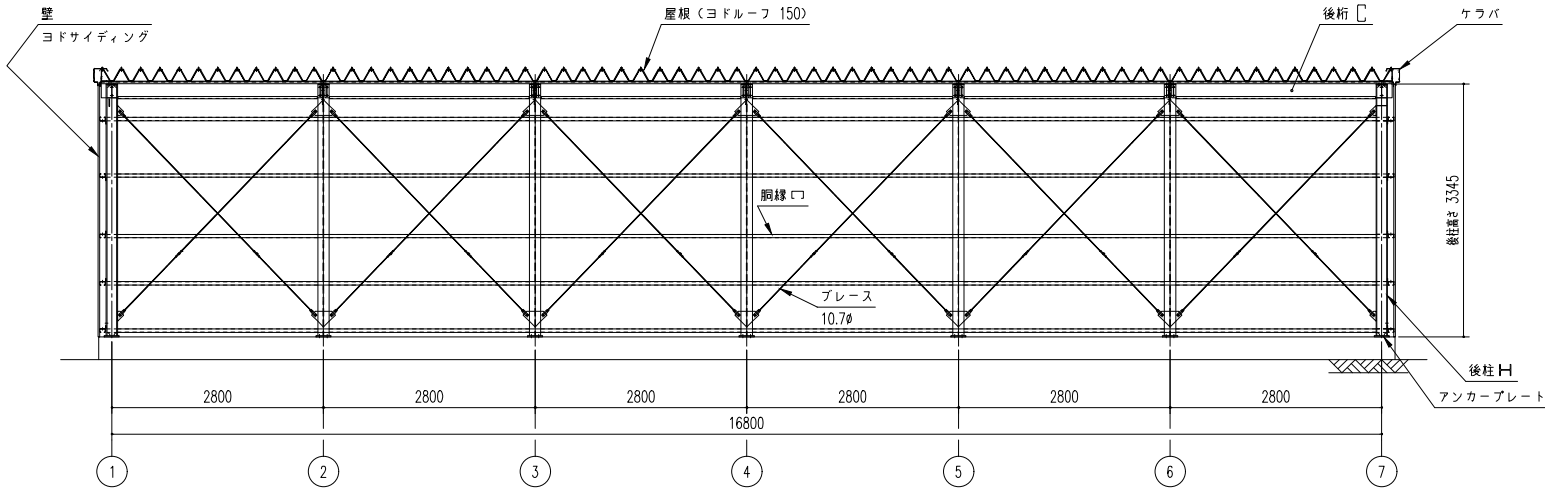

正面断面図 (S=1/50)

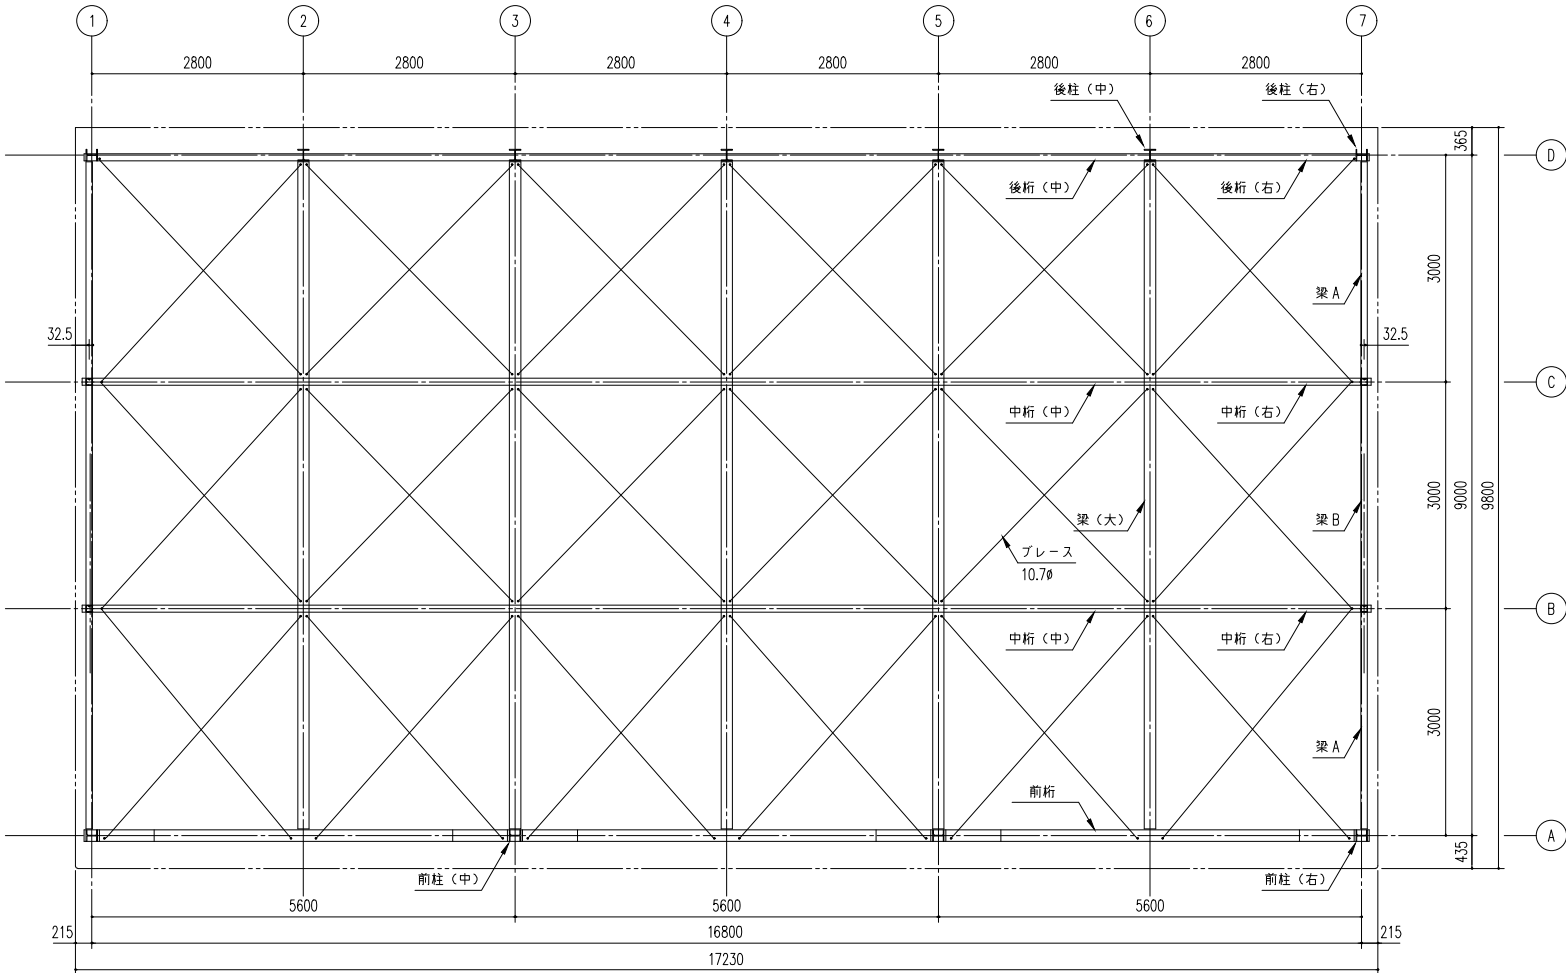

小 屋 伏 図 (S=1/60)

## LP-5992-30 型

|            |         |                     |
|------------|---------|---------------------|
| 建築面積 (床面積) | 151.20㎡ | (開口柱芯寸法) × (奥行柱芯寸法) |
|------------|---------|---------------------|

| 構造耐力上主要な部分の部材 |                   |        |           |                     |       |
|---------------|-------------------|--------|-----------|---------------------|-------|
| 部材表           | 形状                | 板厚     | 使用材料      |                     | 有効細長比 |
| 柱             | H — 150x150x7x10  | —      | JIS G3101 | 一般構造用圧延鋼材 SS400     | 107   |
| 中柱            | □ — 85 x 85       | 2.3mm  | JIS G3312 | 塗装溶融亜鉛めっき鋼板 CGCC    | 122   |
| 梁 (大)         | H — 300x150x6.5x9 | —      | JIS G3101 | 一般構造用圧延鋼材 SS400     | —     |
| 梁             | □ — 85 x 85       | 1.6mm  | JIS G3312 | 塗装溶融亜鉛めっき鋼板 CGCC    | —     |
| 桁 (前)         | H — 300x150x6.5x9 | —      | JIS G3101 | 一般構造用圧延鋼材 SS400     | —     |
| 桁 (中)         | C — 230 x 92 x 25 | 2.3mm  | JIS G3312 | 塗装溶融亜鉛めっき鋼板 CGCC    | —     |
| 桁 (後)         | C — 230 x 92 x 25 | 2.3mm  | JIS G3312 | 塗装溶融亜鉛めっき鋼板 CGCC    | —     |
| ブレース          | —                 | 10.7φ  | JIS G3101 | 一般構造用圧延鋼材 SS400     | —     |
| ターンバックル       | —                 | 10.7φ用 | JIS A5541 | 建築用ターンバックル鋼 STKN400 | —     |
| アンカープレート      | —                 | 9.0mm  | JIS G3101 | 一般構造用圧延鋼材 SS400     | —     |

| 構造耐力上主要な部分以外の部材 |                           |       |           |                               |  |
|-----------------|---------------------------|-------|-----------|-------------------------------|--|
| 部材表             | 形状                        | 板厚    | 使用材料      |                               |  |
| 胴縁              | —                         | 1.6mm | JIS G3312 | 塗装溶融亜鉛めっき鋼板 CGCC              |  |
| 屋根              | ヨドルーフ150<br>4mm発泡ポリエチレン貼り | 0.6mm | JIS G3322 | 塗装溶融55%アルミニウム-亜鉛合金めっき鋼板 CGLCC |  |
| 壁               | ヨド角波サイディング800N型           | 0.4mm | JIS G3322 | 塗装溶融55%アルミニウム-亜鉛合金めっき鋼板 CGLCC |  |
| 鼻隠し・ケラバ         | —                         | 0.6mm | JIS G3322 | 塗装溶融55%アルミニウム-亜鉛合金めっき鋼板 CGLCC |  |
| シャッター           | —                         | 0.5mm | JIS G3322 | 塗装溶融55%アルミニウム-亜鉛合金めっき鋼板 CGLCC |  |
| 上部パネル           | ヨド角波サイディング800N型           | 0.4mm | JIS G3322 | 塗装溶融55%アルミニウム-亜鉛合金めっき鋼板 CGLCC |  |

|     |               |               |              |                                     |         |     |           |       |           |
|-----|---------------|---------------|--------------|-------------------------------------|---------|-----|-----------|-------|-----------|
| 備 考 | 設計監理<br><br>殿 | 御注文先<br><br>殿 | 受領印<br><br>殿 | 名 称                                 | 担 当     | 製 図 | 日 付       | 図面No. | 株式会社 ヨドコウ |
|     |               |               |              | ヨド大型倉庫 LP-5992-30 型<br>断面図・短計図・小屋伏図 | 縮尺：1/50 | 検 図 | H20.12.15 |       |           |