



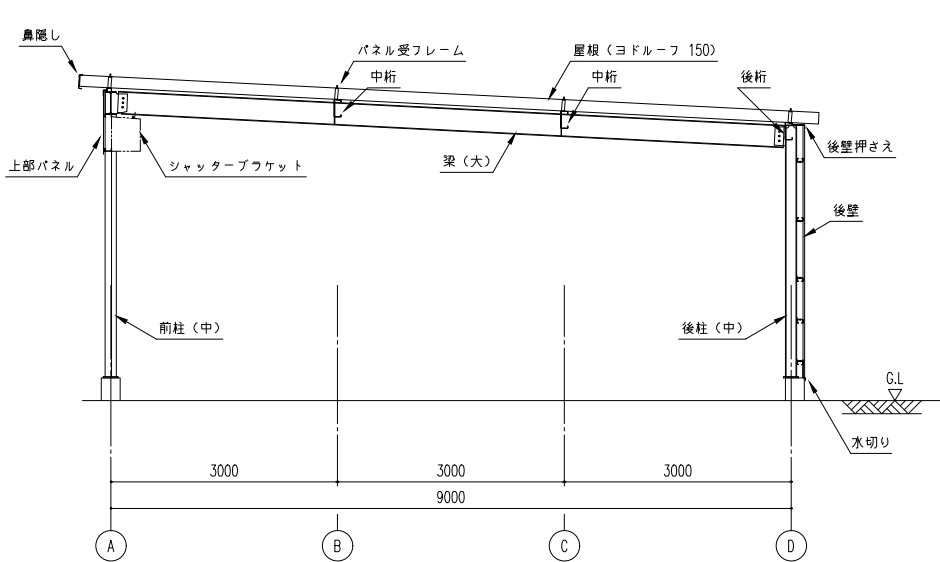


短 計 図 (S=1/50)

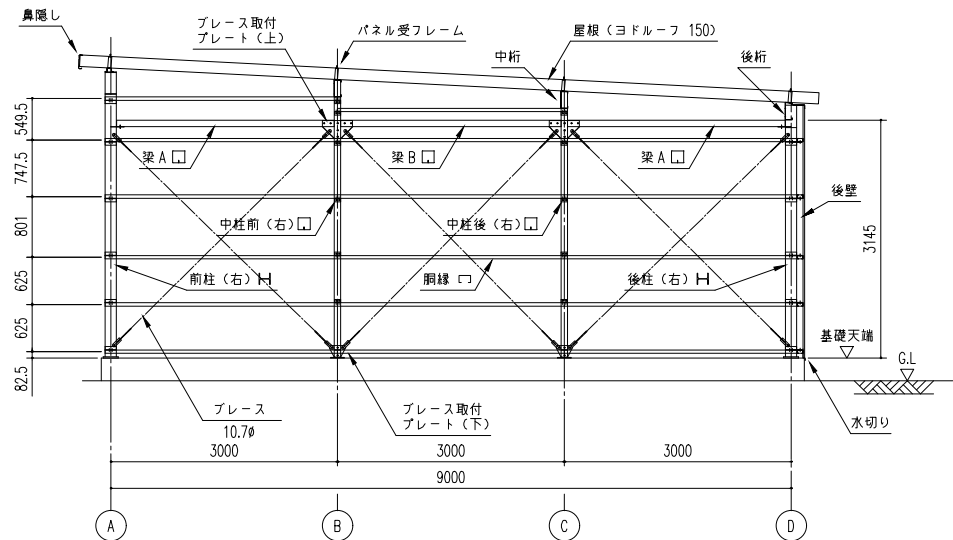


側面断面図 (S= 1/50)

※側面の出入口により、ブレースの配置が変更となる場合があります。

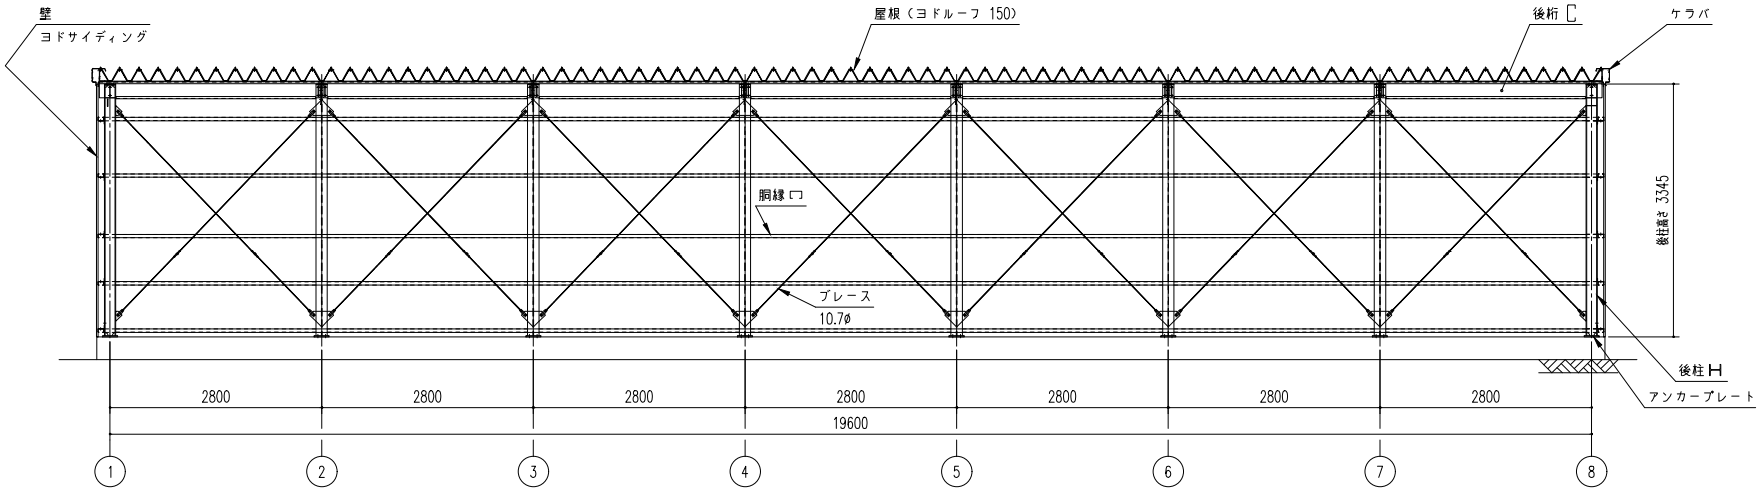

正面断面図 (S= 1/50)

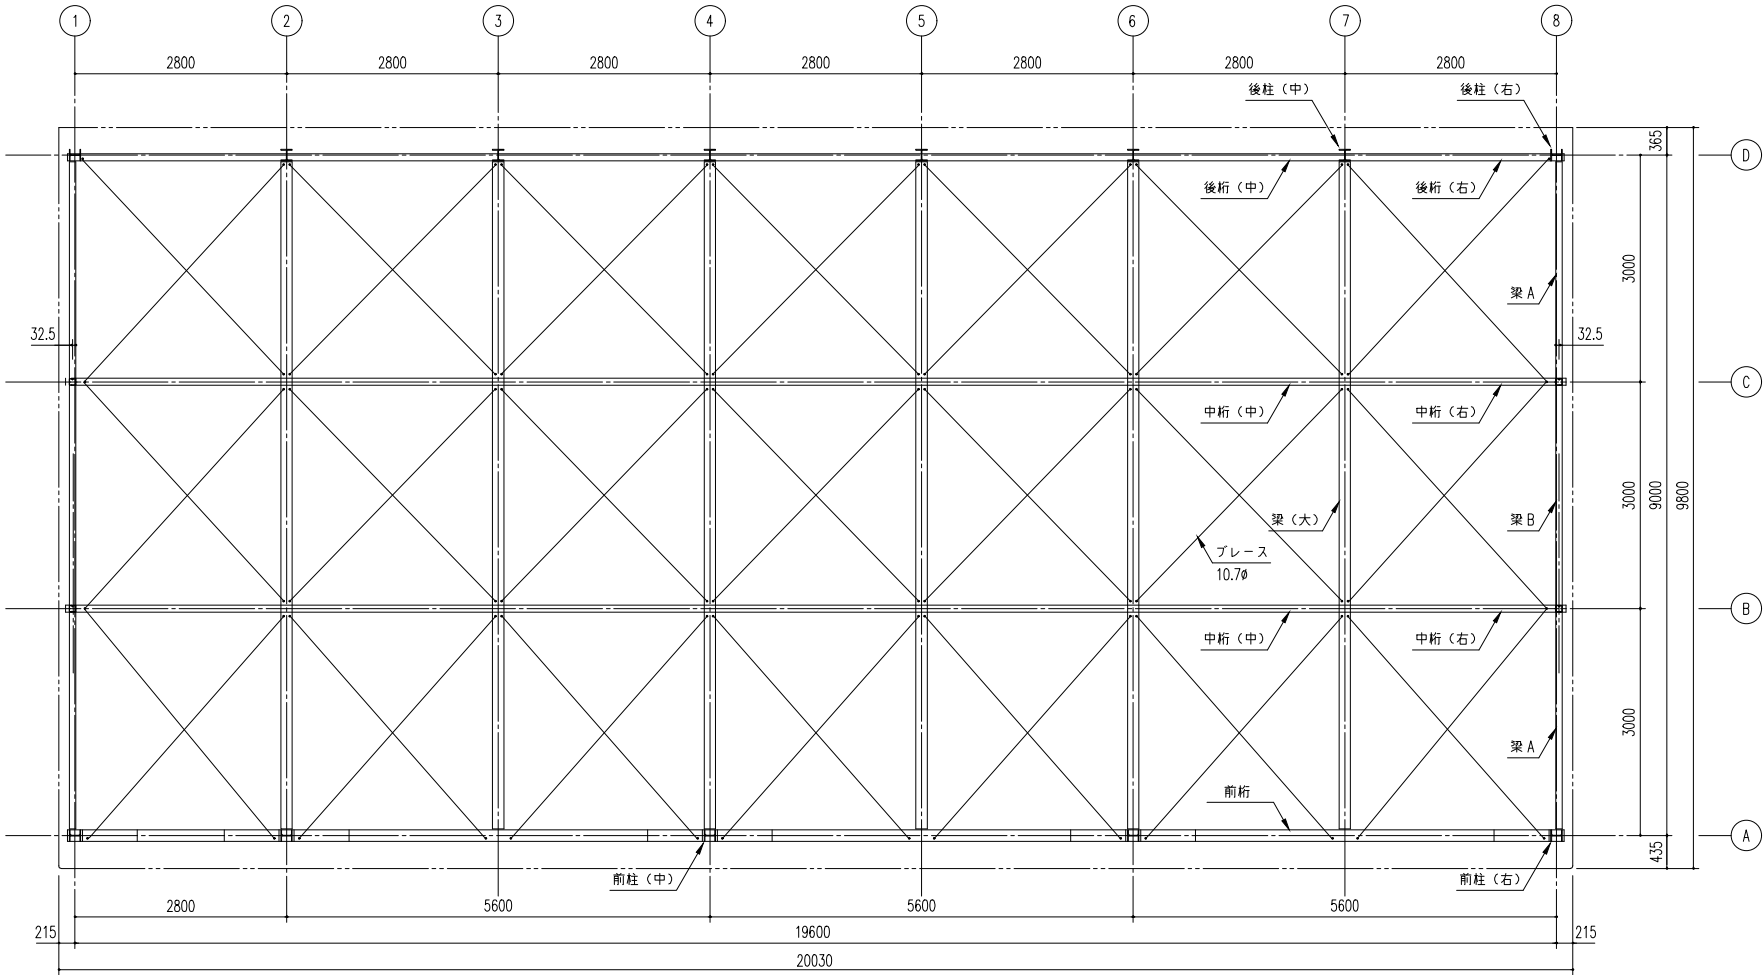

小 屋 伏 図 (S=1/60)

LP-5992-35 型

建築面積 (床面積)	176.40㎡	〈間口柱芯寸法〉×〈奥行柱芯寸法〉
------------	---------	-------------------

部材表	形状	板厚	使用材料	有効細長比
柱	H — 150x150x7x10	—	JIS G3101 一般構造用圧延鋼材 SS400	107
中柱	□ — 85 × 85	2.3mm	JIS G3312 塗装溶融亜鉛めっき鋼板 CGCC	122
梁 (大)	H — 300x150x6.5x9	—	JIS G3101 一般構造用圧延鋼材 SS400	—
梁	□ — 85 × 85	1.6mm	JIS G3312 塗装溶融亜鉛めっき鋼板 CGCC	—
桁 (前)	H — 300x150x6.5x9	—	JIS G3101 一般構造用圧延鋼材 SS400	—
桁 (中)	□ — 230 × 92 × 25	2.3mm	JIS G3312 塗装溶融亜鉛めっき鋼板 CGCC	—
桁 (後)	□ — 230 × 92 × 25	2.3mm	JIS G3312 塗装溶融亜鉛めっき鋼板 CGCC	—
ブレース	—	10.7φ	JIS G3101 一般構造用圧延鋼材 SS400	—
ターンバックル	—	10.7φ用	JIS A5541 建築用ターンバックル鋼 STKN400	—
アンカープレート	—	9.0mm	JIS G3101 一般構造用圧延鋼材 SS400	—

部材表	形状	板厚	使用材料
網縁	—	1.6mm	JIS G3312 塗装溶融亜鉛めっき鋼板 CGCC
屋根	ヨドルーフ150 4mm発泡ポリエチレン貼り	0.6mm	JIS G3322 塗装溶融55%アルミニウム-亜鉛合金めっき鋼板 CGLCC
壁	ヨド角波サイディング800N型	0.4mm	JIS G3322 塗装溶融55%アルミニウム-亜鉛合金めっき鋼板 CGLCC
鼻隠し・ケラバ	—	0.6mm	JIS G3322 塗装溶融55%アルミニウム-亜鉛合金めっき鋼板 CGLCC
シャッター	—	0.5mm	JIS G3322 塗装溶融55%アルミニウム-亜鉛合金めっき鋼板 CGLCC
上部パネル	ヨド角波サイディング800N型	0.4mm	JIS G3322 塗装溶融55%アルミニウム-亜鉛合金めっき鋼板 CGLCC

備 考	設計監理 殿	御注文先 殿	受領印	名 称	担当	製 図	日 付	図面 No.	株式会社 ヨドコウ
				ヨド大型倉庫 LP-5992-35 型			H20. 12 . 15		
				図面名	縮尺：1/50	検 図			
				断面図・短計図・小屋伏図					