
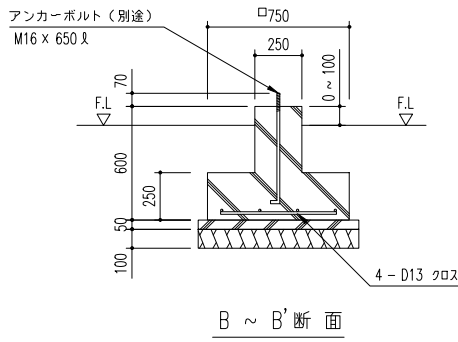
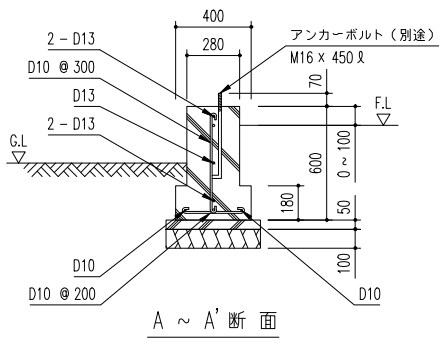
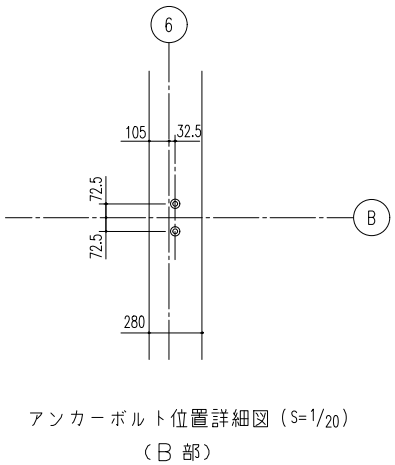
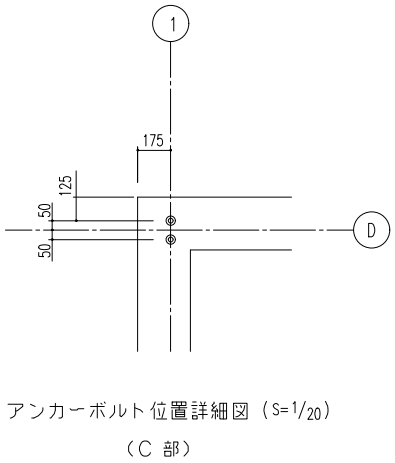
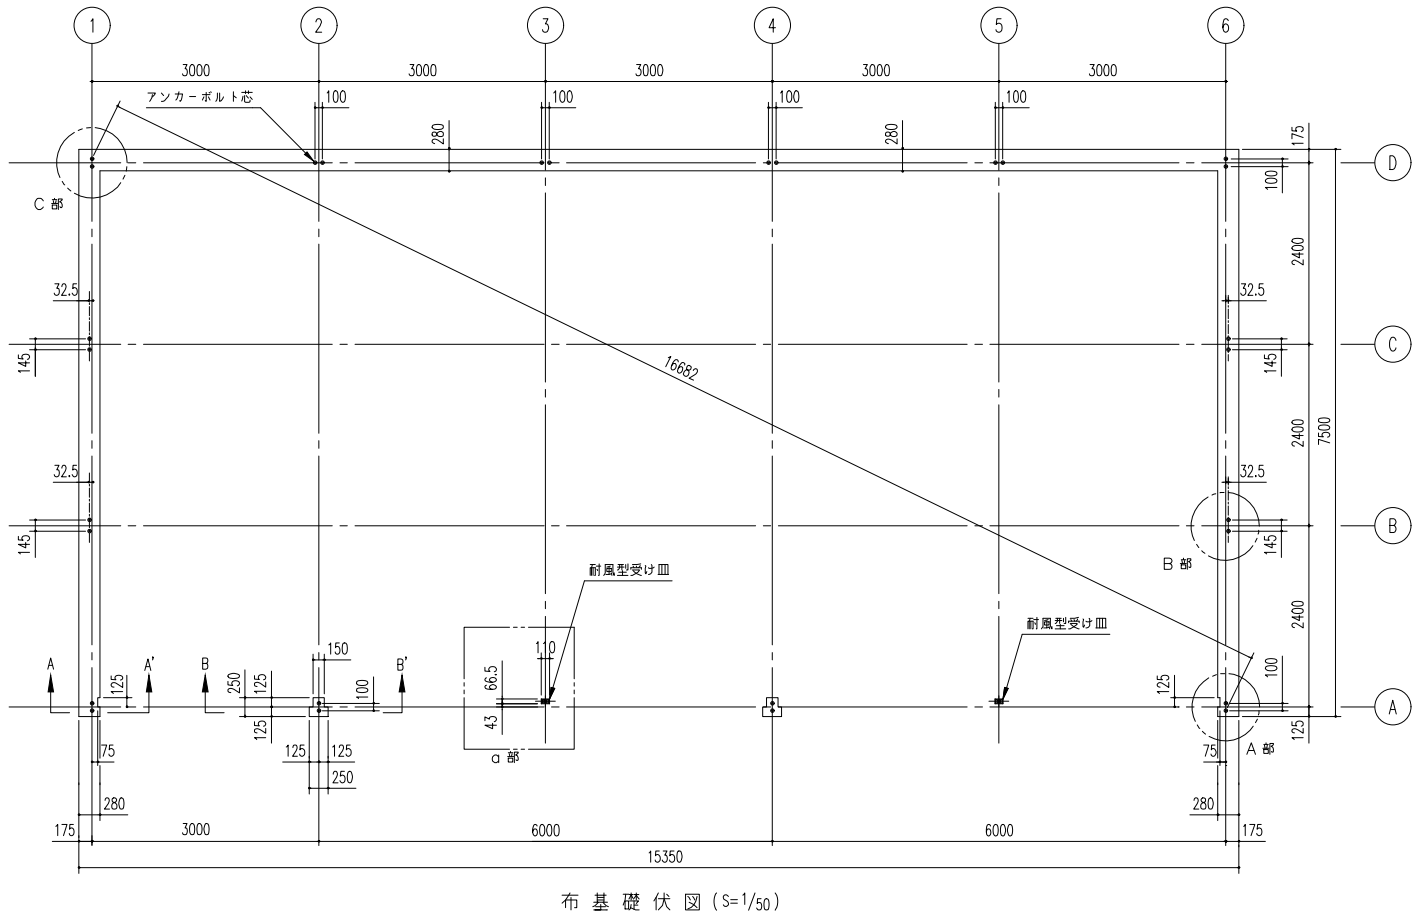


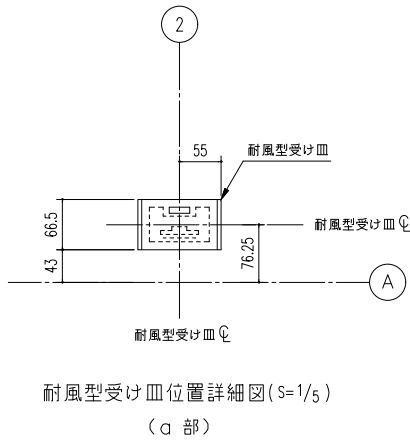


<下記条件での参考図>

(地耐力 50 kN/m² 以上、コンクリート設計基準強度 18 N/mm² 以上)
基準風速 34 m/s、地表面粗度区分 III

アンカーボルトの止結は、
ダブルナット等の戻り止め
を施す事。

- 注 1) 寒冷地の場合、凍結深度等を考慮し、実情にあわせて設計して下さい。
注 2) 間仕切りが付く場合は、間仕切り部分に布基礎が必要です。
注 3) 水切りを取り付けた際、光漏れの可能性がありますので
基礎の立ち上がり部と天面部の角に面取りをしないでください。
注 4) その他現地の実情にあわせて設計して下さい。

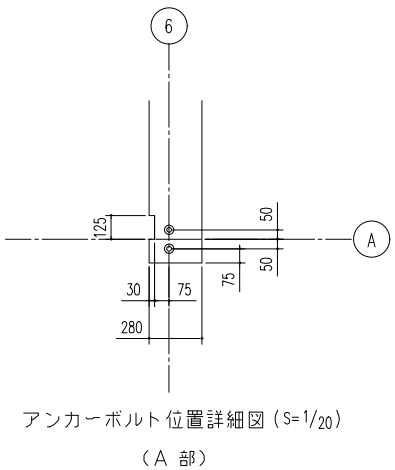

備 考	設計監理	御注文先	受領印	名 称	出 版	製 図	日 付	図面 No.	株式会社 ヨドコウ
				ヨド大型倉庫 LP-6374-25 型			H20. 12 . 15		
				図面名	縮 尺	検 図			
				基礎伏図・基礎詳細図	1/50 1/20他				