
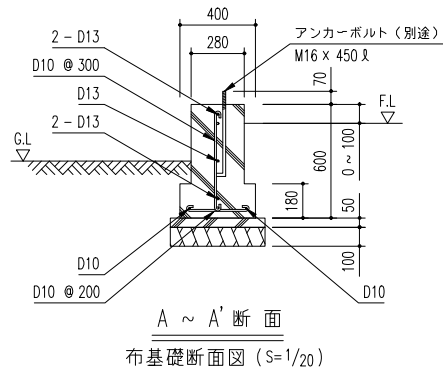
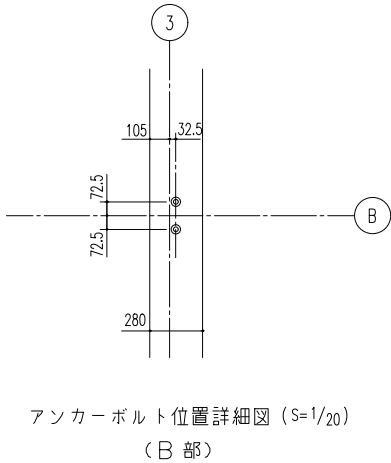
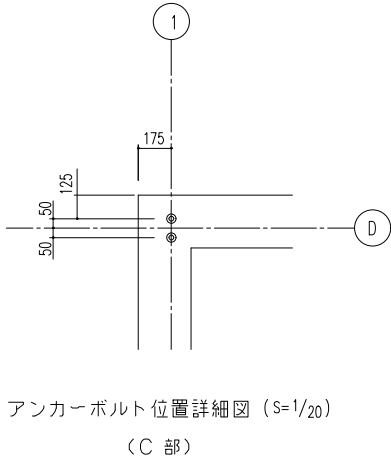
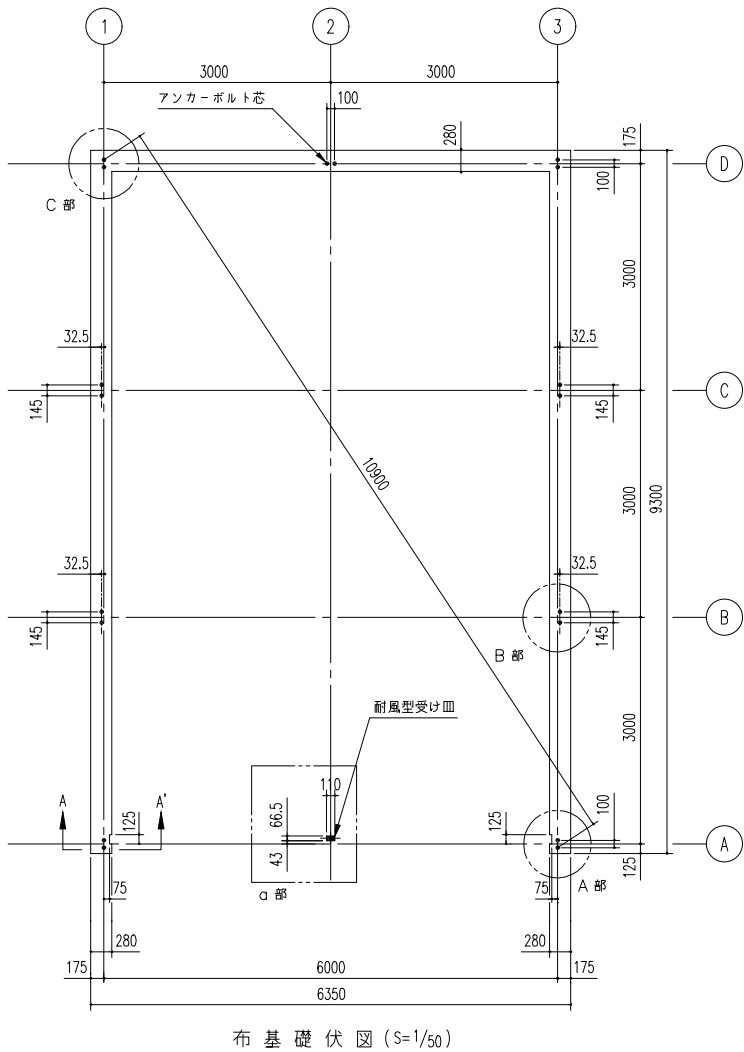


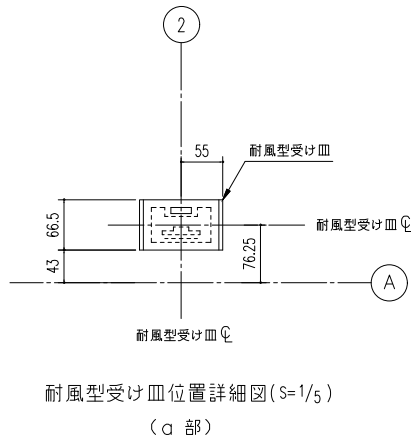


<下記条件での参考図>

(地耐力 50 kN/m² 以上、コンクリート設計基準強度 18 N/mm² 以上)
基準風速 34 m/s, 地表面粗度区分 Ⅲ

アンカーボルトの止結は、
ダブルナット等の戻り止め
を施す事。

- 注1) 寒冷地の場合、凍結深度等を考慮し、実情にあわせて設計して下さい。
注2) 間仕切りが付く場合は、間仕切り部分に布基礎が必要です。
注3) 水切りを取り付けた際、光漏れの可能性がありますので
基礎の立ち上がり部と天面部の角に面取りをしないでください。
注4) その他現地の実情にあわせて設計して下さい。

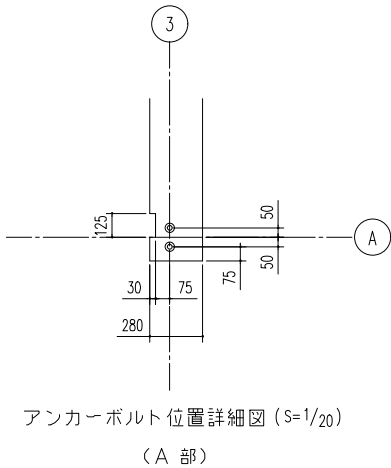

備 考	設計監理 殿	御注文先 殿	受領印 殿	名 称 ヨド大型倉庫 LP-6392-10 型	出 版 年 月	製 図 日	日 付 H20. 12 . 15	図面No.	株式会社 ヨドコウ
				図面名 基礎伏図・基礎詳細図	縮尺 : 1/50 1/20他	検 図			