



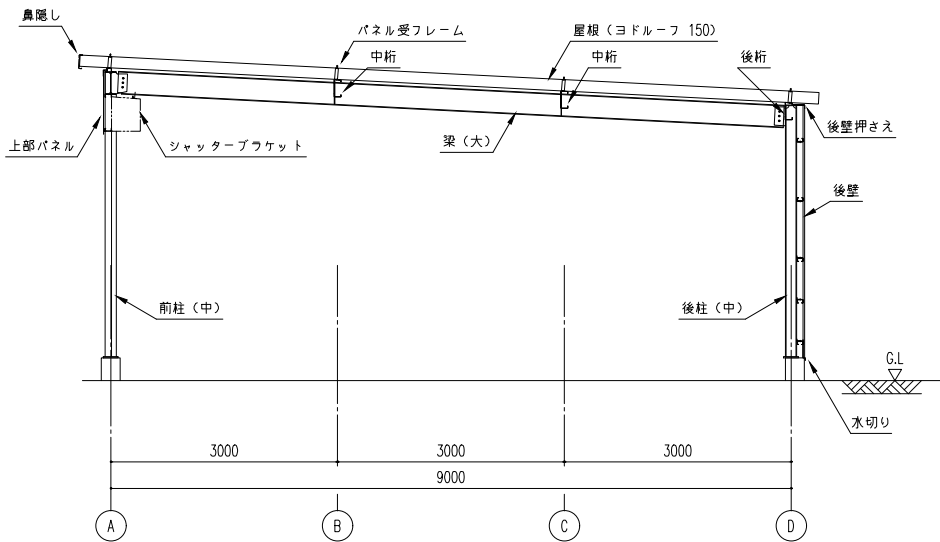


矩 計 図 (S=1/50)

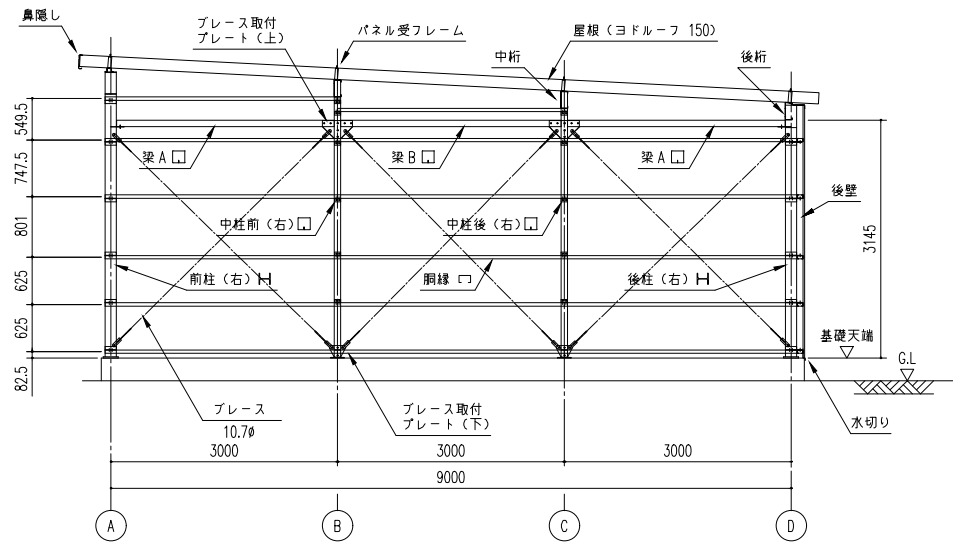


側面断面図 (S=1/50)

※側面の出入口により、ブレースの配置が変更となる場合があります。

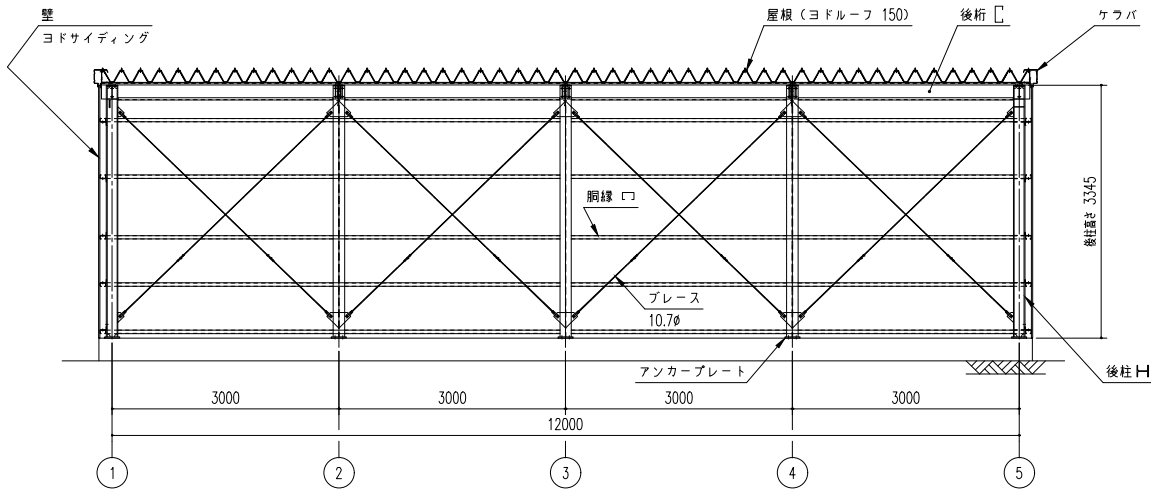

正面断面図 (S=1/50)

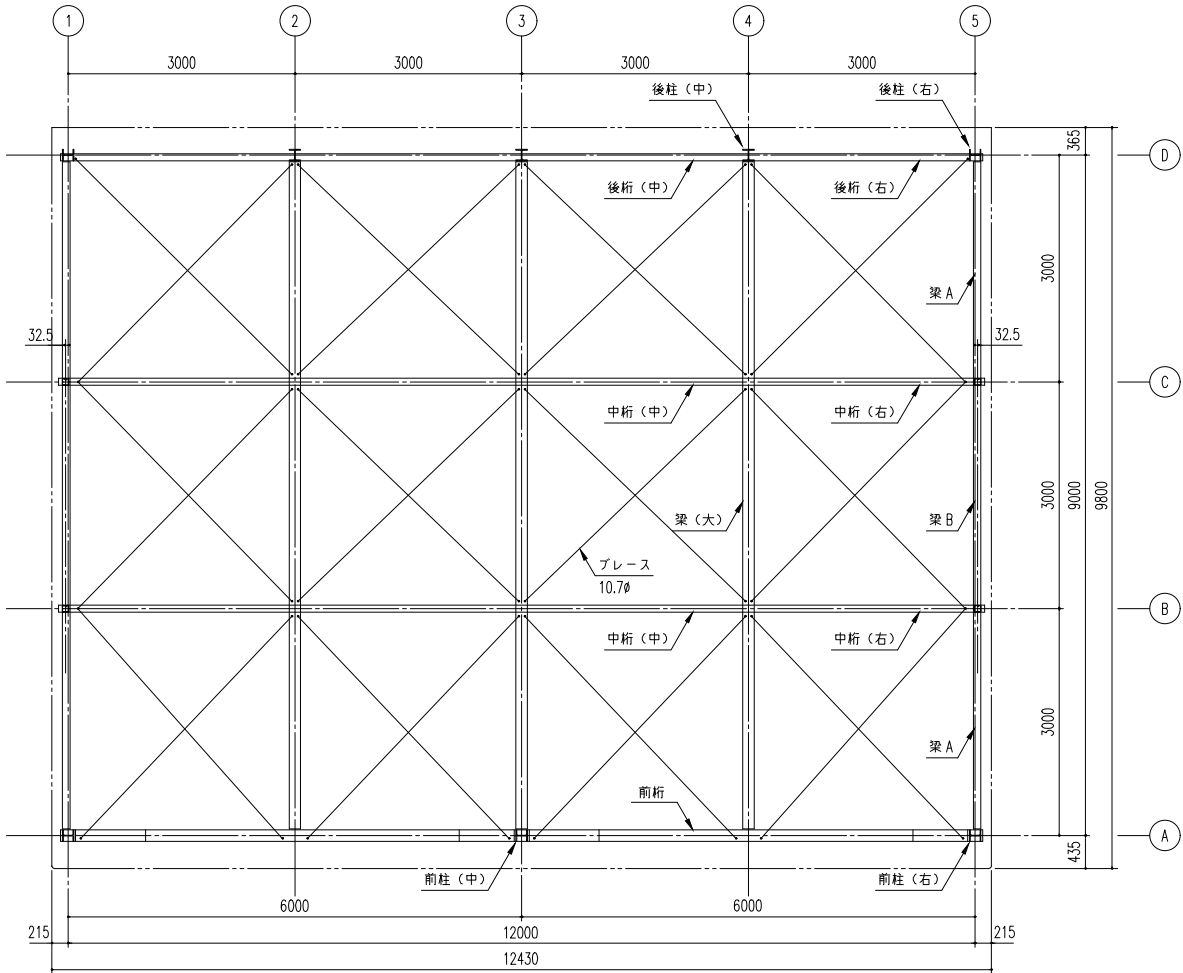

小 屋 伏 図 (S=1/50)

LP-6392-20 型

建築面積 (床面積)	108.00㎡	(開口柱芯寸法) × (奥行柱芯寸法)
------------	---------	---------------------

構造耐力上主要な部分の部材					
部材表	形状	板厚	使用材料		有効細長比
柱	H — 150x150x7x10	—	JIS G3101	一般構造用圧延鋼材 SS400	107
中柱	□ — 85 x 85	2.3mm	JIS G3312	塗装溶融亜鉛めっき鋼板 CGCC	122
梁 (大)	H — 300x150x6.5x9	—	JIS G3101	一般構造用圧延鋼材 SS400	—
梁	□ — 85 x 85	1.6mm	JIS G3312	塗装溶融亜鉛めっき鋼板 CGCC	—
桁 (前)	H — 300x150x6.5x9	—	JIS G3101	一般構造用圧延鋼材 SS400	—
桁 (中)	□ — 230 x 92 x 25	2.3mm	JIS G3312	塗装溶融亜鉛めっき鋼板 CGCC	—
桁 (後)	□ — 230 x 92 x 25	2.3mm	JIS G3312	塗装溶融亜鉛めっき鋼板 CGCC	—
ブレース	—	10.7φ	JIS G3101	一般構造用圧延鋼材 SS400	—
ターンバックル	—	10.7φ用	JIS A5541	建築用ターンバックル鋼 STKN400	—
アンカープレート	—	9.0mm	JIS G3101	一般構造用圧延鋼材 SS400	—

構造耐力上主要な部分以外の部材					
部材表	形状	板厚	使用材料		
胴縁	—	1.6mm	JIS G3312	塗装溶融亜鉛めっき鋼板 CGCC	
屋根	ヨドルーフ150 4mm発泡ポリエチレン貼り	0.6mm	JIS G3322	塗装溶融55%アルミニウム-亜鉛合金めっき鋼板 CGLCC	
壁	ヨド角波サイディング800N型	0.4mm	JIS G3322	塗装溶融55%アルミニウム-亜鉛合金めっき鋼板 CGLCC	
鼻隠し・ケワバ	—	0.6mm	JIS G3322	塗装溶融55%アルミニウム-亜鉛合金めっき鋼板 CGLCC	
シャッター	—	0.8mm	JIS G3322	塗装溶融55%アルミニウム-亜鉛合金めっき鋼板 CGLCC	
上部パネル	ヨド角波サイディング800N型	0.4mm	JIS G3322	塗装溶融55%アルミニウム-亜鉛合金めっき鋼板 CGLCC	

備 考	設計監理 殿	御注文先 殿	受領印 殿	名 称	担 当	製 図	日 付	図面No.	株式会社 ヨドコウ
				ヨド大型倉庫 LP-6392-20 型 断面図・短計図・小屋伏図	縮尺：1/50	検 図	H20.12.15		