




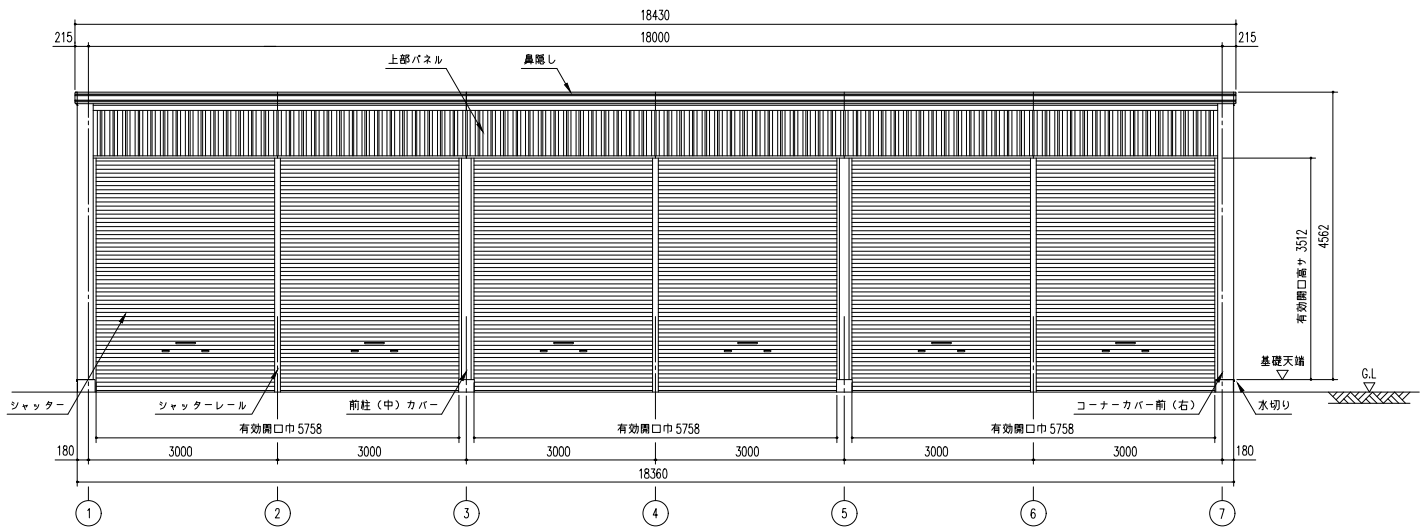


正面立面図 (S=1/60)
※有効開口高は、基礎高さを含まず。

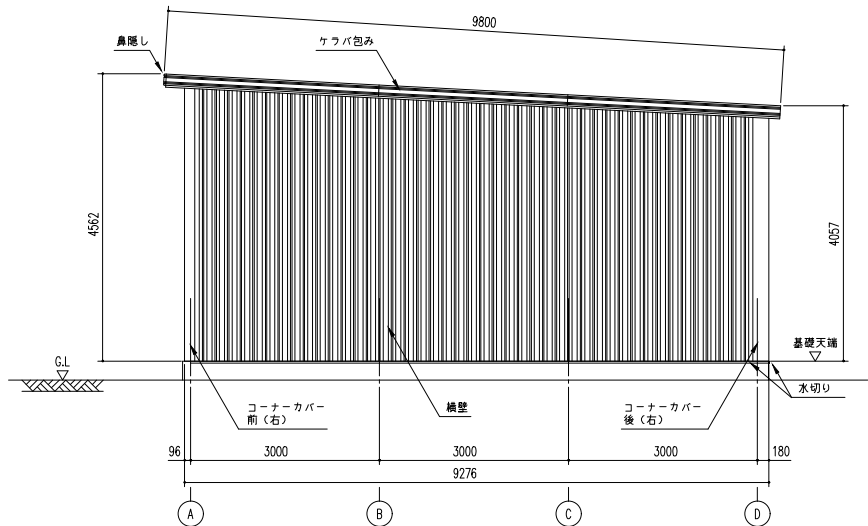

側面立面図 (S=1/60)

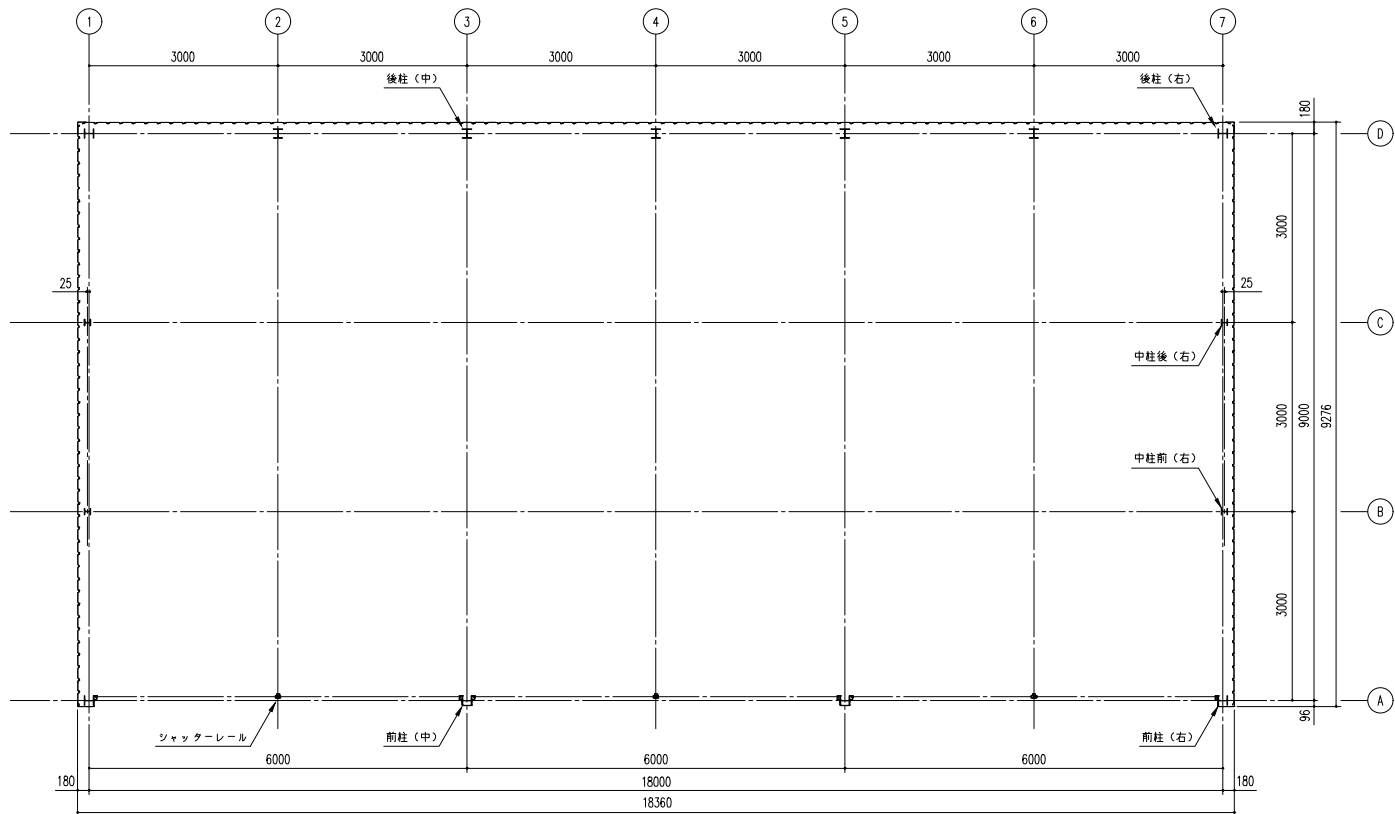

平面図 (S=1/60)

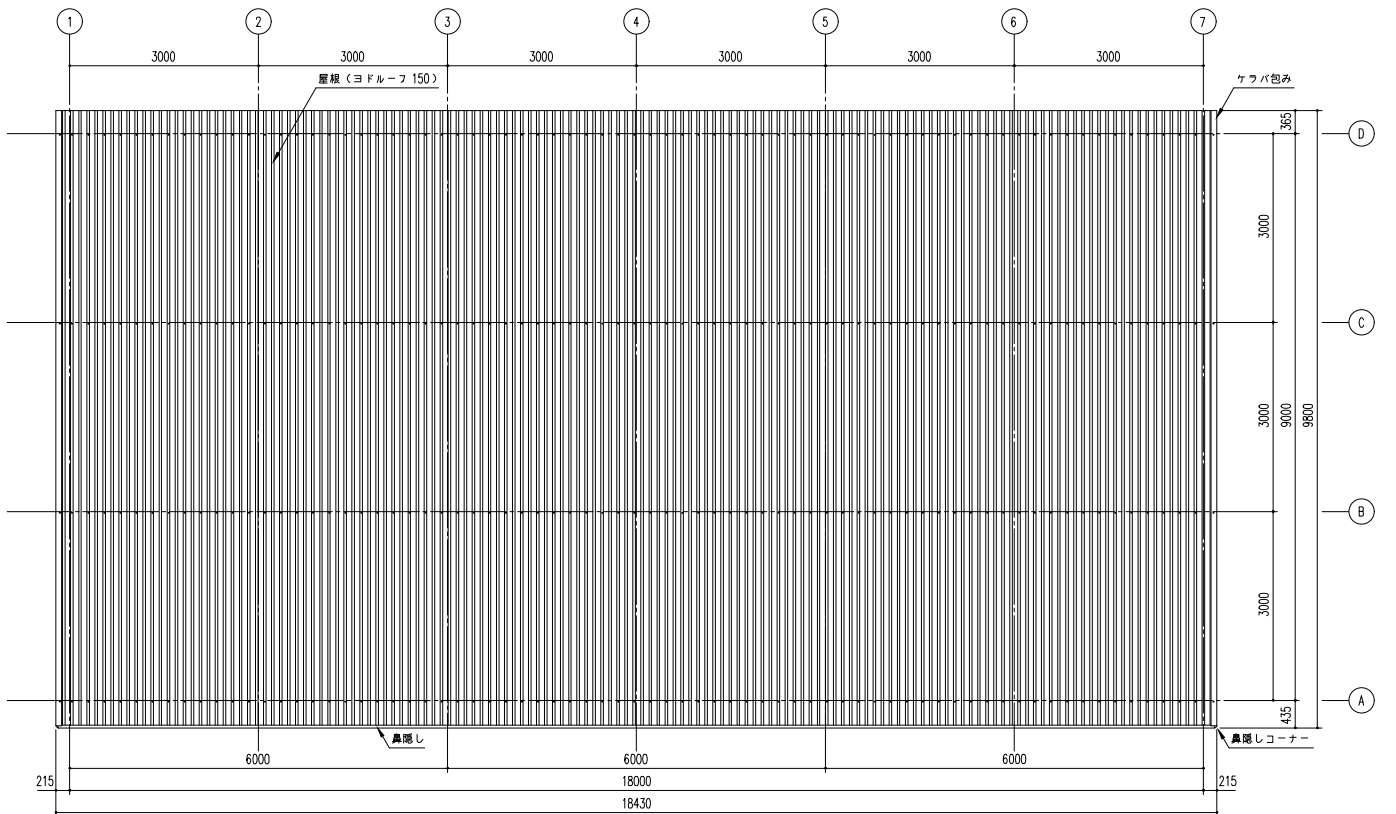

屋根伏図 (S=1/60)

備 考	設計監理	御注文先	受領印	名 称	担当	製 図	日 付	図面No.	株式会社 ヨドコウ
				ヨド大型倉庫 LP-6392H-30 型			H20. 12 . 15		
				図面名	縮 尺 : 1/60 /		検 図		
				平面図・立面図・側面図・屋根伏図					