
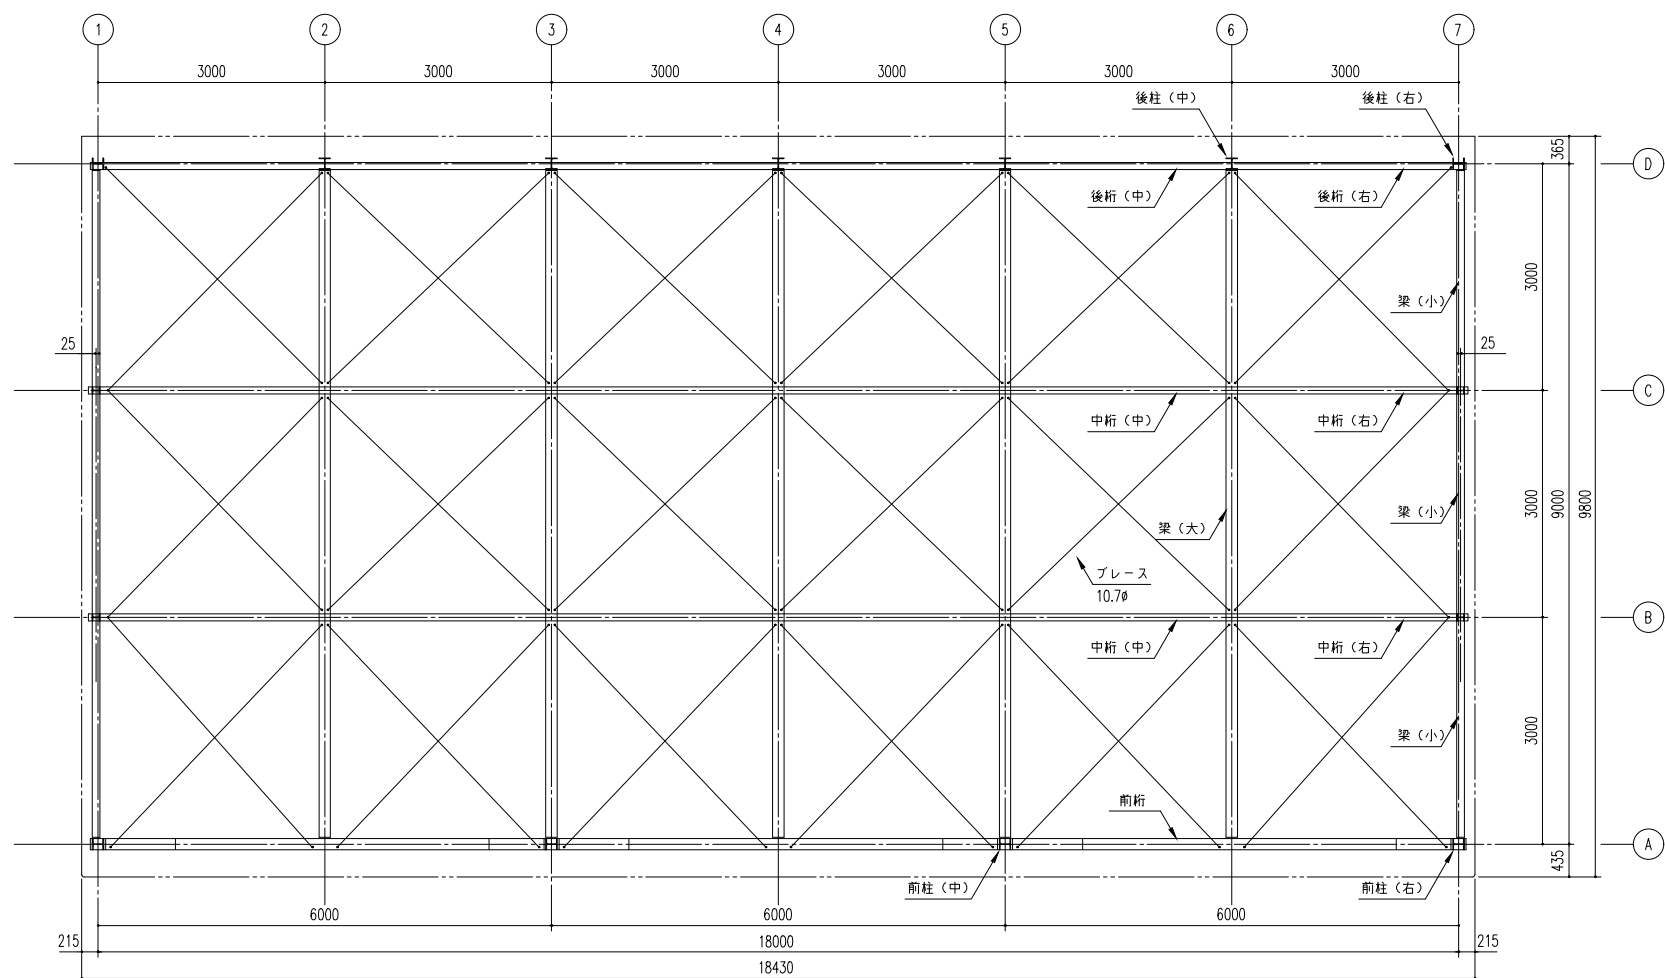
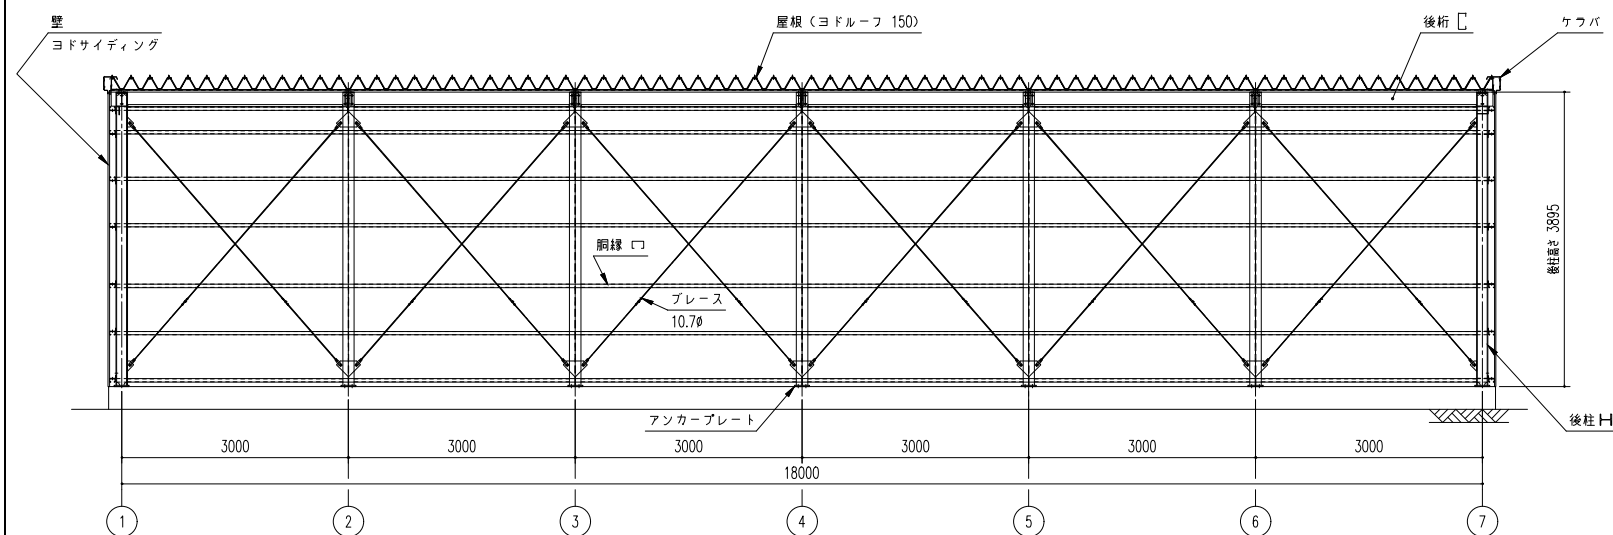
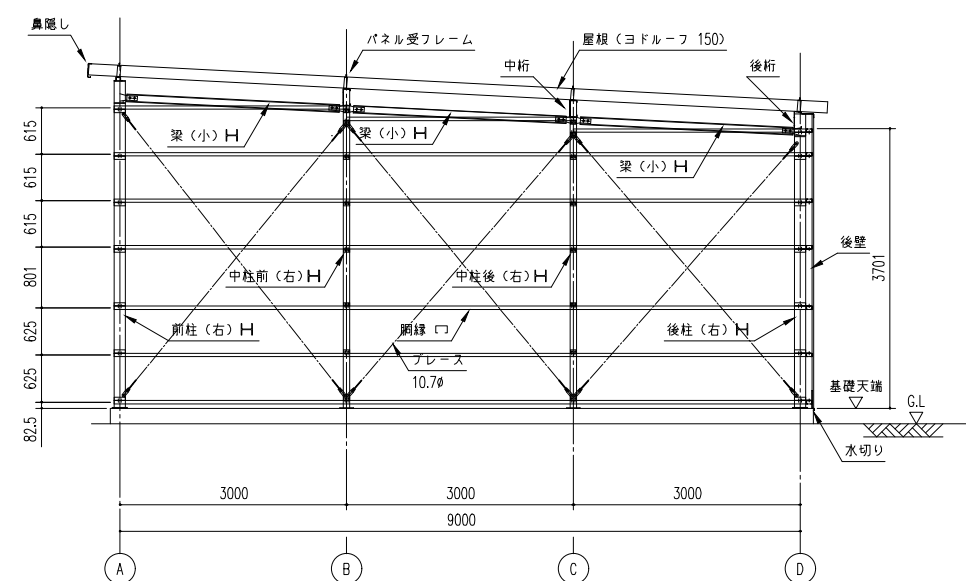


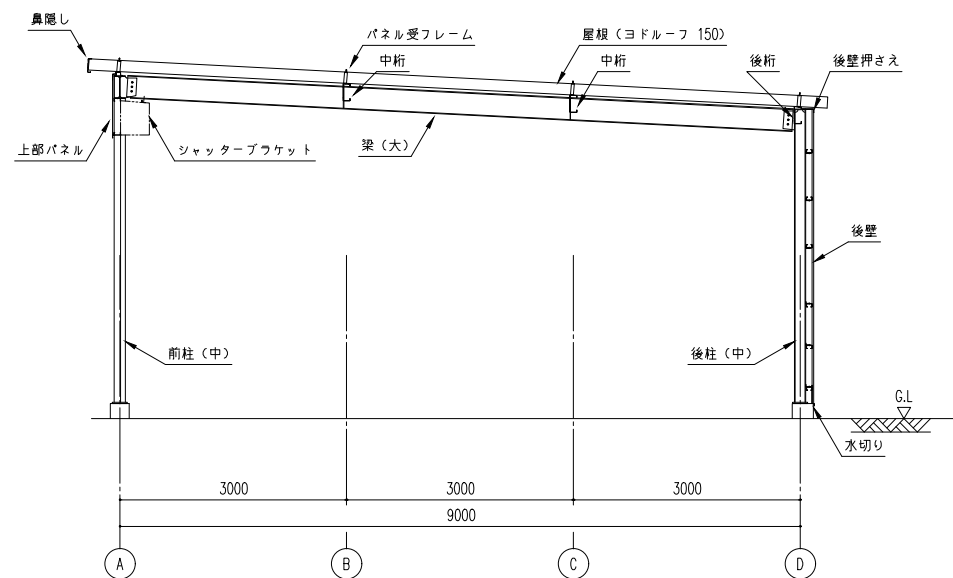

小屋伏図 (S=1/60)

LP-6392H-30 型

建築面積（床面積）	162.00m ²	（間口柱芯寸法）×（奥行柱芯寸法）
-----------	----------------------	-------------------

構造耐力上主要な部分の部材

部材表	形状	板厚	使用材料	有効軸長比
柱	H — 150x150x7x10	—	JIS G3101 一般構造用圧延鋼材 SS400	122
中柱	H — 100x100x6x8	—	JIS G3101 一般構造用圧延鋼材 SS400	106
梁（大）	H — 300x150x6.5x9	—	JIS G3101 一般構造用圧延鋼材 SS400	—
梁（小）	H — 100x100x6x8	—	JIS G3101 一般構造用圧延鋼材 SS400	—
桁（前）	H — 300x150x6.5x9	—	JIS G3101 一般構造用圧延鋼材 SS400	—
桁（中）	C — 230 x 92 x 25	2.3mm	JIS G3312 塗装溶融鋅めっき鋼板 CGCC	—
桁（後）	C — 230 x 92 x 25	2.3mm	JIS G3312 塗装溶融鋅めっき鋼板 CGCC	—
ブレース	—	10.7φ	JIS G3101 一般構造用圧延鋼材 SS400	—
ターンバックル	—	10.7φ用	JIS A5541 建築用ターンバックル鋼 STKN400	—

構造耐力上主要な部分以外の部材

部材表	形状	板厚	使用材料
胴縁	—	1.6mm	JIS G3312 塗装溶剤垂れつき鋼板 CGCC
屋根	ヨドーフ150 4mm発泡ポリエチレン貼り	0.6mm	JIS G3322 塗装溶剤55%アルミニウム—亜鉛合金めっき鋼板 CGLCC
壁	ヨド角波サイディング800N型	0.4mm	JIS G3322 塗装溶剤55%アルミニウム—亜鉛合金めっき鋼板 CGLCC
鼻隠し・ケラバ	—	0.6mm	JIS G3322 塗装溶剤55%アルミニウム—亜鉛合金めっき鋼板 CGLCC
シャッター	—	0.8mm	JIS G3322 塗装溶剤55%アルミニウム—亜鉛合金めっき鋼板 CGLCC
上部パネル	ヨド角波サイディング800N型	0.4mm	JIS G3322 塗装溶剤55%アルミニウム—亜鉛合金めっき鋼板 CGLCC

備 考	設計監理	御注文先	受領印	名 称	担 当	製 図	日 付	図面 No.	株式会社 ヨドコウ
				ヨド大型倉庫 LP-6392H-30 型			H20. 12. 15		
				図面名	縮尺	検 図			
				断面図・短計図・小屋伏図	縮尺: 1/50	検 図			