




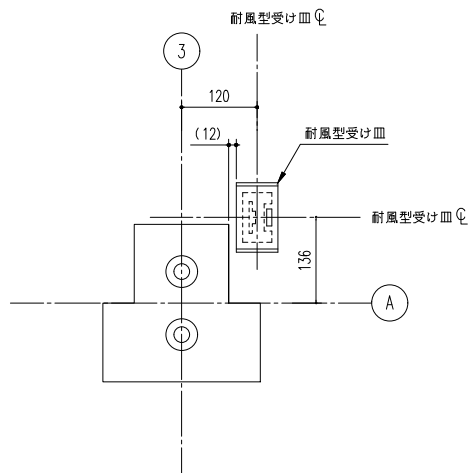


耐風型受け皿位置詳細図(S=1/6)
(c 部)

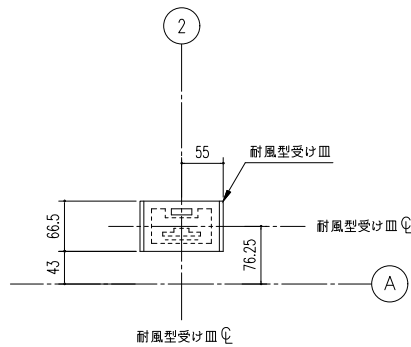


耐風型受け皿位置詳細図(S=1/5)
(b 部)

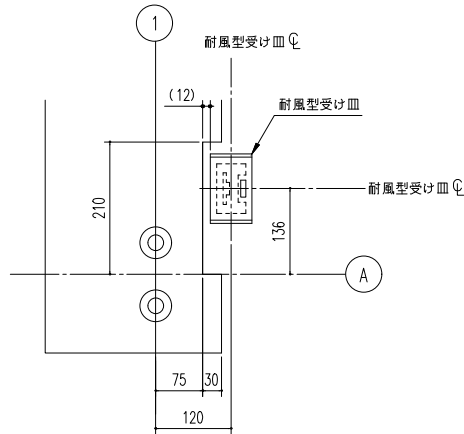


耐風型受け皿位置詳細図(S=1/6)
(a 部)

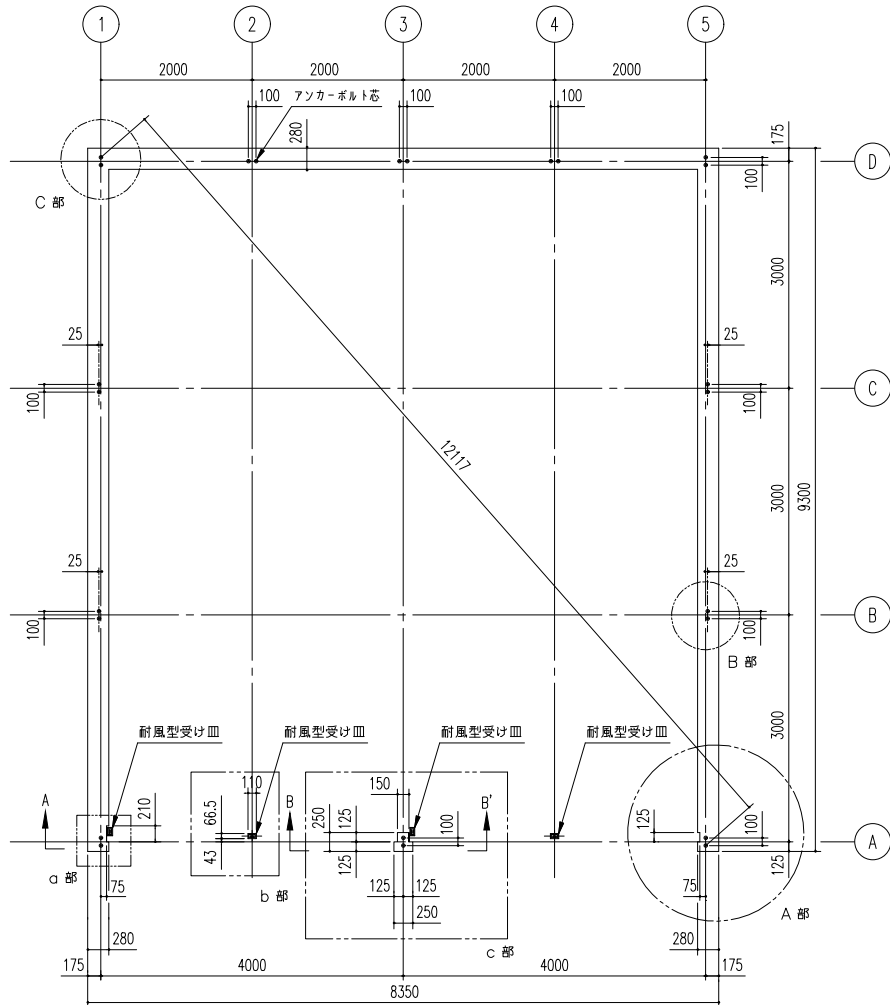

布基礎伏図(S=1/50)

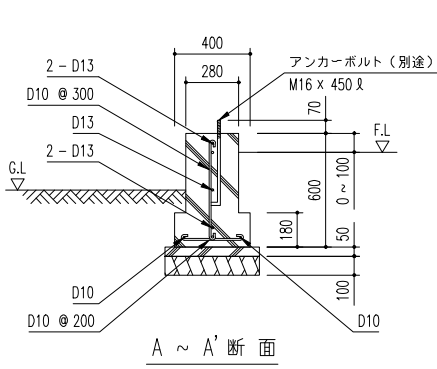

A ~ A' 断面

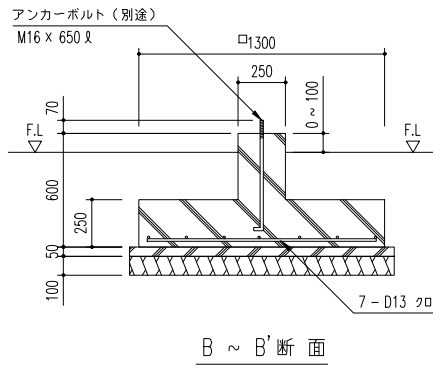


B ~ B' 断面

布基礎断面図(S=1/20)


＜下記条件での参考図＞
(地耐力 50 kN/m² 以上,コンクリート設計基準強度 18 N/mm² 以上)
基準風速 34 m/s, 地表面粗度区分 III

アンカーボルトの止結は、
ダブルナット等の戻り止め
を施す事。


- 注1) 寒冷地の場合、凍結深度等を考慮し、実情にあわせて設計して下さい。
注2) 囲仕切りが付く場合は、囲仕切り部分に布基礎が必要です。
注3) 水切りを取り付けた際、光漏れの可能性がありますので
基礎の立ち上がり部と天面部の角に面取りをしないでください。
注4) その他現地の実情にあわせて設計して下さい。

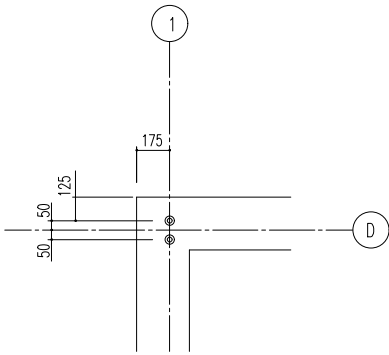

アンカーボルト位置詳細図(S=1/20)
(C 部)

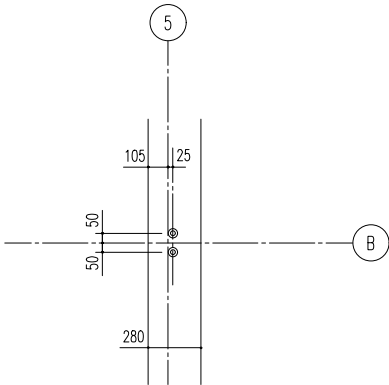

アンカーボルト位置詳細図(S=1/20)
(B 部)

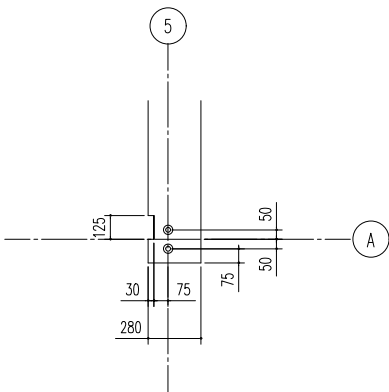

アンカーボルト位置詳細図(S=1/20)
(A 部)

備 考	設計監理 殿	御注文先 殿	受領印 殿	名 称 ヨド大型倉庫 LPS-4392H-20型	担 当	製 図	日 付 H20. 12 . 15	図面No.	株式会社 ヨドコウ
				図面名 基礎伏図・基礎詳細図	縮尺： $\frac{1}{50}$ $\frac{1}{20}$ 他	検 図			