
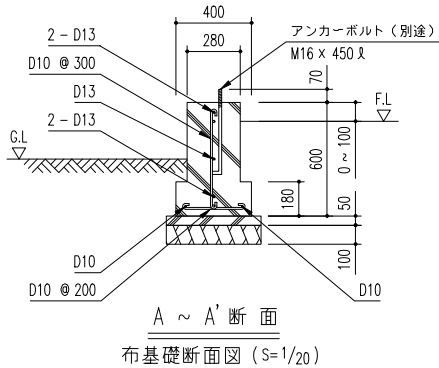
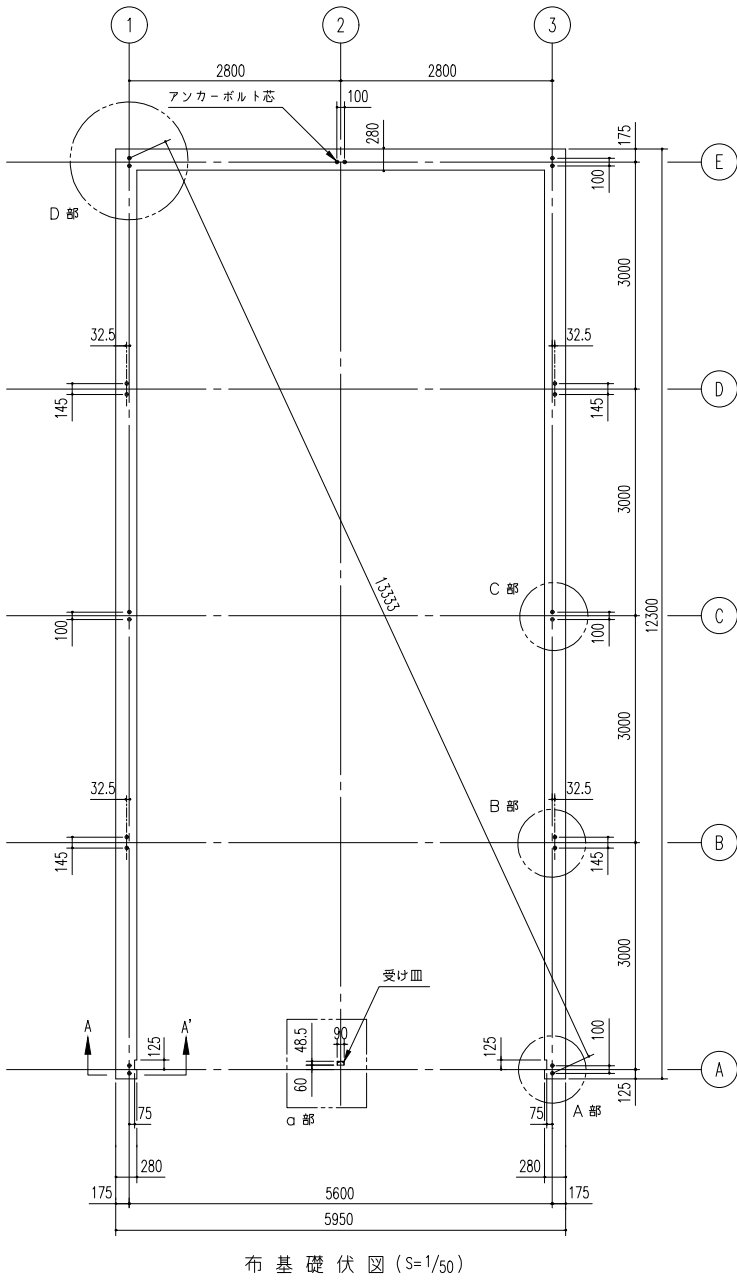


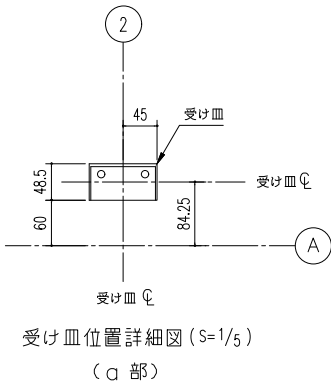


<下記条件での参考図>


(地耐力 50 kN/m² 以上, コンクリート設計基準強度 18 N/mm² 以上)
基準風速 34 m/s, 地表面粗度区分 Ⅲ

アンカーボルトの止結は、
ダブルナット等の戻り止め
を施す事。


- 注1) 寒冷地の場合、凍結深度等を考慮し、実情にあわせて設計して下さい。
注2) 簡仕切りが付く場合は、簡仕切り部分に布基礎が必要です。
注3) 水切りを取り付けた際、光漏れの可能性がありますので
基礎の立ち上がり部と天面部の角に面取りをしないでください。
注4) その他現地の実情にあわせて設計して下さい。

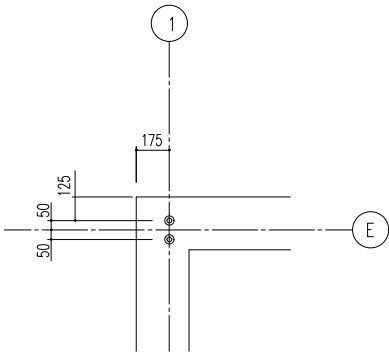


アンカーボルト位置詳細図 (S=1/20)
(D 部)

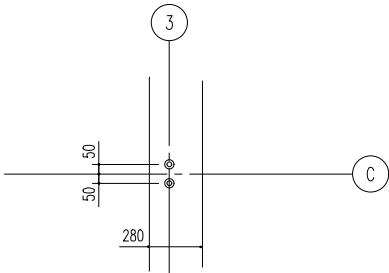

アンカーボルト位置詳細図 (S=1/20)
(C 部)

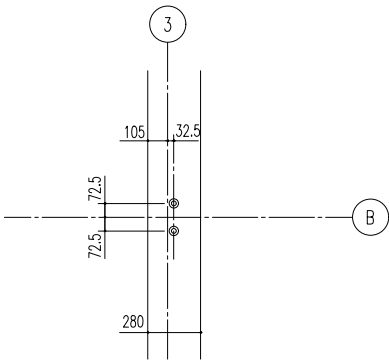

アンカーボルト位置詳細図 (S=1/20)
(B 部)

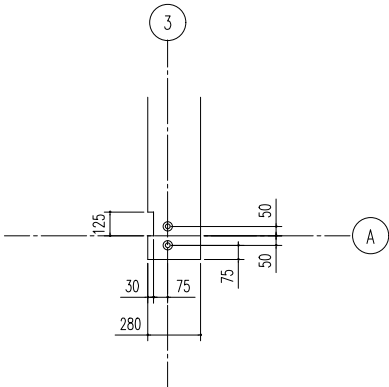

アンカーボルト位置詳細図 (S=1/20)
(A 部)

備 考	設計監理 殿	御注文先 殿	受領印 殿	名 称	担	製	日 付	図面No.	株式会社 ヨドコウ
				ヨド大型倉庫 LPS-59122-10C 型			H20.12.15		
				図面名	縮尺	検 図			
				基礎伏図・基礎詳細図	1/50 1/20他				