



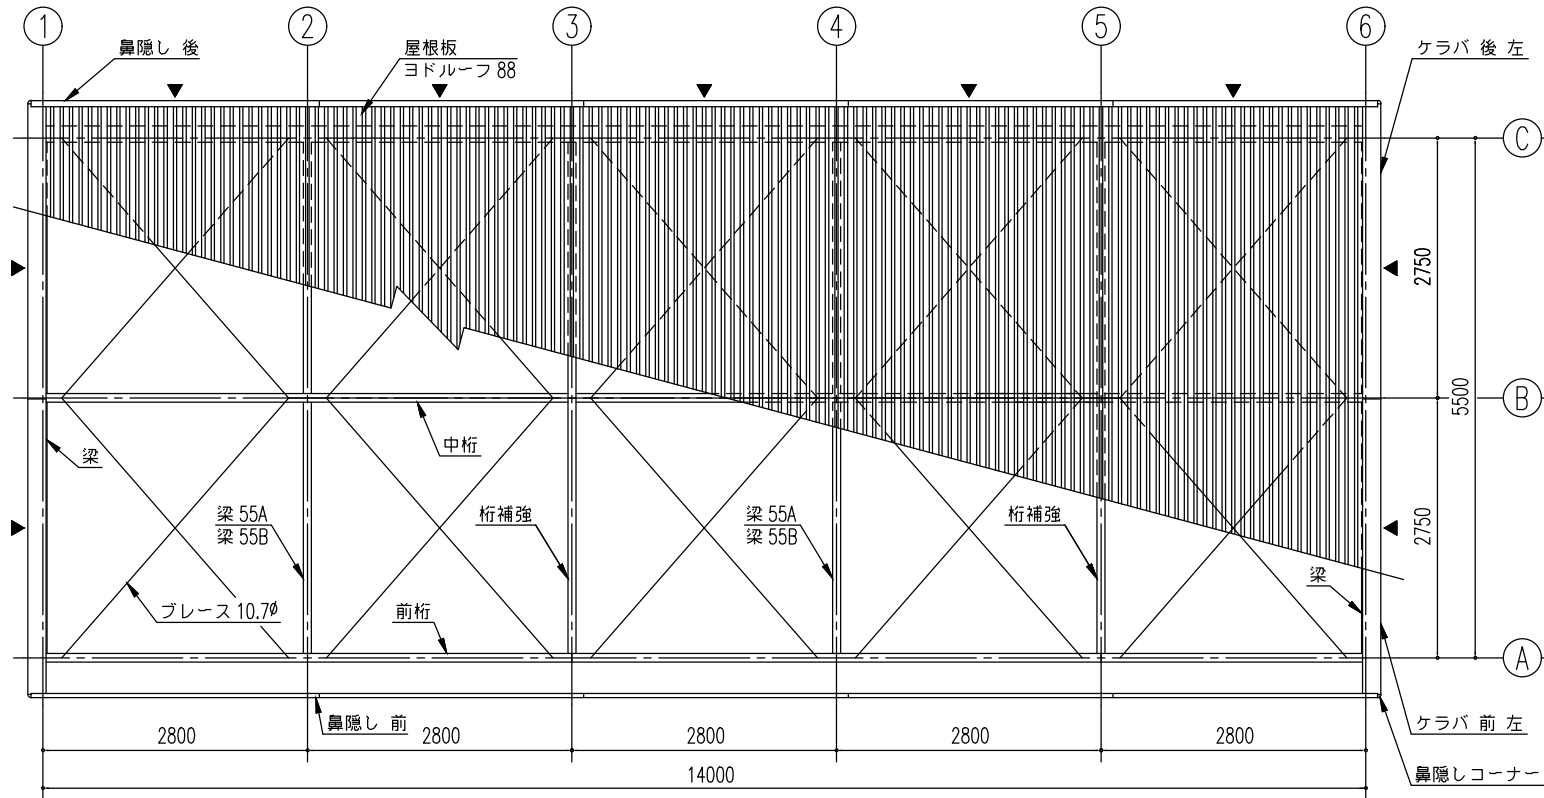


小屋伏図 (S=1/80)


▶は、ブレース 10.7φ とする。

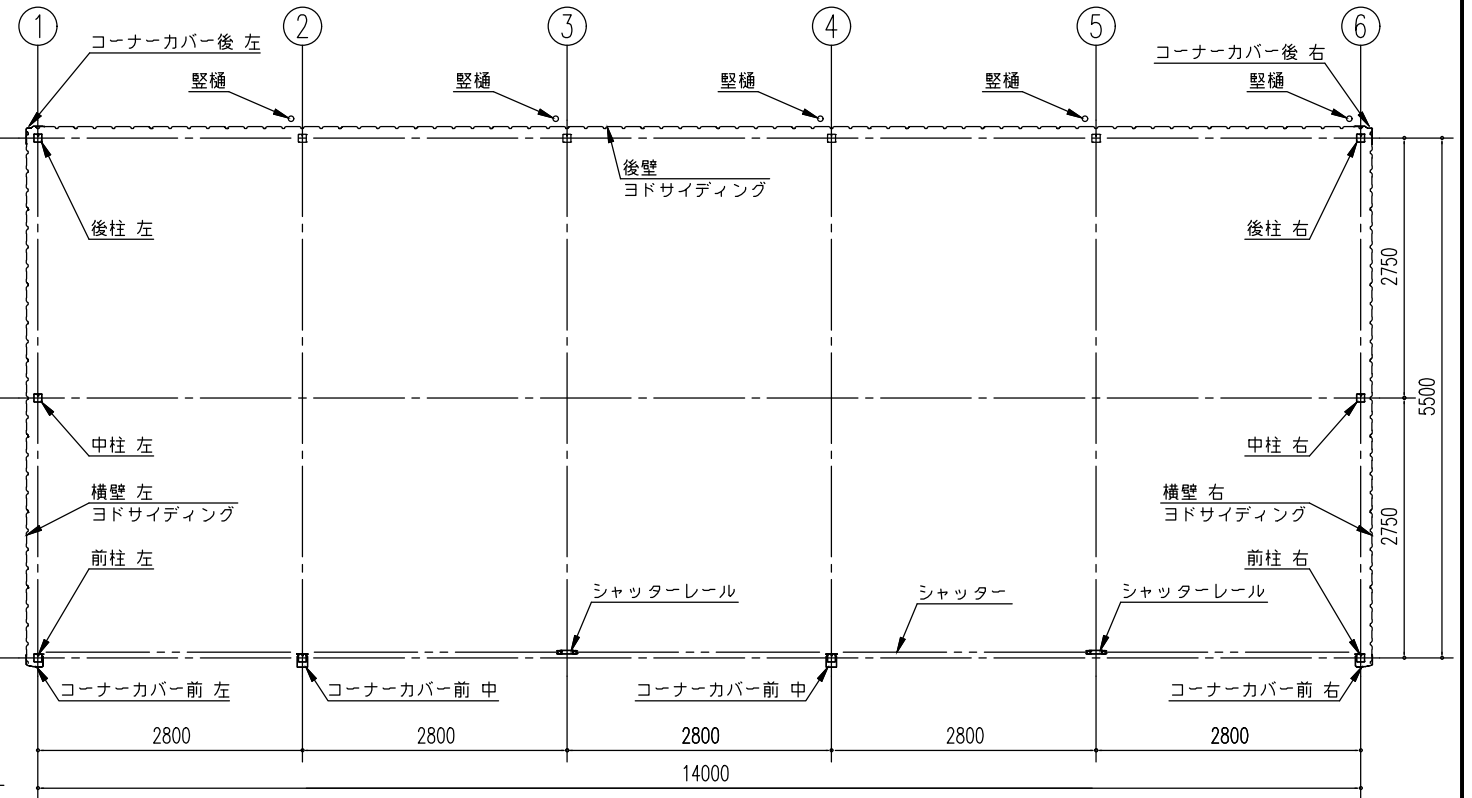

平面図 (S=1/80)

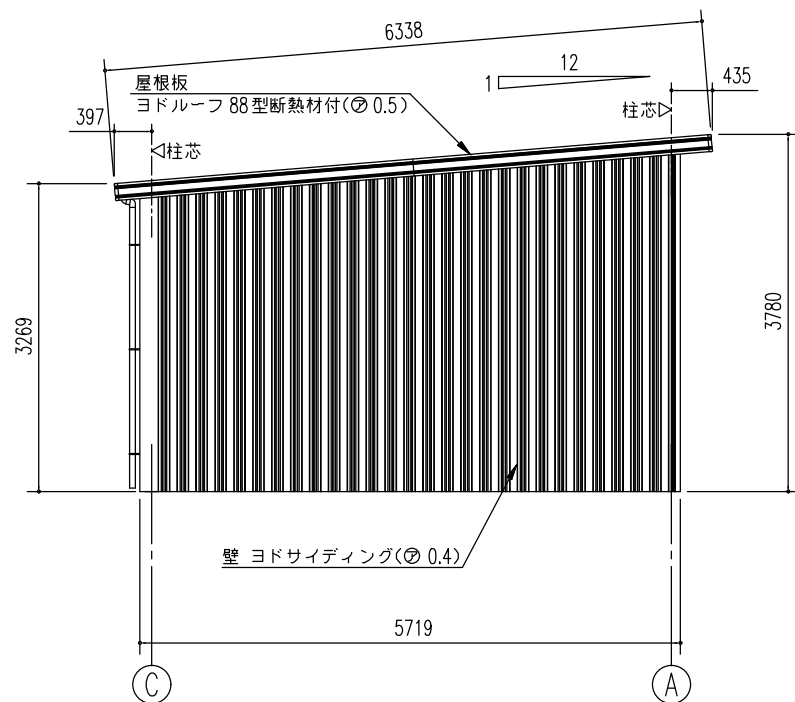

側面立面図 (S=1/80)

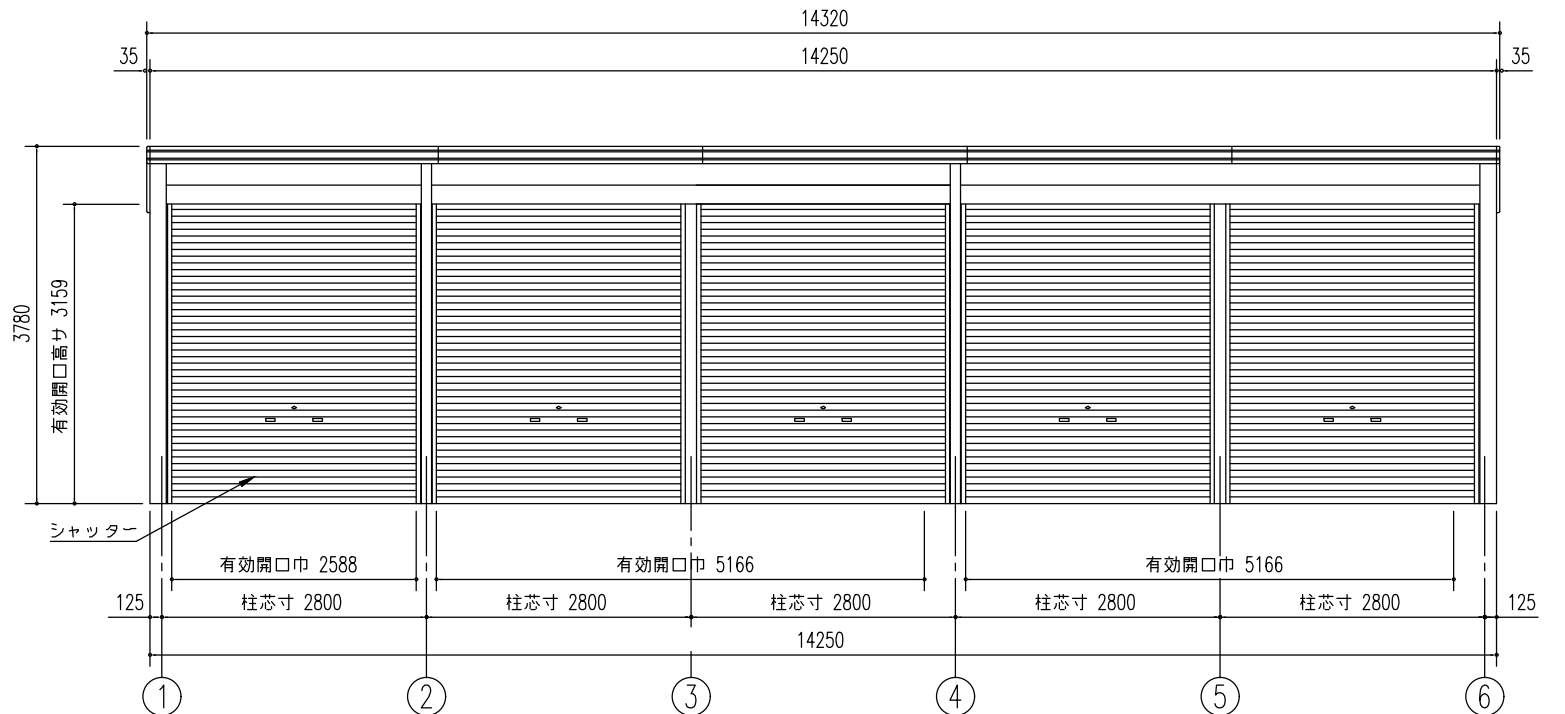

正面立面図 (S=1/80)

|     |                     |           |
|-----|---------------------|-----------|
| 名称  | ヨド倉庫(ベタ基礎)          | 株式会社 ヨドコウ |
| 機種名 | SOB-14257FHCD型(1/2) |           |