



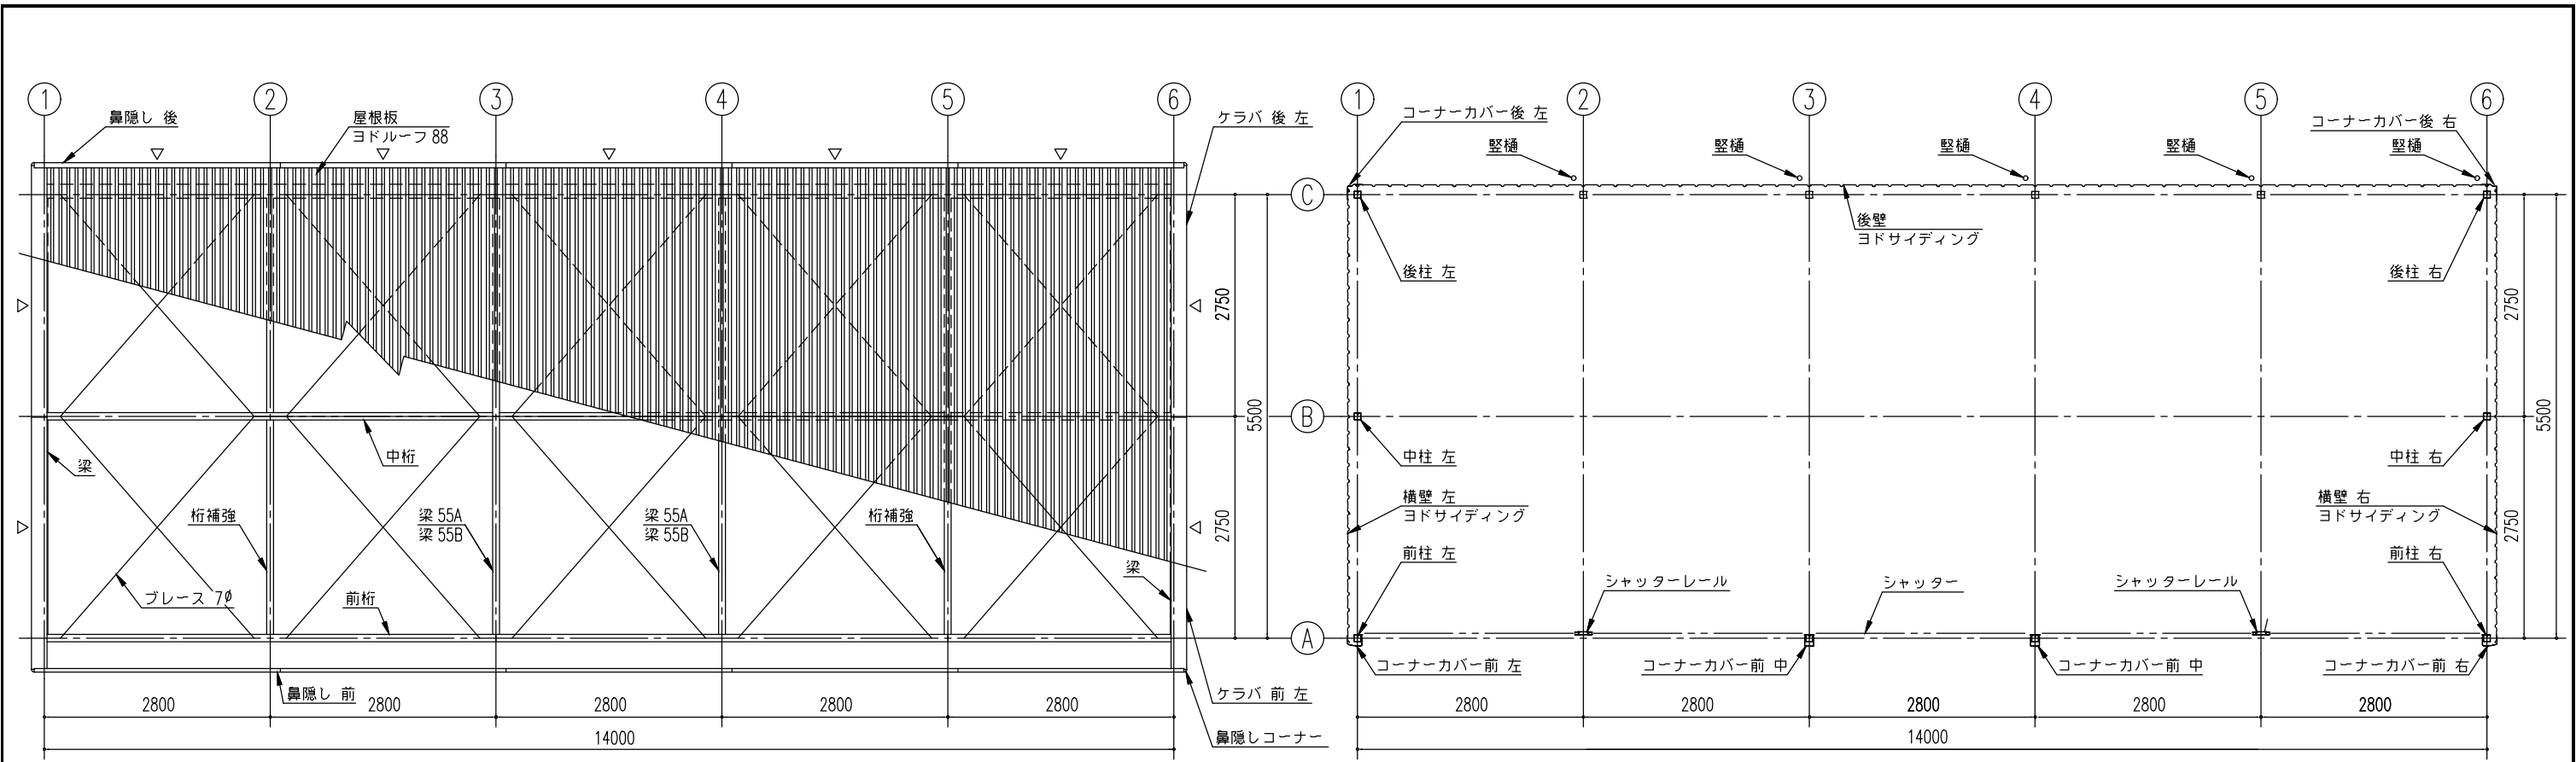


小屋伏図 (S=1/80)

▷は、ブレース 7φ とする。

平面図 (S=1/80)

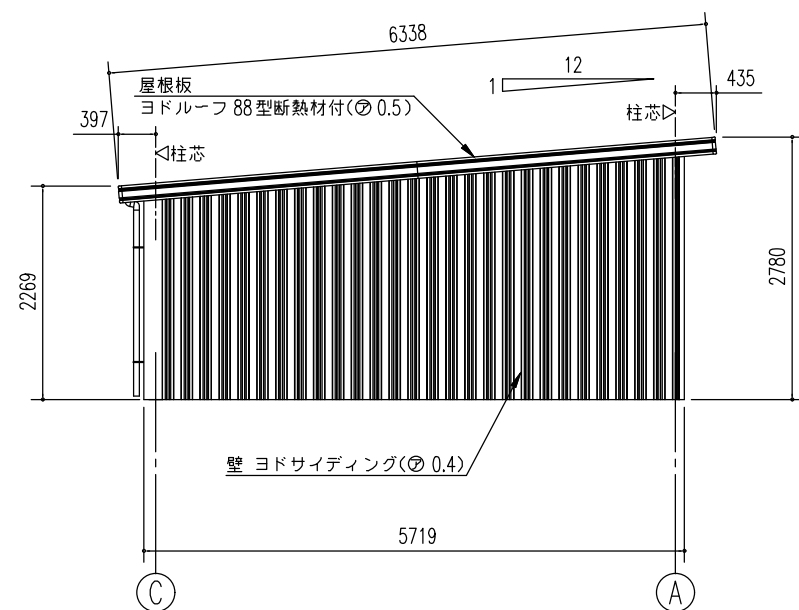

側面立面図 (S=1/80)

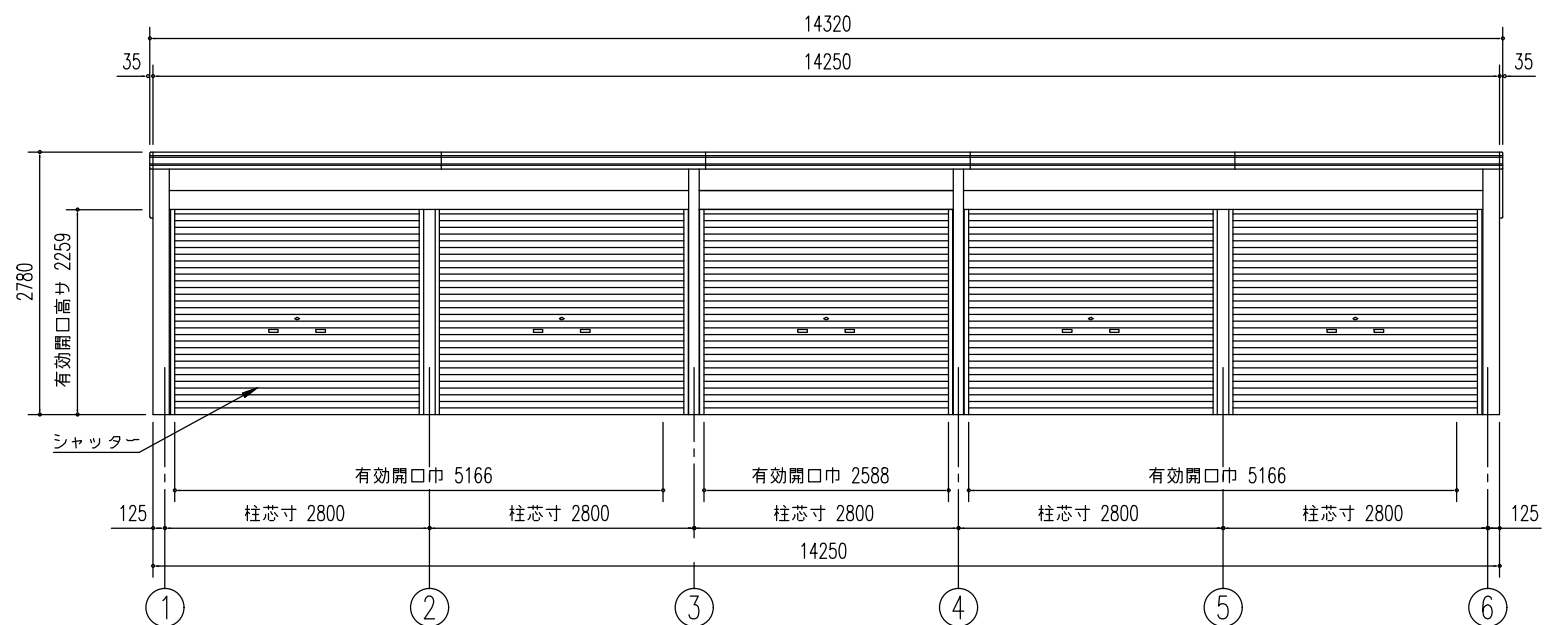

正面立面図 (S=1/80)

名称	ヨド倉庫 (ベタ基礎)
機種名	SOB-14257LBD型 (1/2)

株式会社 ヨドコウ