



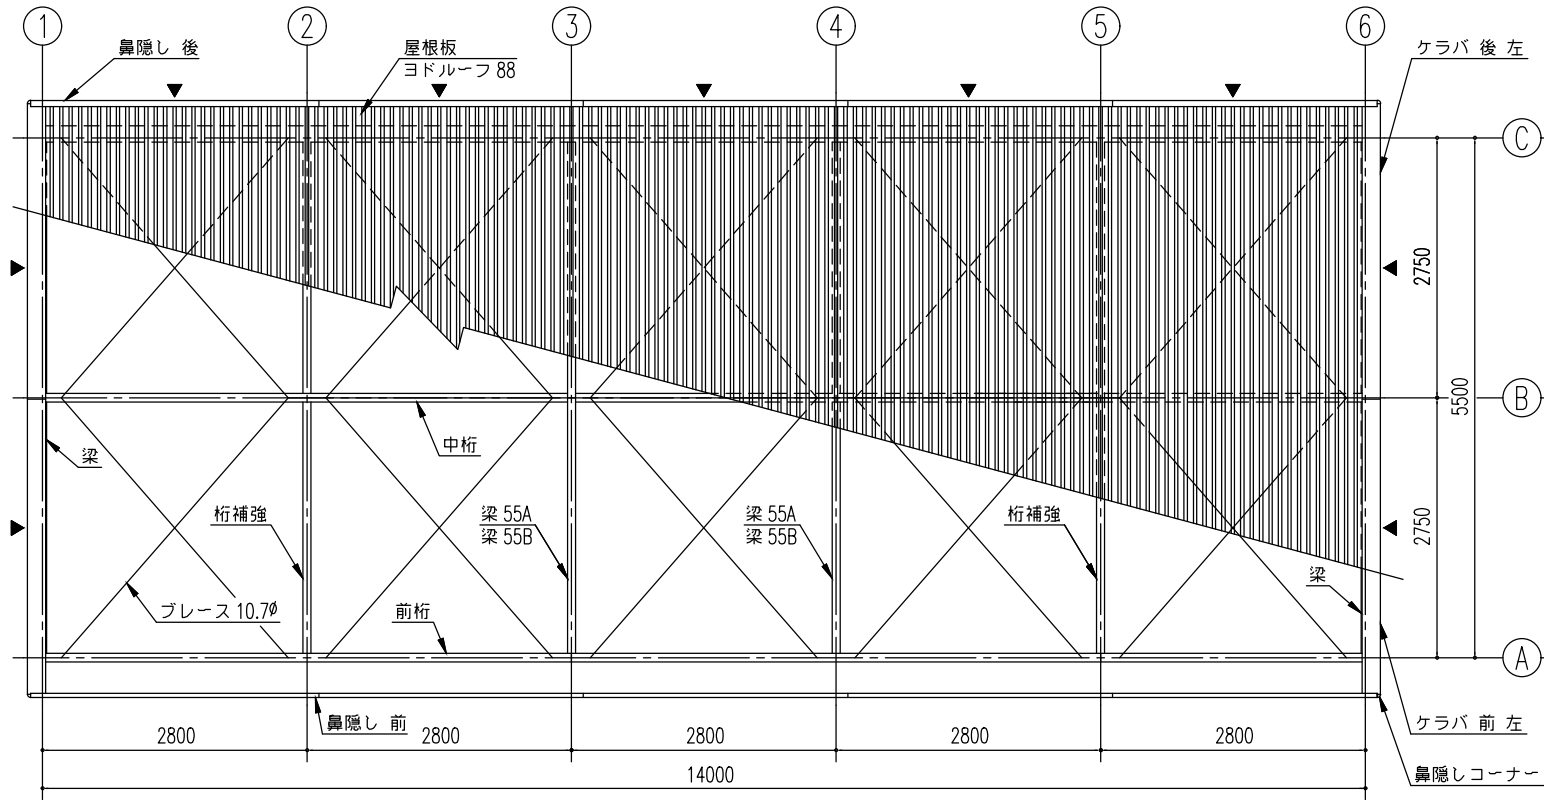


小屋伏図 (S=1/80)


▶は、ブレース 10.7φ とする。

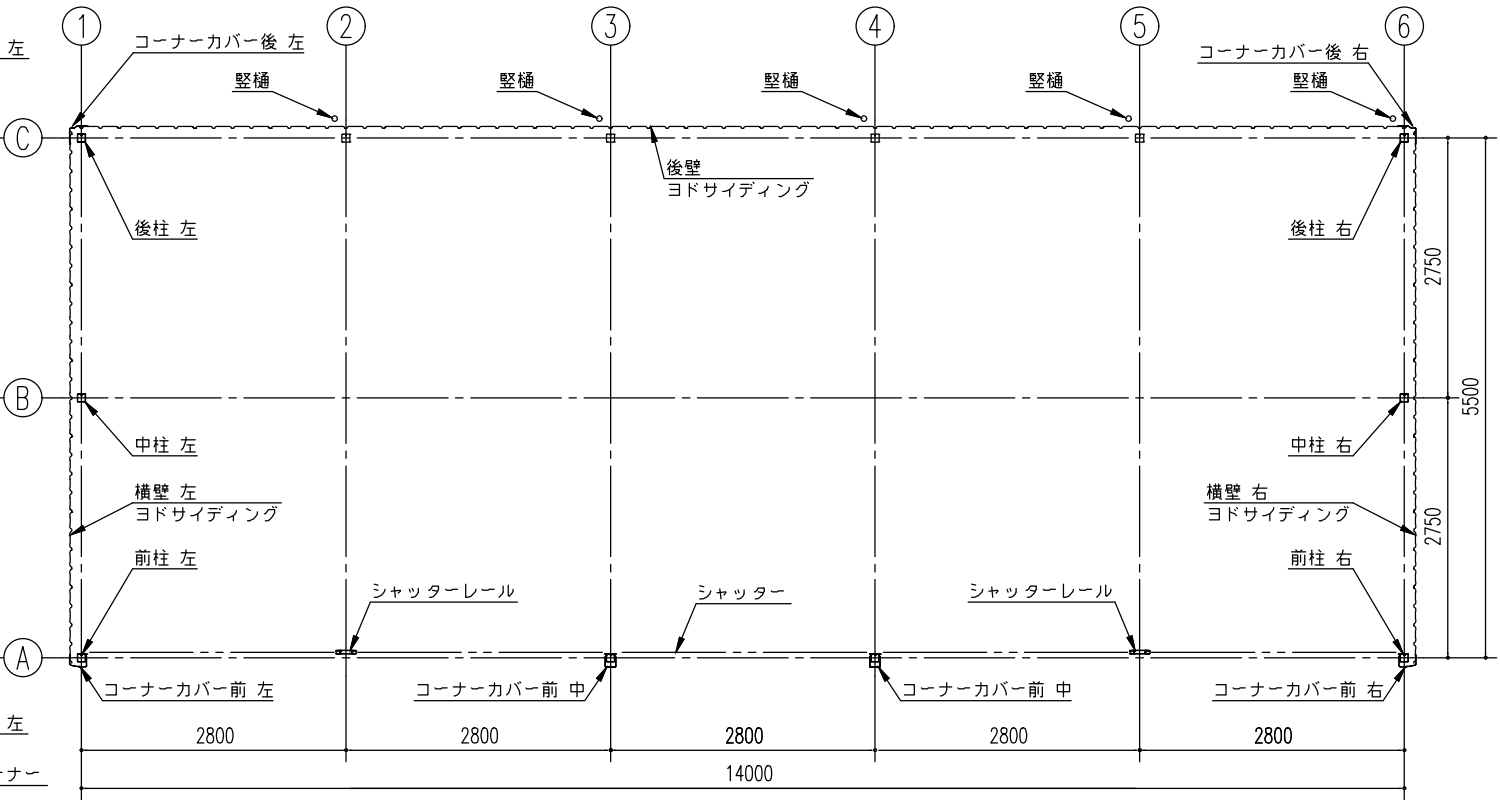

平面図 (S=1/80)

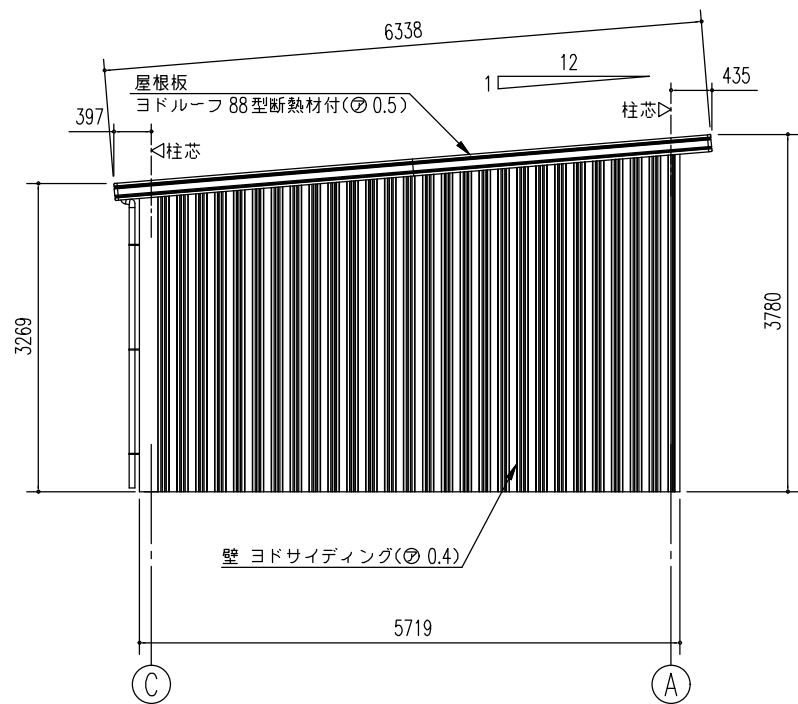

側面立面図 (S=1/80)

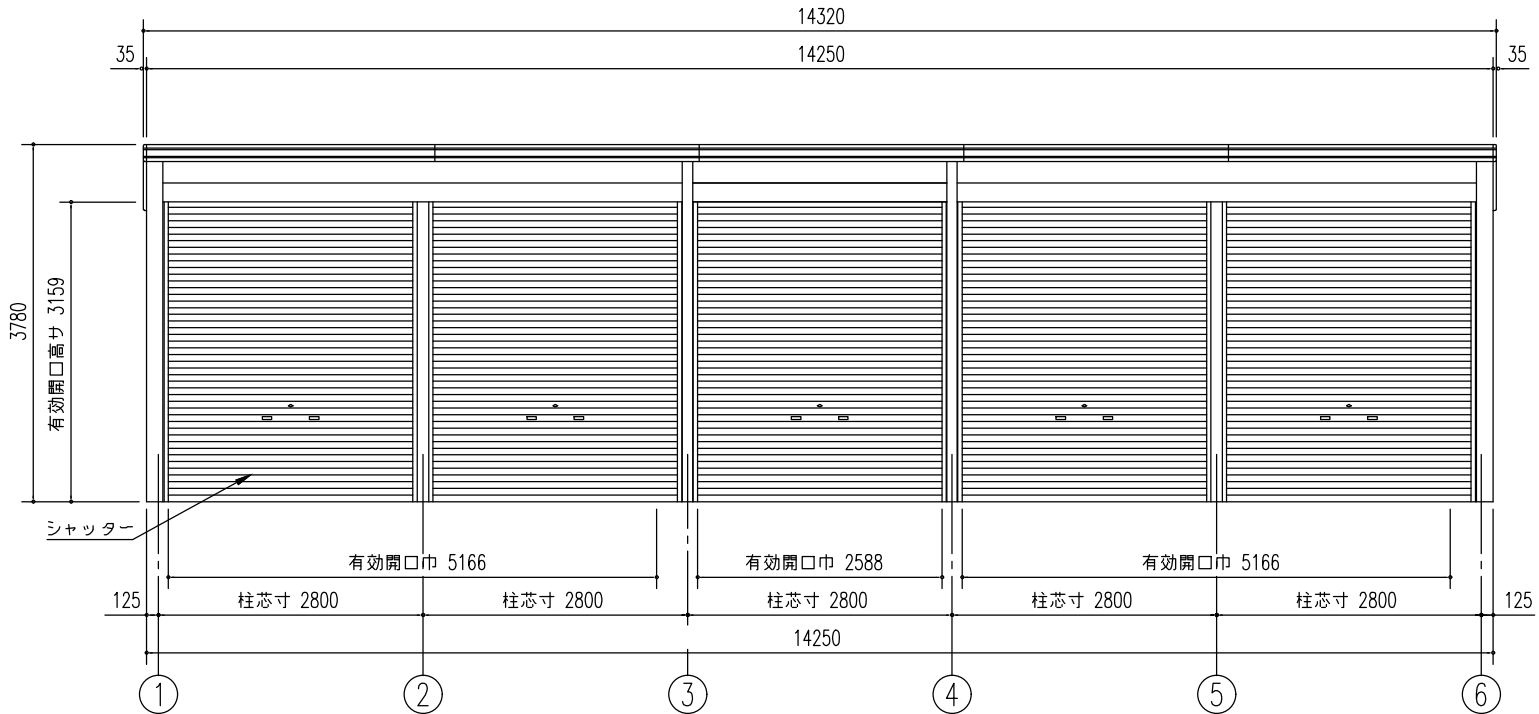

正面立面図 (S=1/80)

|     |                      |            |
|-----|----------------------|------------|
| 名称  | ヨド倉庫(布基礎)            | 株式会社 淀川製鋼所 |
| 機種名 | SOB-14257FHBE 型(1/2) |            |