



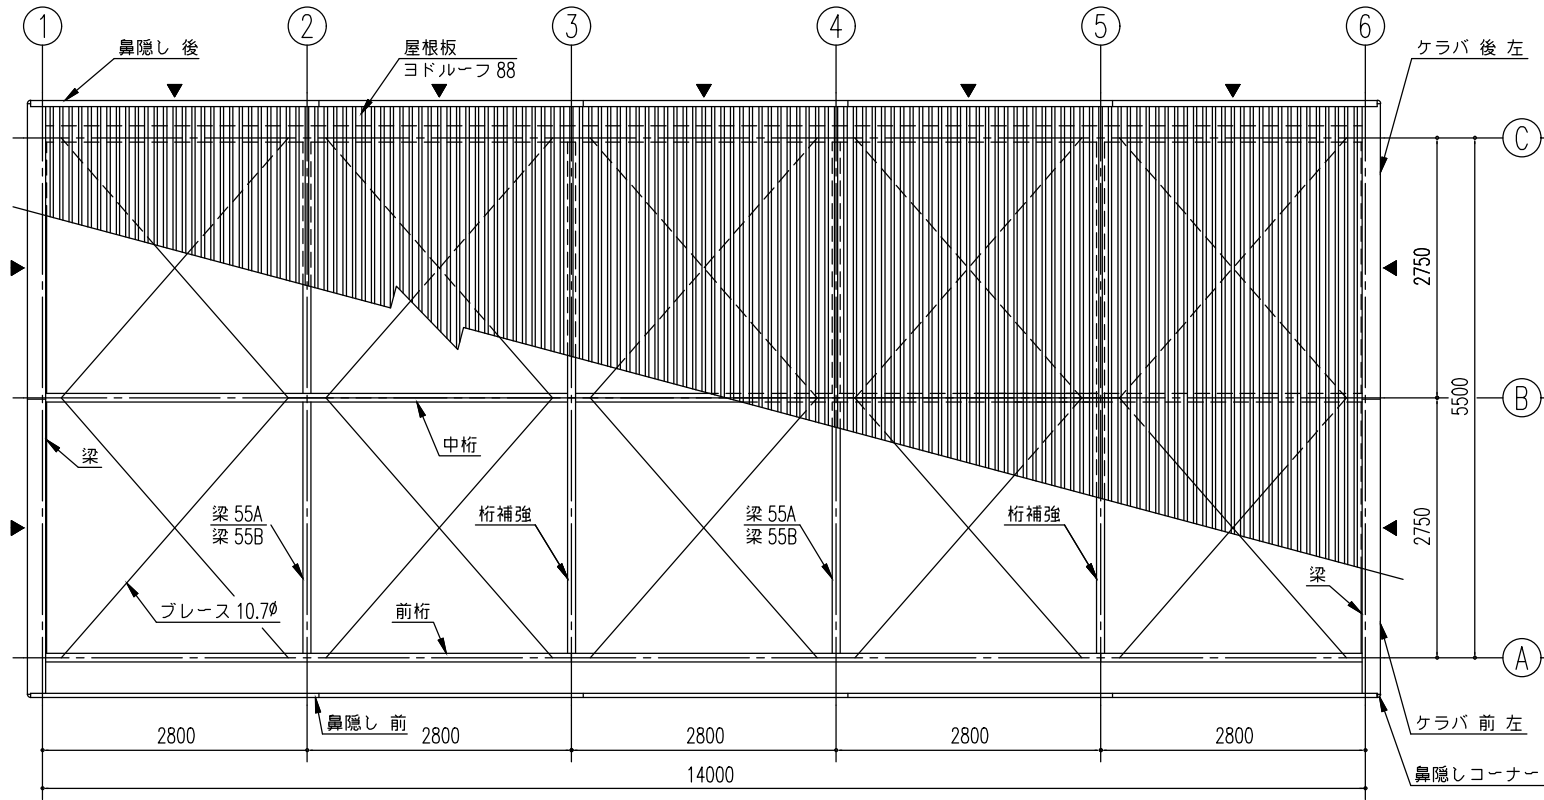


小屋伏図 (S=1/80)


▶は、ブレース 10.7φ とする。

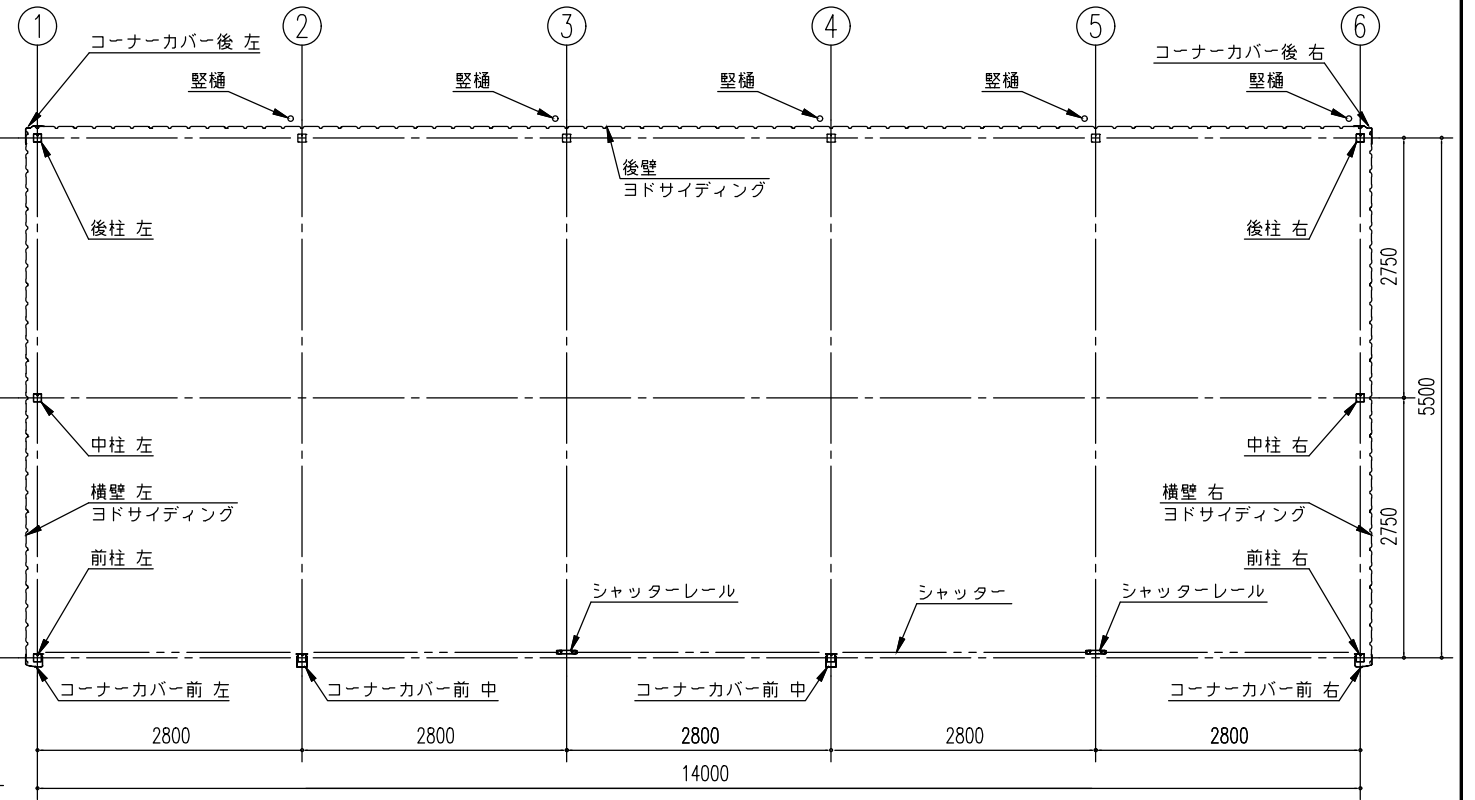

平面図 (S=1/80)

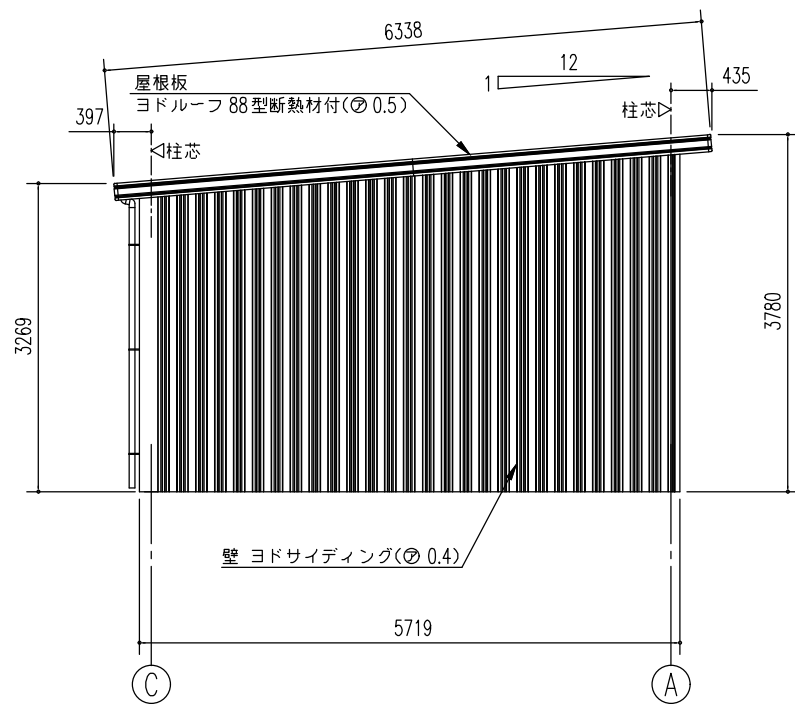

側面立面図 (S=1/80)

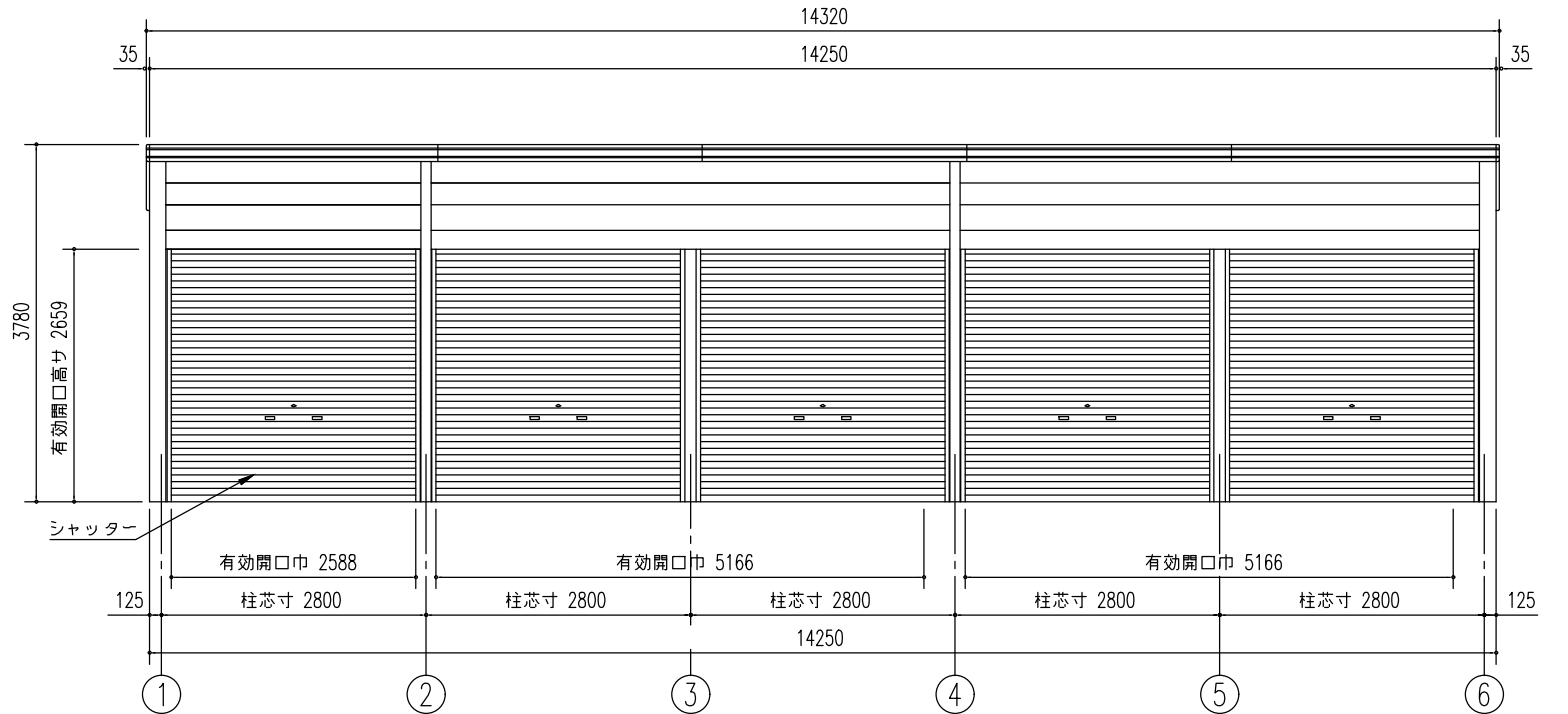

正面立面図 (S=1/80)

名称	ヨド倉庫(ベタ基礎)	株式会社 淀川製鋼所
機種名	SOB-14257HCD型(1/2)	