



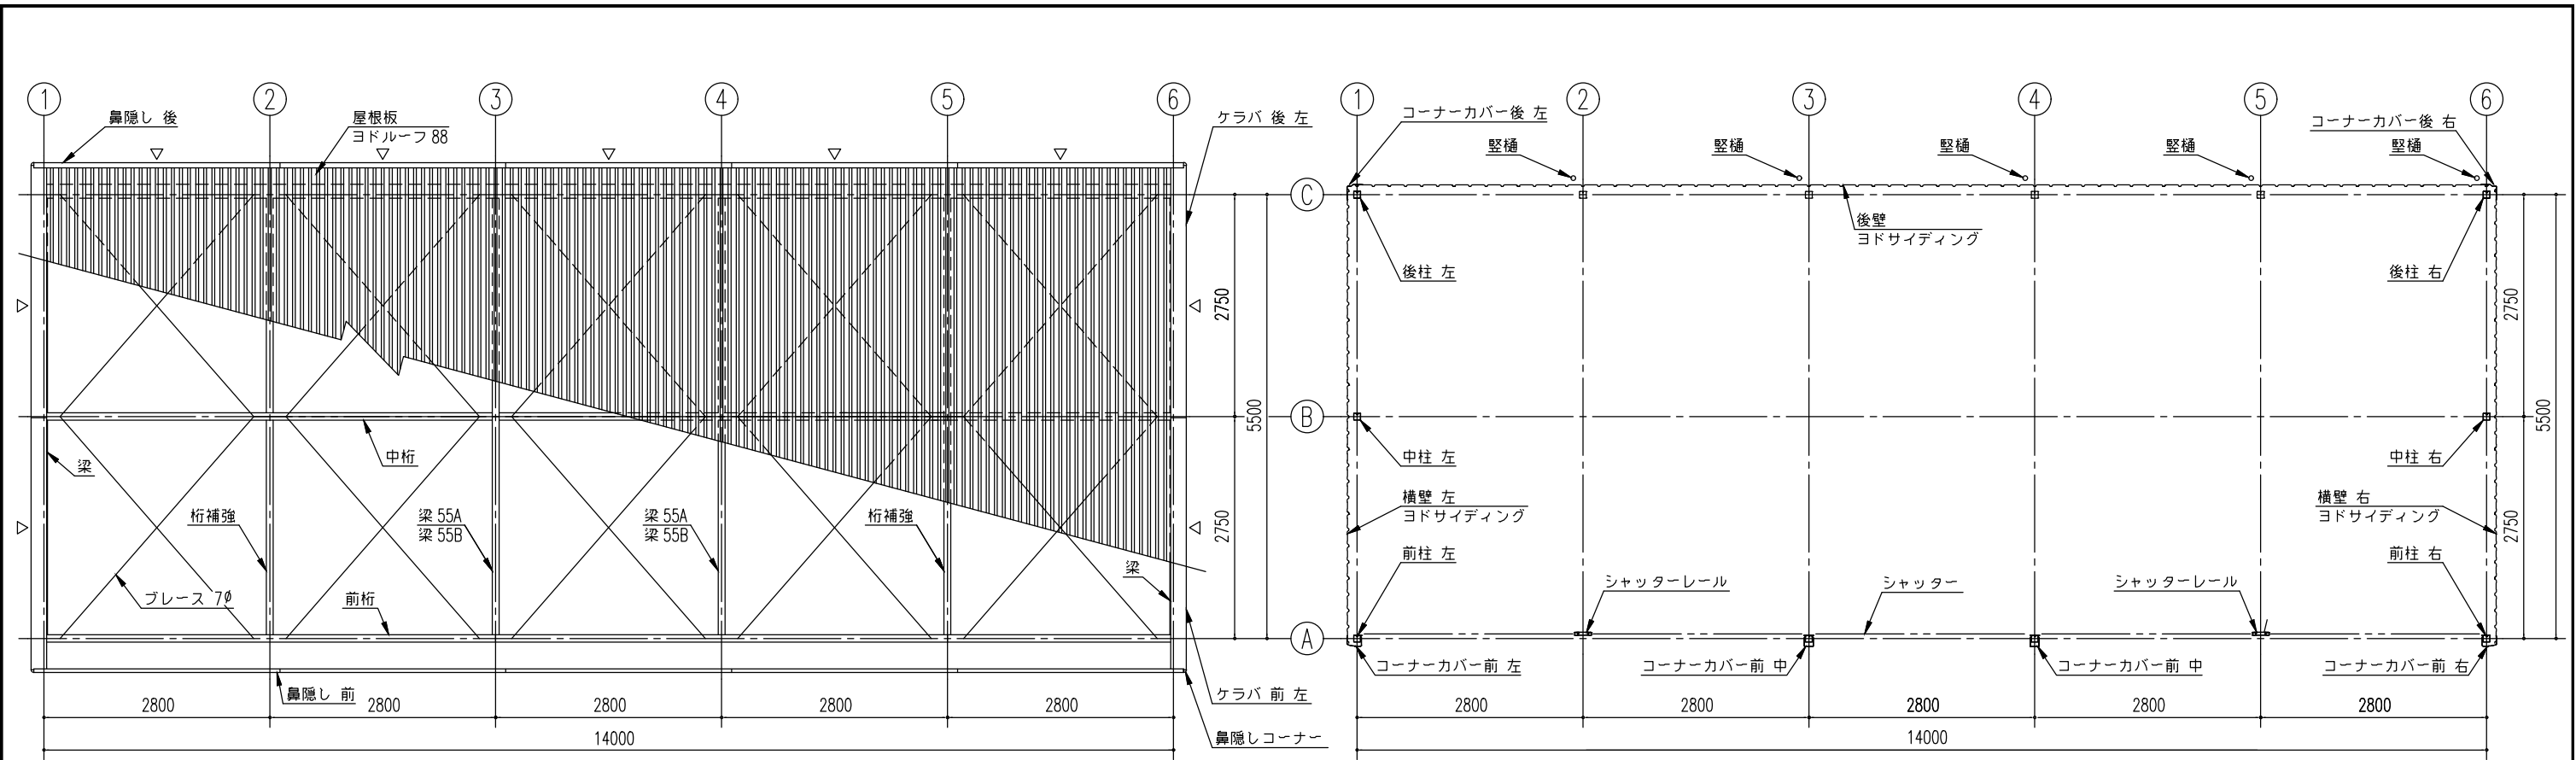


小屋伏図 (S=1/80)
▷は、ブレース7φとする。

平面図 (S=1/80)

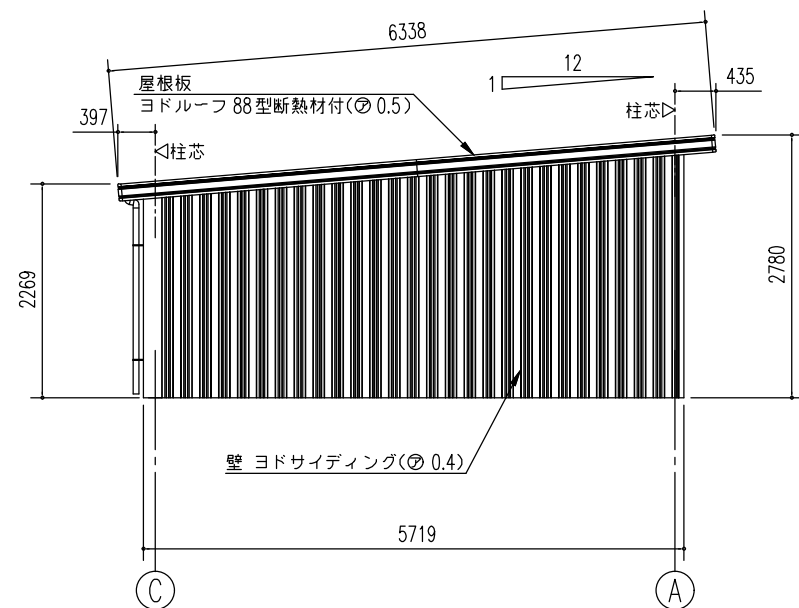

側面立面図 (S=1/80)

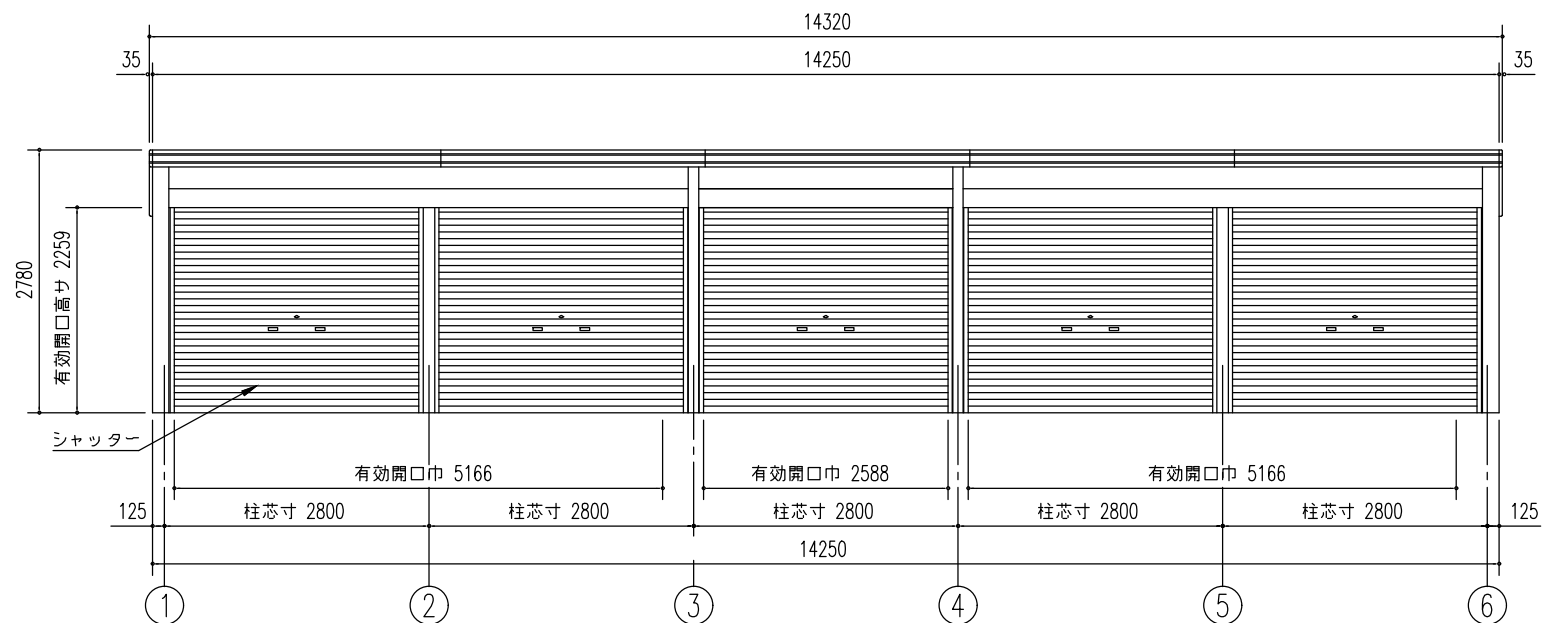

正面立面図 (S=1/80)

名 称	ヨド 倉 庫 (ベタ基礎)	株式会社 淀川製鋼所
機種名	SOB-14257LBD型 (1/2)	