



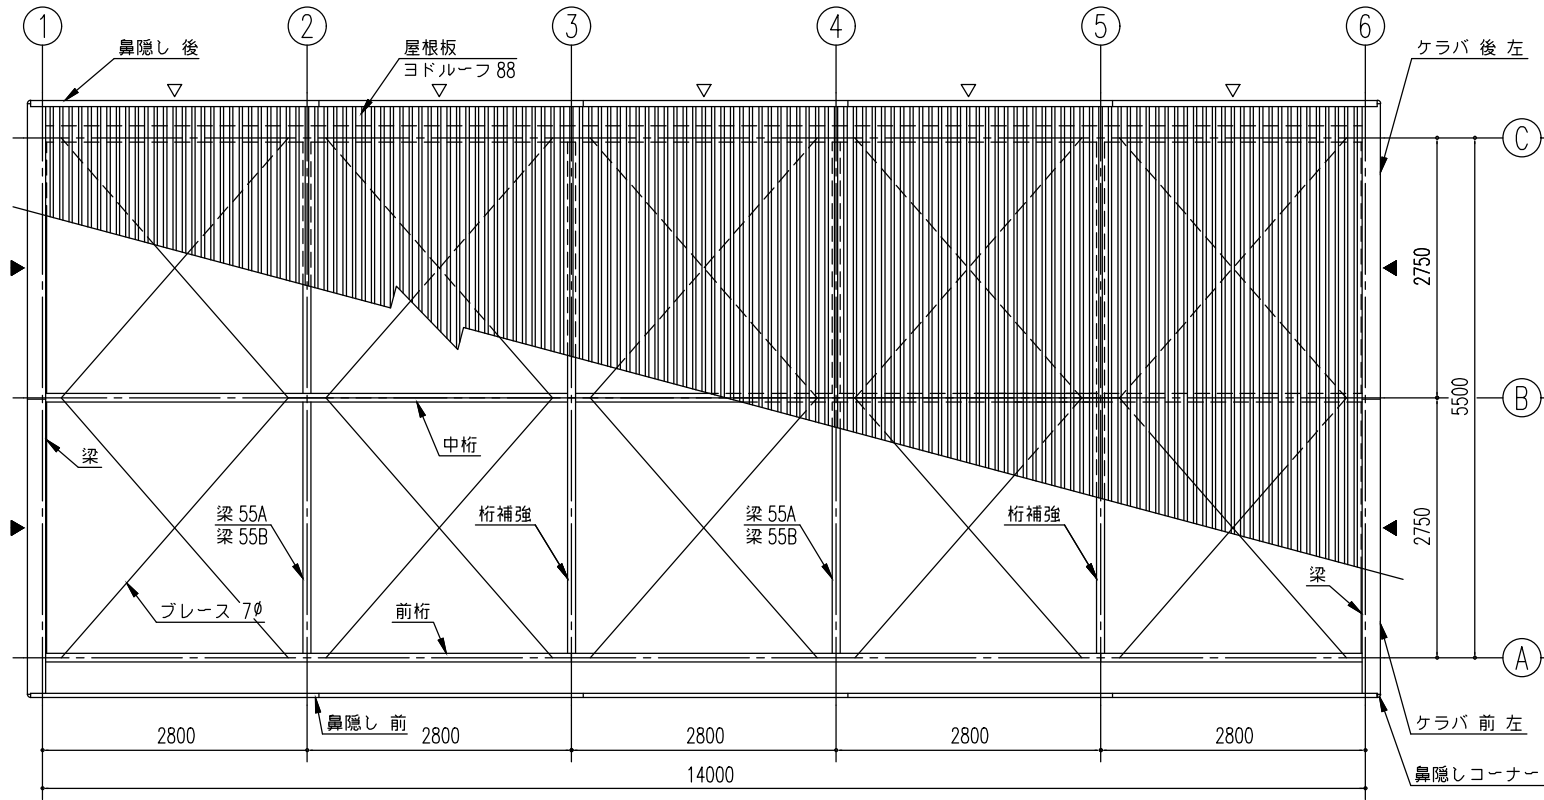


小屋伏図 (S=1/80)


▷は、ブレース 7φ とする。
▶は、ブレース 10.7φ とする。

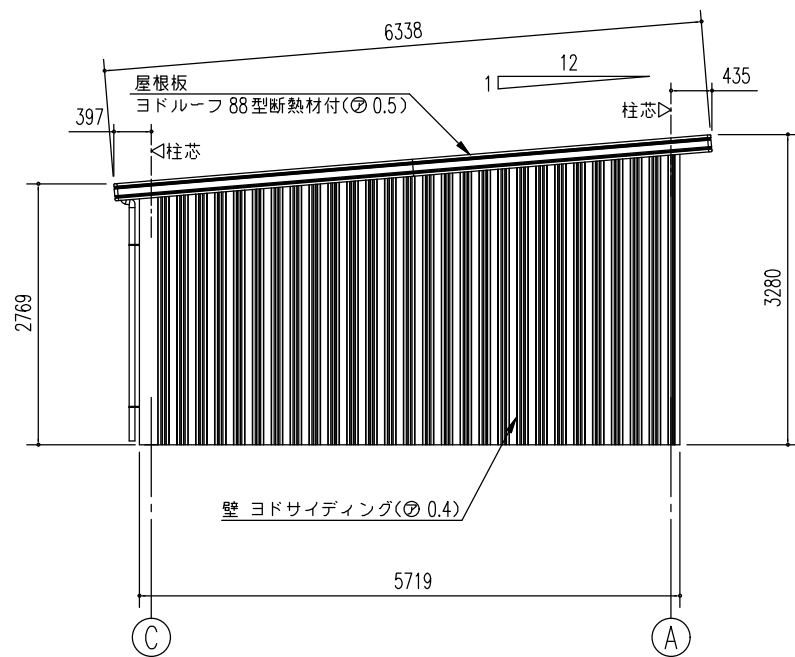

側面立面図 (S=1/80)

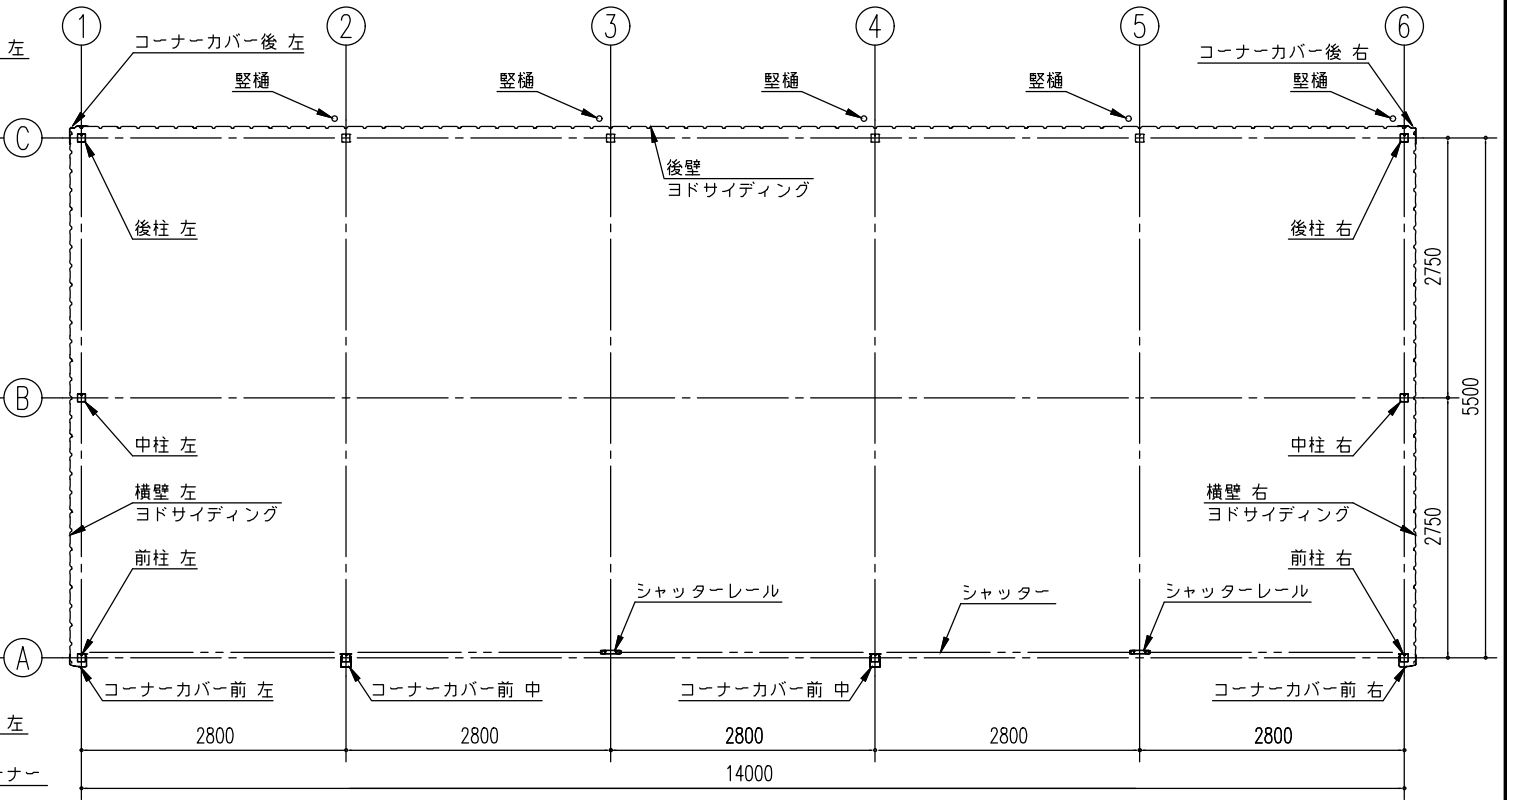

平面図 (S=1/80)

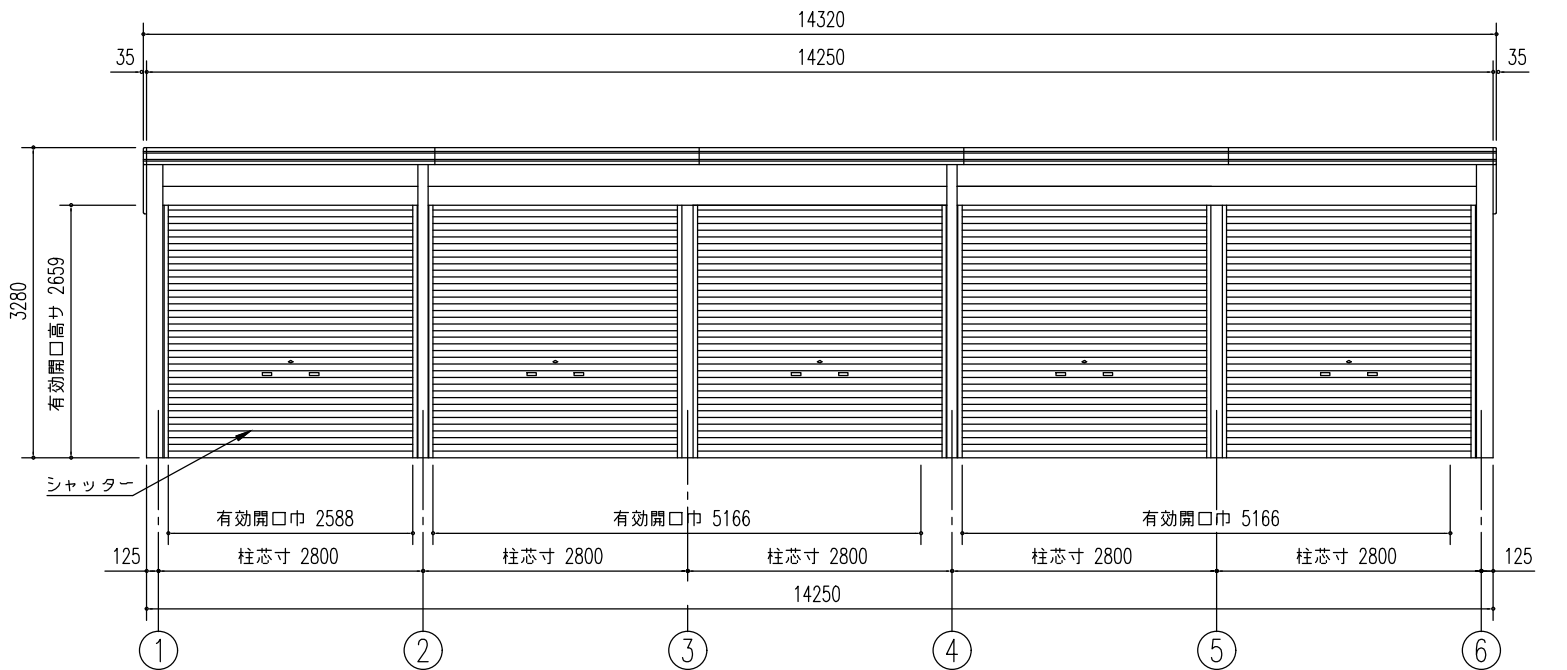

正面立面図 (S=1/80)

名称	ヨド倉庫(布基礎)	株式会社 淀川製鋼所
機種名	SOB-14257MCE型(1/2)	