


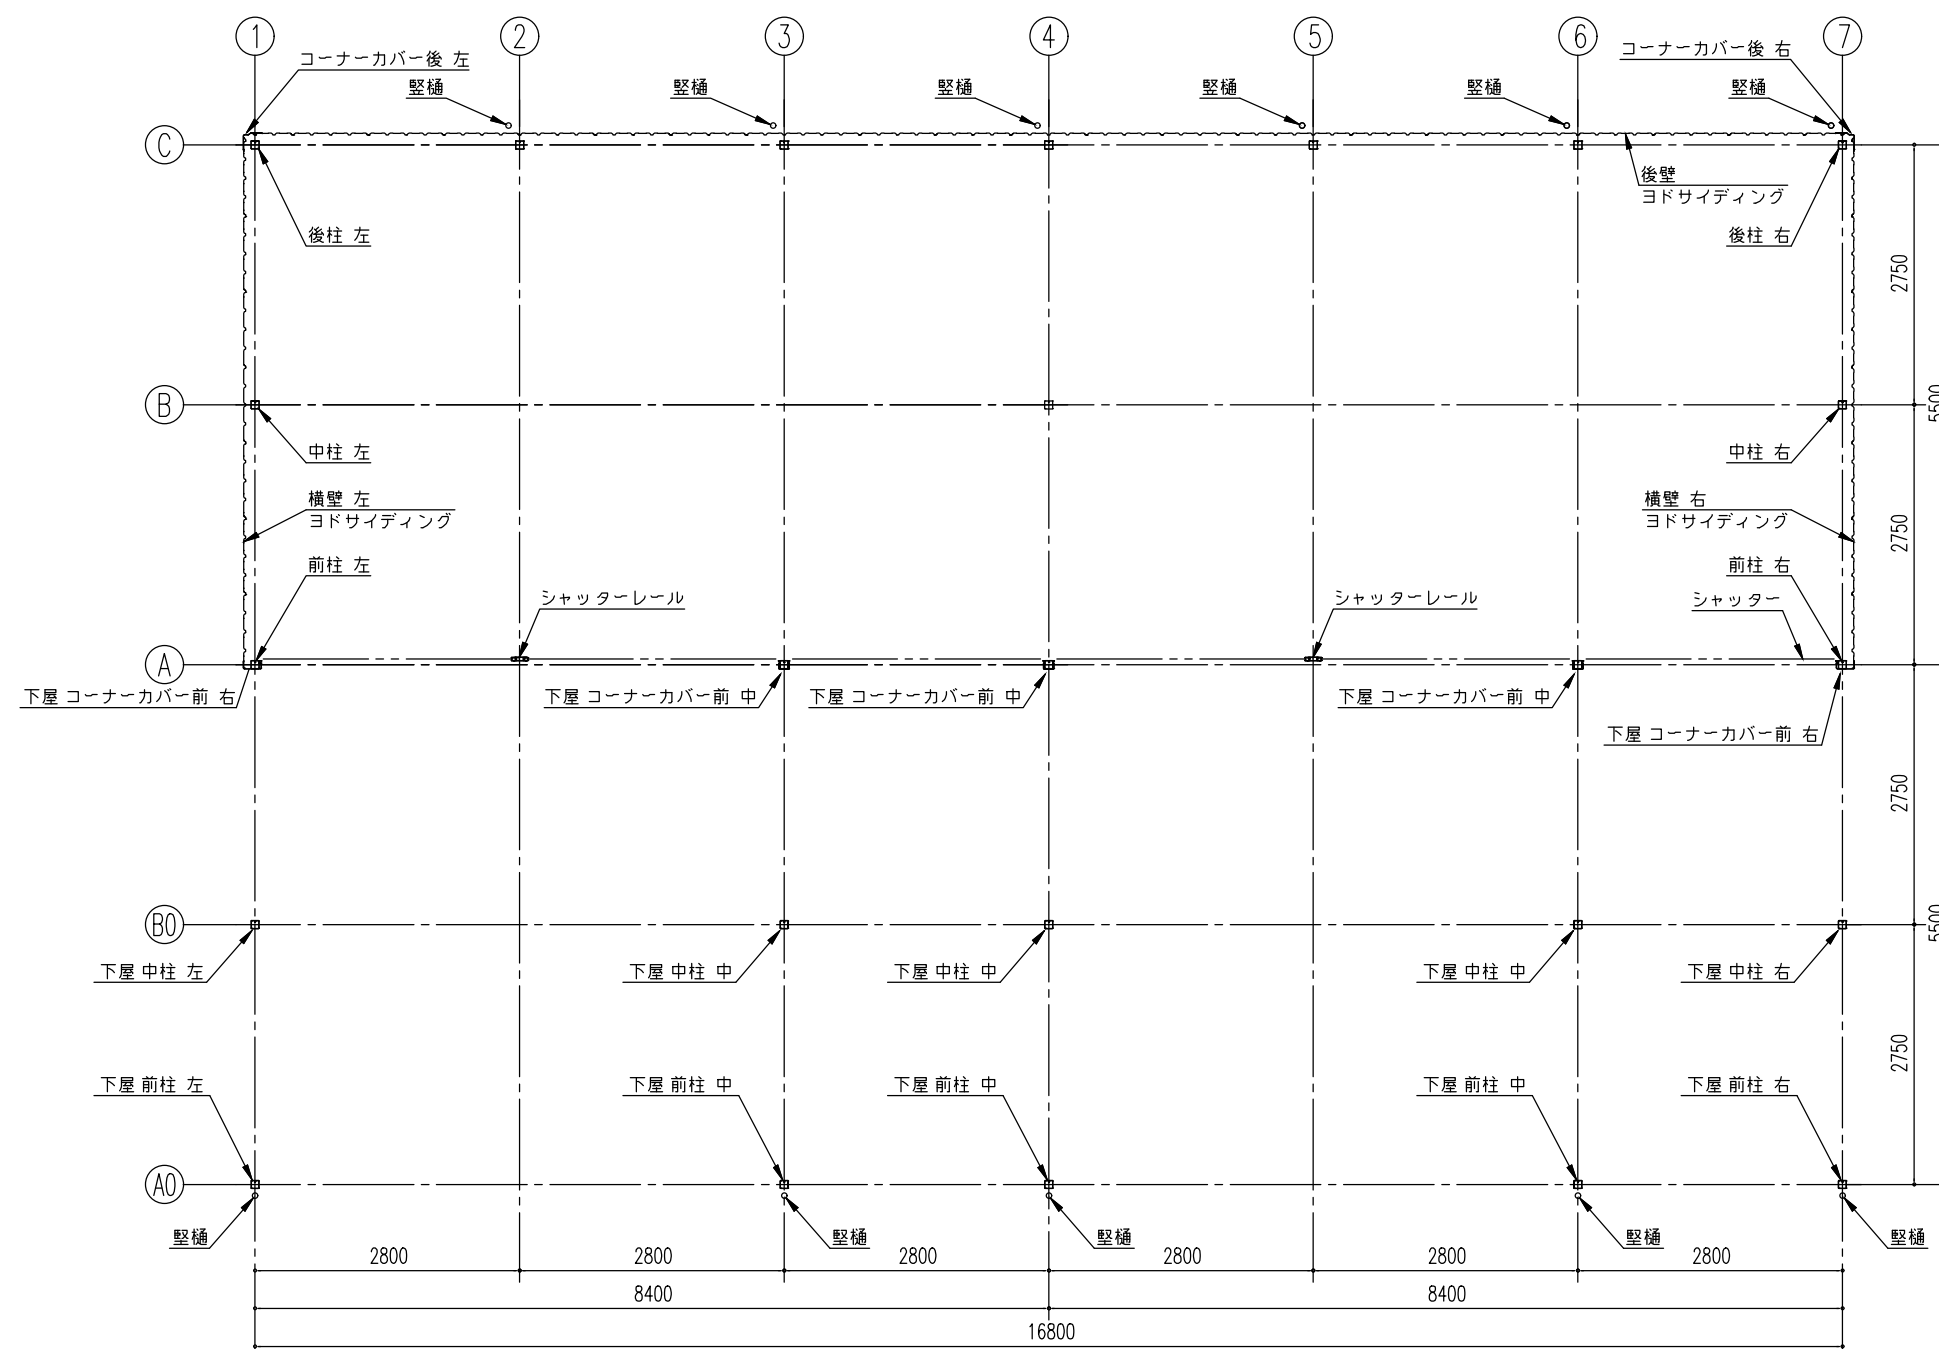

平面図 (S= 1/80)

名称 ヨド倉庫(下屋付き)

機種名 SOB-8657HA,FHA型(2連棟)+下屋2/6

株式会社 淀川製鋼所