


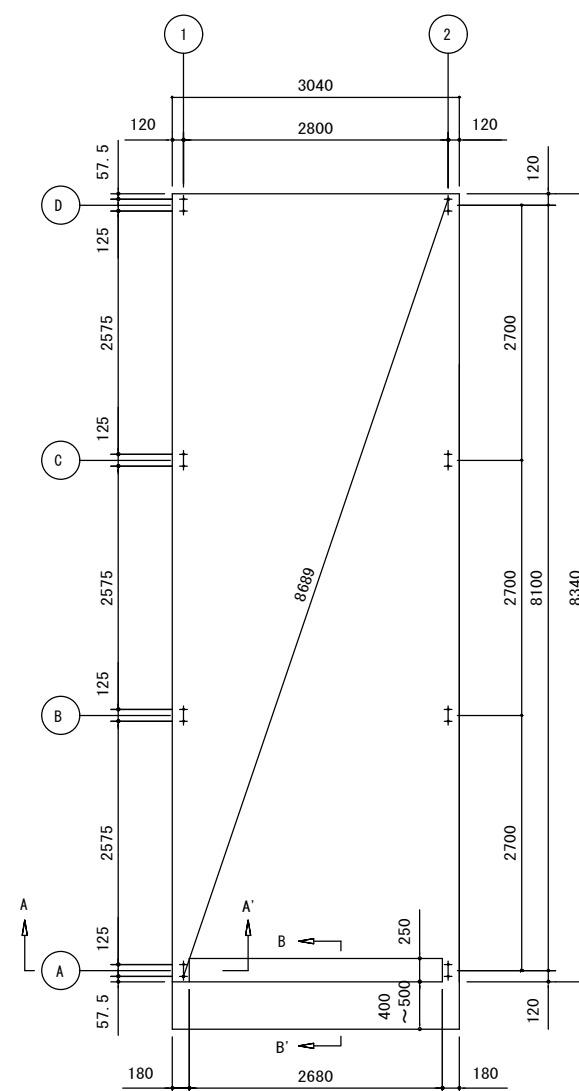

・ベタ基礎断面図 縮尺=1/20

(地耐力 50KN/m^2 以上、コンクリート設計基準強度 18N/mm^2 以上
基準風速 34m/s 、地表面粗度区分Ⅱ)



＜上記条件での参考図＞

注 1) 寒冷地の場合、凍結深度等を考慮し、実情にあわせて設計して下さい。

注 2) 水切りを取り付けた際、光漏れの可能性がありますので
基礎の立ち上がり部と天面部の角に面取りをしないでください。

注 3) その他現地の実情にあわせて設計して下さい。

アンカーボルトの止結は、
ダブルナット等の戻り止め
を施す事。

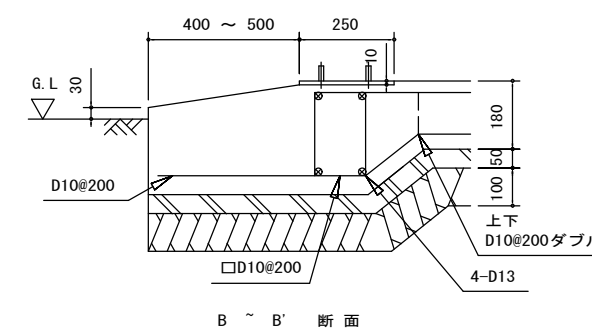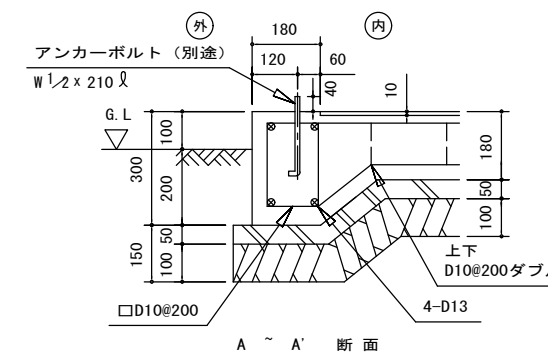

名 称	ヨド倉庫（ベタ基礎）	株式会社 ヨドコウ
機種名	S0B-3083MD 型 x 1 特注	