


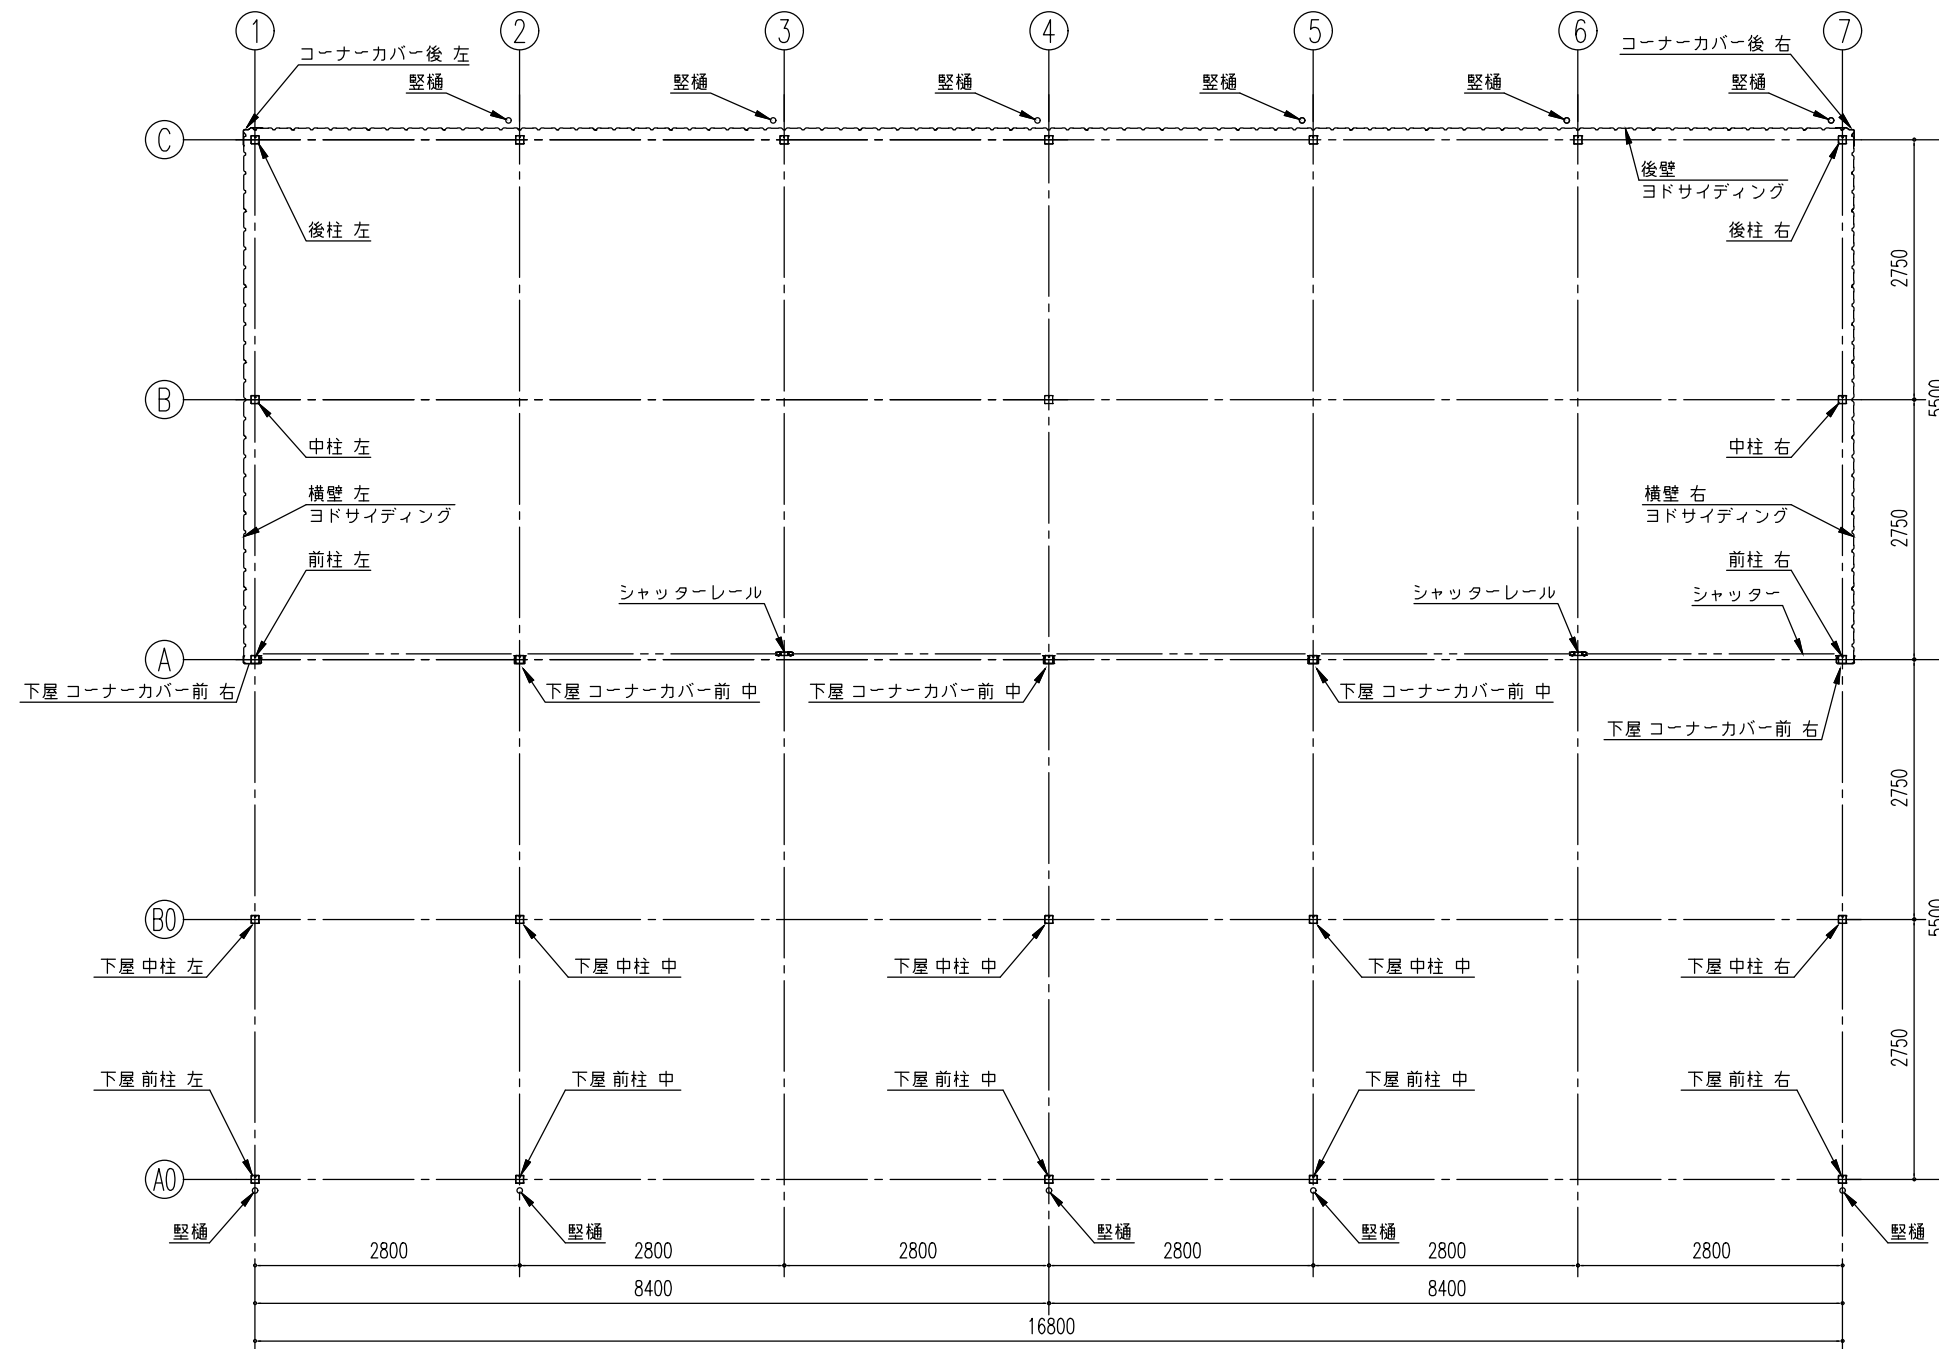

平面図 (S=1/80)

名称	ヨド倉庫(下屋付き)
機種名	SOB-8657HB,FHB型(2連棟)+下屋 2/6

株式会社 ヨドコウ