



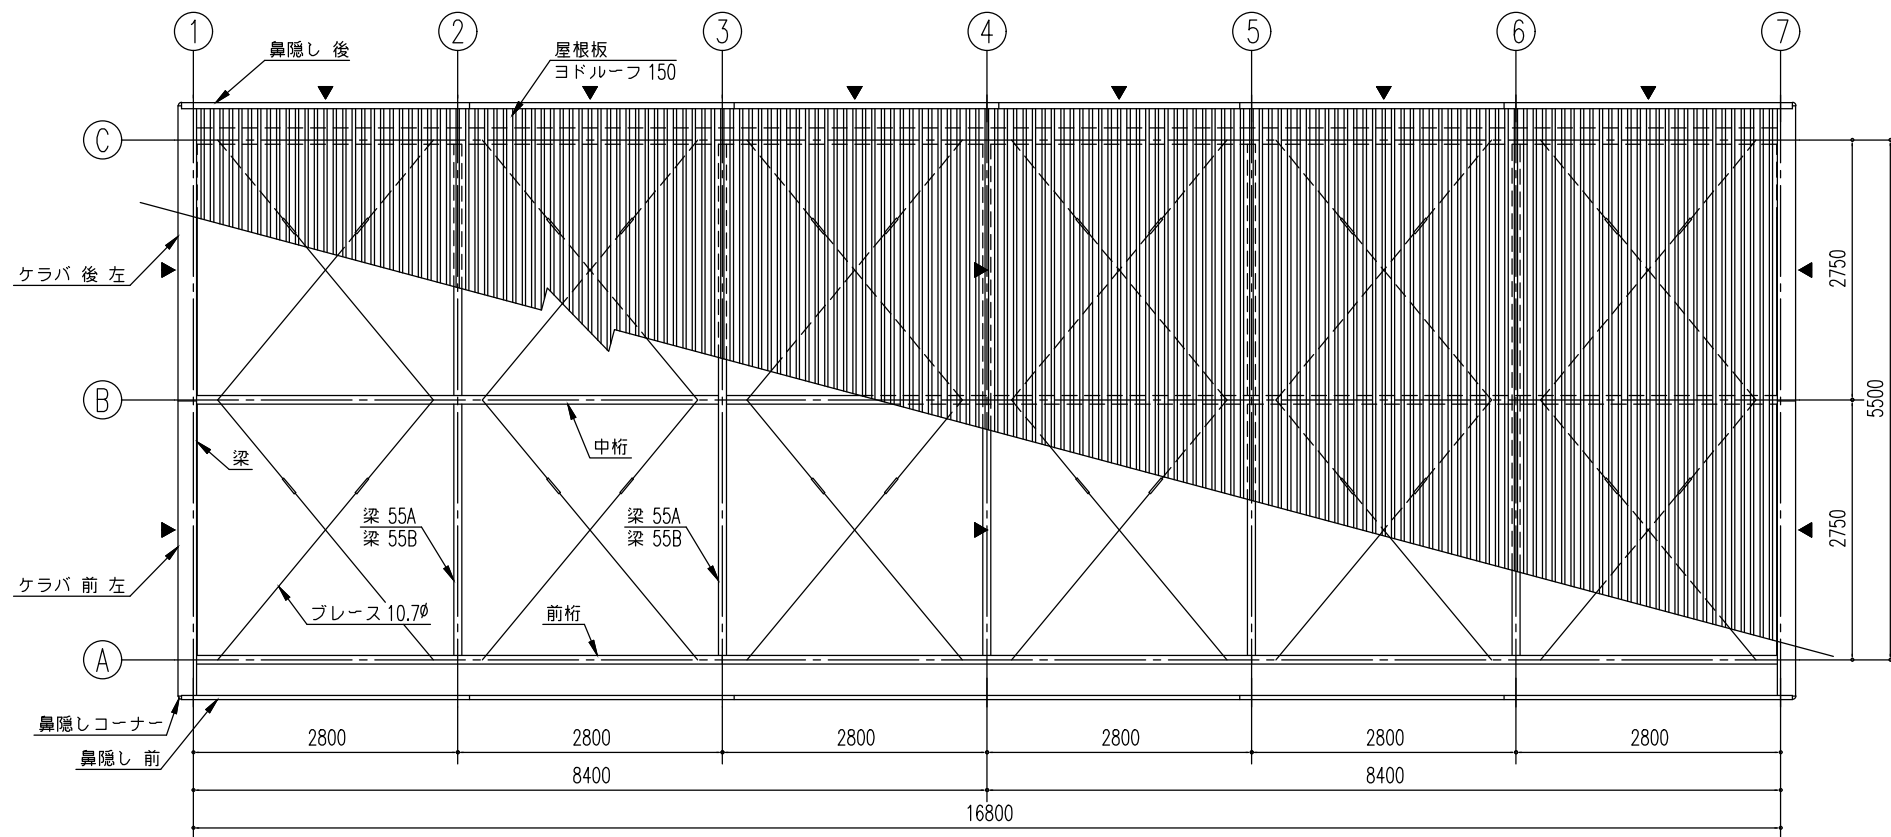


小屋伏図 (S=1/80)

▶は、ブレース 10.7°とする。

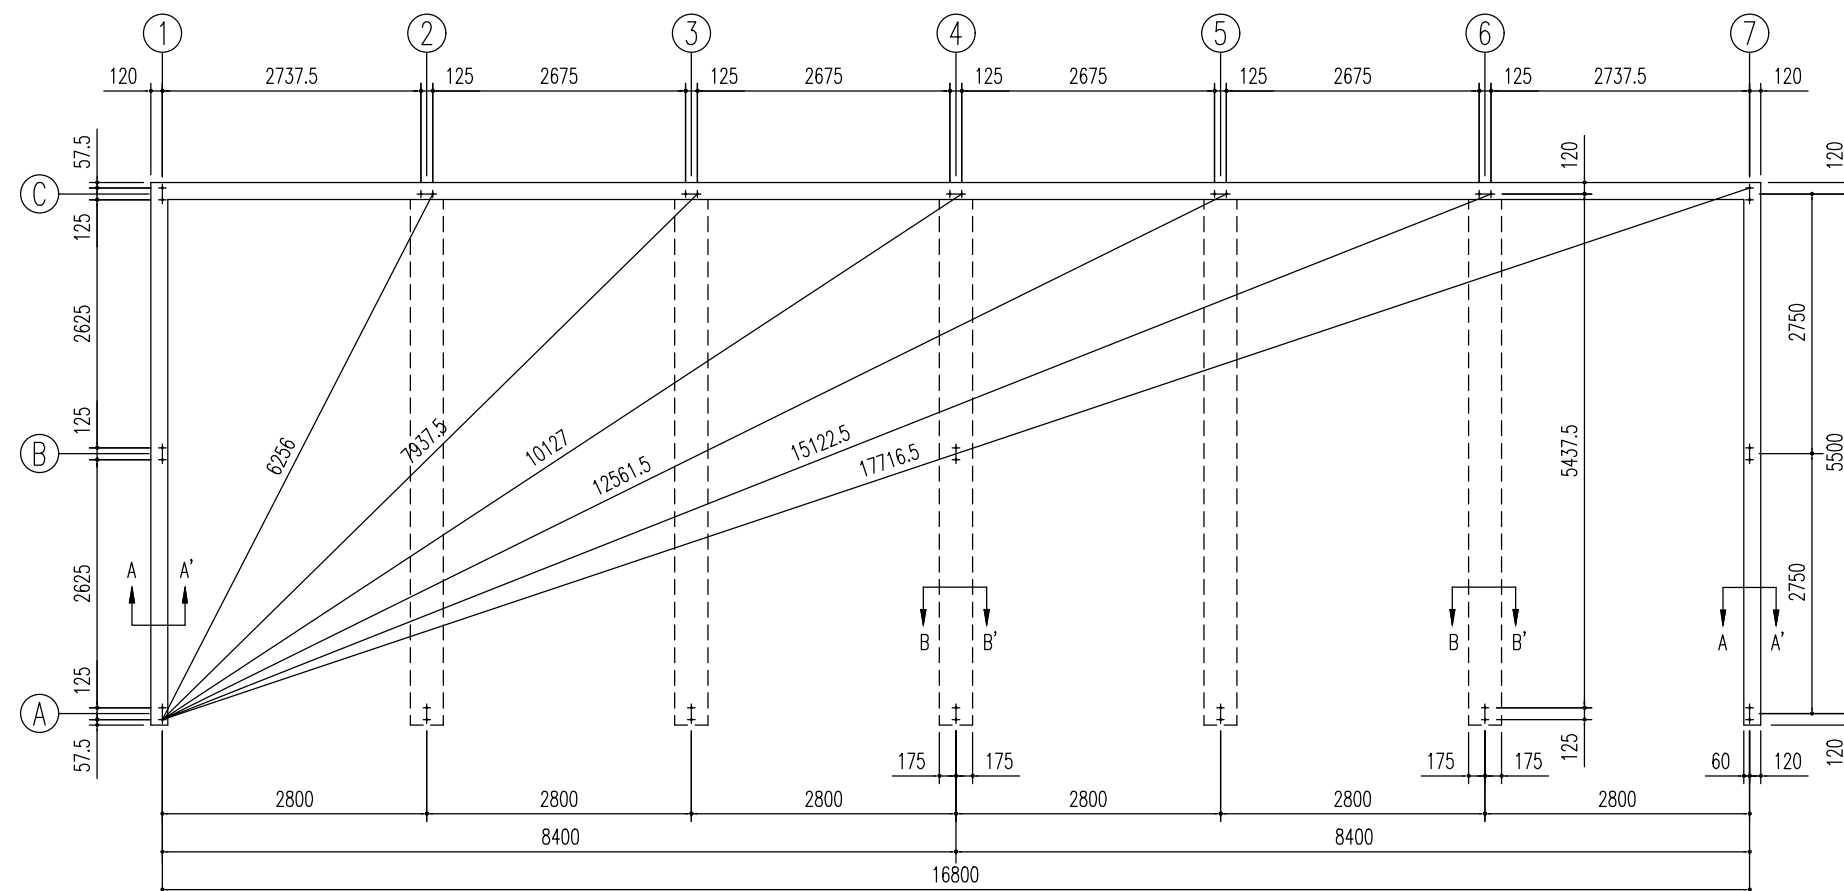

基礎伏図 (S=1/80)

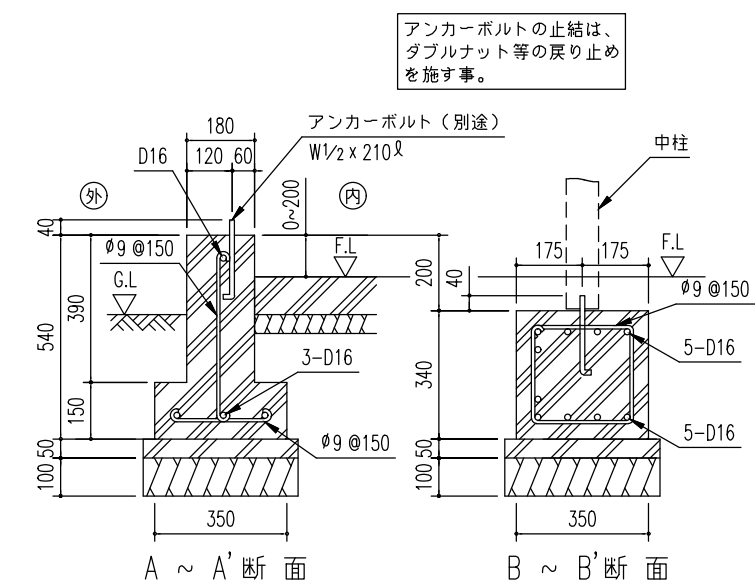

布基礎断面図 (S = 1/20)

<下記条件での参考図>

(地耐力 50 kN/m² 以上, コンクリート設計基準強度 18 N/mm² 以上)
基準風速 34 m/s, 地表面粗度区分 Ⅲ

- 注1) 寒冷地の場合、凍結深度等を考慮し、実情にあわせて設計して下さい。
- 注2) 水切りを取り付けた際、光漏れの可能性がありますので基礎の立ち上がり部と天面部の角に面取りをしないでください。
- 注3) 間仕切り仕様の場合は、間仕切り部分も布基礎仕様になります。
- 注4) その他現地の実情にあわせて設計して下さい。

名称 ヨド倉庫(布基礎)
機種名 SOBU-8657ME型(2連棟)

株式会社 淀川製鋼所