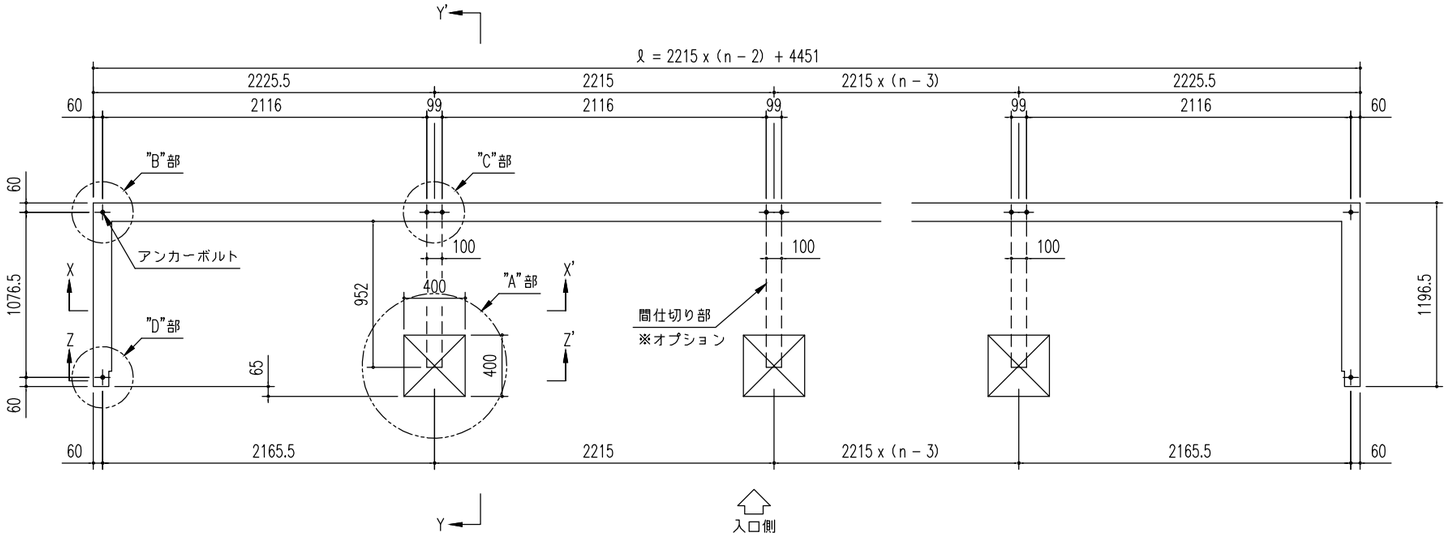

基　礎　伏　図（S=1/40）

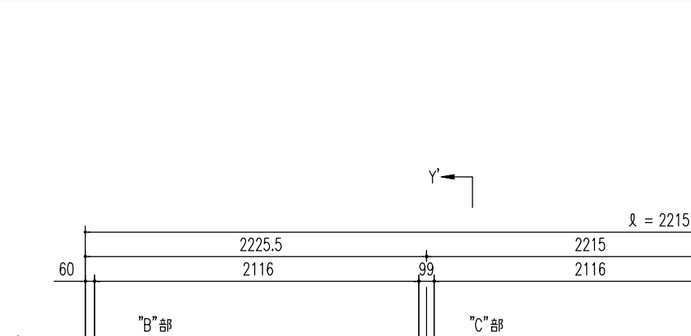

Z ~ Z'断 面
基礎断面図（S=1/20）

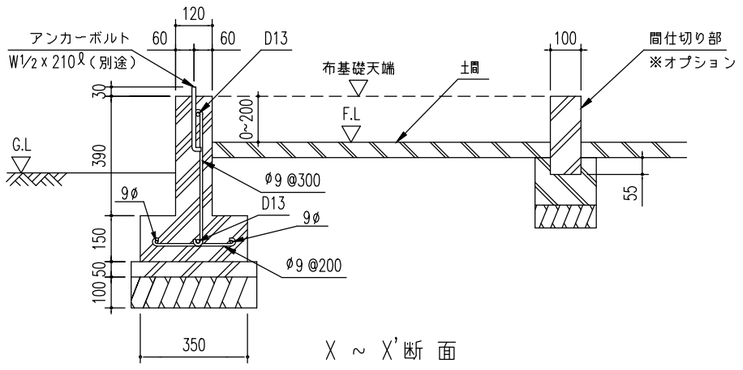

X ~ X'断 面
基礎断面図（S=1/20）

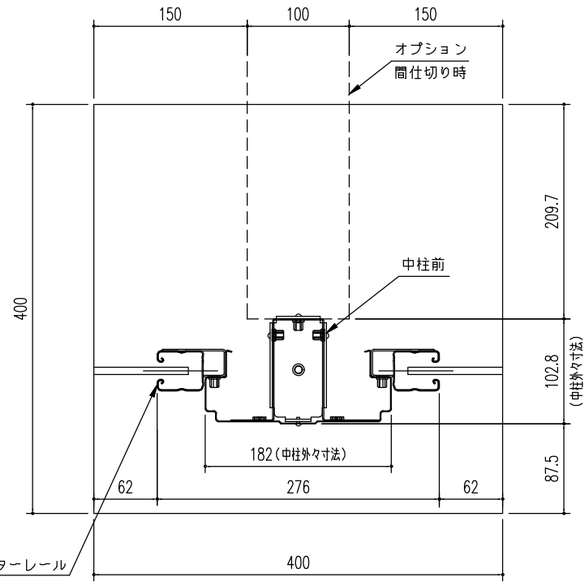

A 部詳細図
（S = 1/6 ）

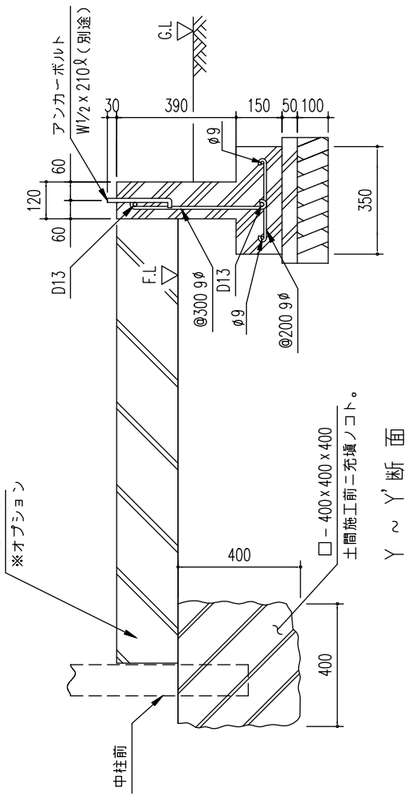

Y ~ Y'断 面
基礎断面図（S=1/20）

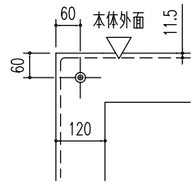

B 部詳細図
（S = 1/15 ）

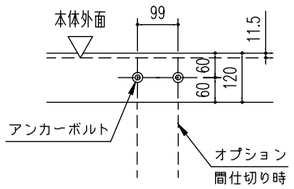

C 部詳細図
（S = 1/15 ）

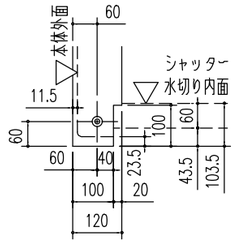

D 部詳細図
（S = 1/15 ）

＜参考＞

基礎は建設省告示第１３４７号に準じて設定しておりますが、
下記条件での参考図であり、現地の実情にあわせて設計して下さい。
（地耐力 50 kN/m² 以上,コンクリート設計基準強度18 N/mm² 以上
基準風速 34 m/s , 地表面粗度区分 Ⅲ ）

注１）寒冷地の場合、凍結深度等を考慮し、実情にあわせて設計して下さい。
注２）その他現地の実情にあわせて設計して下さい。
注３）土間仕上げ（F.L）は、参考例です。

名　称	ヨド物置 エルモシャッター ＜N連棟＞
機種名	LOD(U) −2211HD 型 <2/2>

株式会社 淀川製鋼所