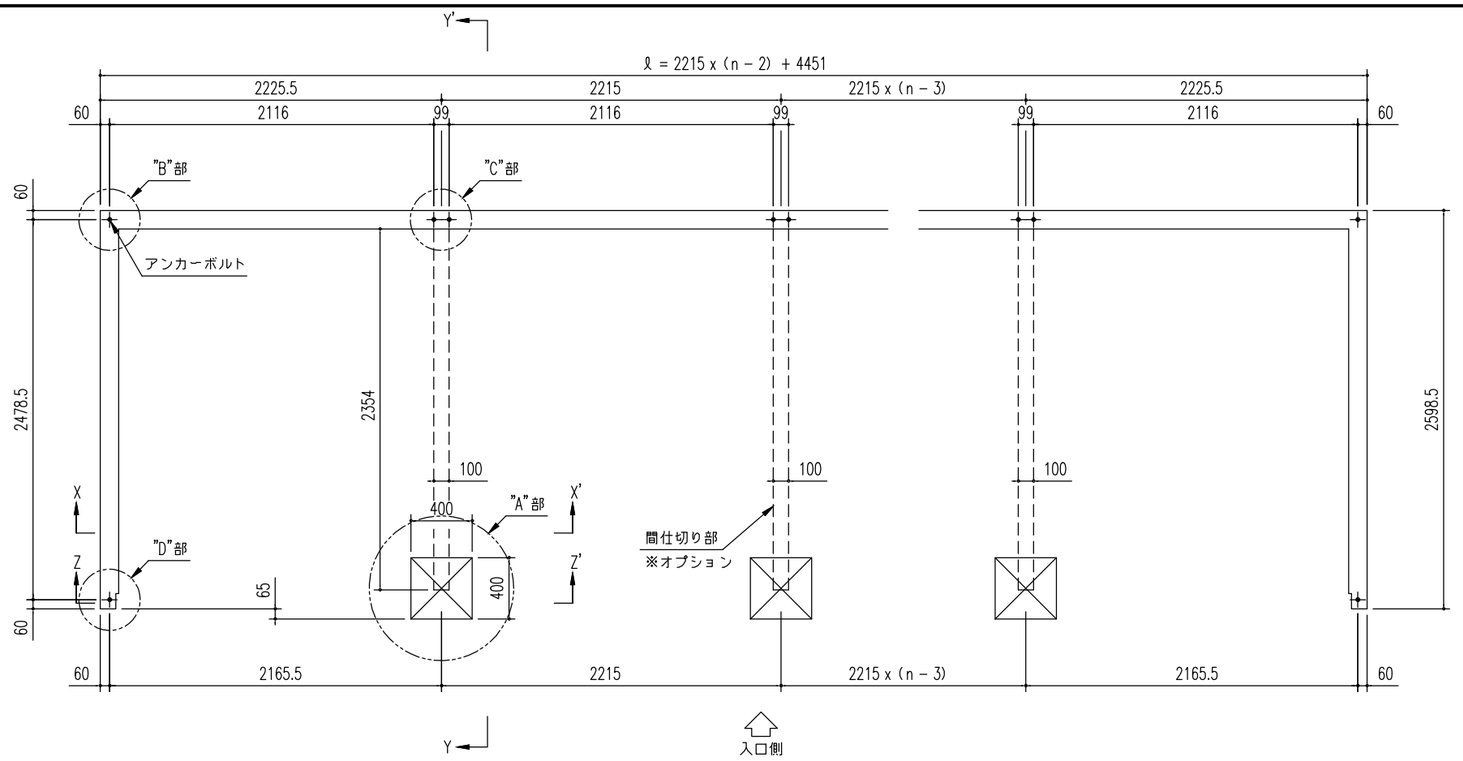

基 礎 伏 図 (S=1/40)

Z ~ Z'断 面
基礎断面図 (S=1/20)

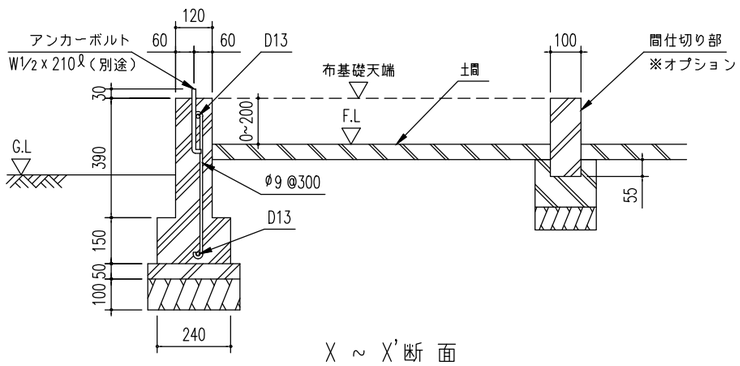

X ~ X'断 面
基礎断面図 (S=1/20)

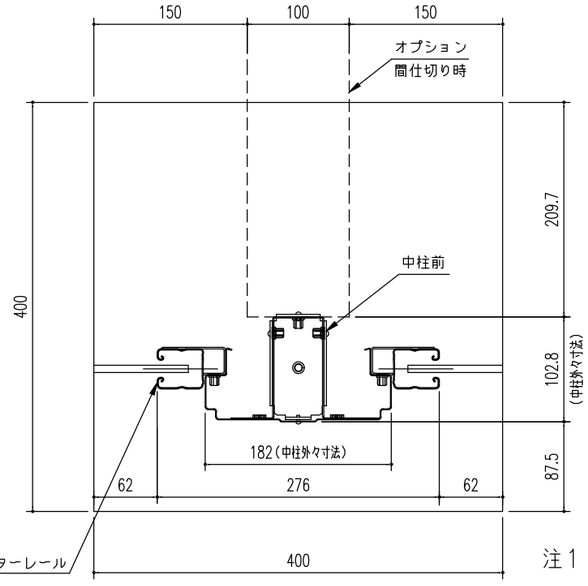

A 部詳細図
(S = 1/6)

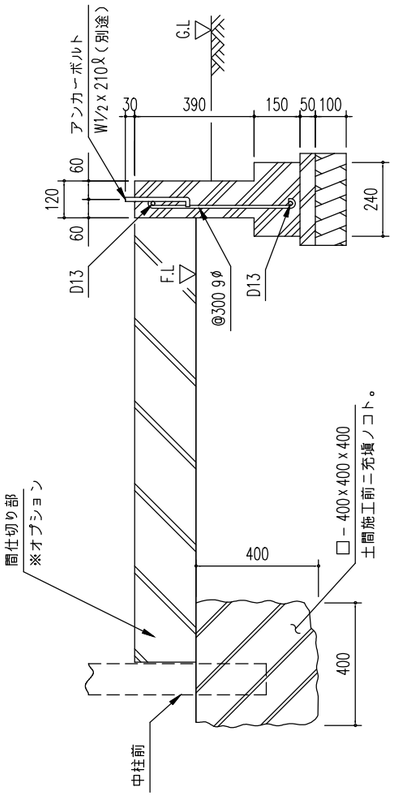

Y ~ Y'断 面
基礎断面図 (S=1/20)

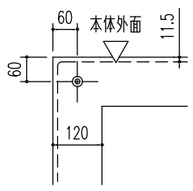

B 部詳細図
(S = 1/15)

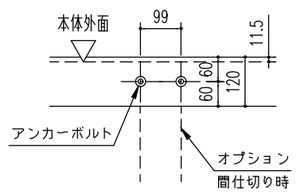

C 部詳細図
(S = 1/15)

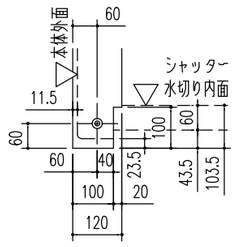

D 部詳細図
(S = 1/15)

注１）地耐力が 50 kN/m² 未満（30 kN/m²以上）の場合、底盤幅を 300mmとし、
かつ補強筋を入れて下さい。
注２）寒冷地の場合、凍結深度等を考慮し、実情にあわせて設計して下さい。
注３）その他現地の実情にあわせて設計して下さい。
注４）土間仕上げ（F.L）は、参考例です。

＜参考＞

基礎は建設省告示第１３４７号に準じて設定しておりますが、
下記条件での参考図であり、現地の実情にあわせて設計して下さい。
（地耐力 50 kN/m² 以上,コンクリート設計基準強度18 N/mm²以上
基準風速 34 m/s , 地表面粗度区分 Ⅲ）

名 称	ヨド物置 エルモシャッター ＜N連棟＞
機種名	LOD(U) −2225HD 型 <2/2>

株式会社 淀川製鋼所