

ヨド自転車置場 KWA(U) 2段壁仕様 ヨドスモーキングエリア KTA(U) 喫煙所

補足説明書 ※本体組立説明書も併せて参照ください。

【梱包組合せ表】

梱包名	梱包番号	梱包重量	KWA(U)-2段壁仕様				KTA(U)-喫煙所仕様			
			一般地型		豪雪地型		一般地型		豪雪地型	
			基本	追加	基本	追加	基本	追加	基本	追加
部品	※KW1-0101K2	16.0	1	-	-	-	-	-	-	-
	※KW1-0102K2	23.0	-	-	1	-	-	-	-	-
	※KW1-0151K2	11.0	-	1	-	-	-	-	-	-
	※KW1-0152K2	15.0	-	-	-	1	-	-	-	-
	※KW1-0104	16.0	-	-	-	-	-	1	-	-
柱	※KW1-0105	23.0	-	-	-	-	-	-	-	1
	※KW1-0402K2	36.0	1	-	1	-	-	1	-	1
	※KW1-0404K2	36.0	1	-	1	-	-	1	-	1
	※KW1-0406K2	36.0	-	1	-	1	-	-	-	-
支柱	※KW1-0421K2	30.0	1	1	1	1	1	1	1	1
柱補強	※KW1-0451K2	24.0	-	-	2	1	-	-	-	2
桁	KW1-0501	45.0	1	1	-	-	-	-	-	-
	KW1-0502	45.0	1	1	-	-	-	-	-	-
	KW1-0503	40.0	-	-	1	1	-	-	-	1
	KW1-0504	40.0	-	-	1	1	-	-	-	1
	KW1-0505	36.0	-	-	2	2	-	-	-	2
	※KW1-0509	40.0	-	-	-	-	-	1	-	-
	※KW1-0510	40.0	-	-	-	-	-	1	-	-
胴縁	KW1-0601	37.0	1	1	-	-	-	-	-	-
	KW1-0602	33.0	-	-	1	1	-	-	-	-
	※KW1-0603K2	37.0	1	-	1	-	-	-	-	-
	※KW1-0603K2HS	37.0	-	-	-	-	-	1	-	1
屋根	※KW1-0606	27.0	-	-	-	-	-	1	-	1
	KW1-0901	10.0	9	9	-	-	-	8	-	-
	KW1-0902	15.0	-	-	8	8	-	-	-	8
	KW1-0951	9.5	1	-	-	-	-	-	-	-
屋根部品	KW1-0952	8.5	-	-	1	-	-	1	-	1
	KW1-0953	9.0	-	1	-	-	-	-	-	-
	KW1-0954	8.0	-	-	-	1	-	-	-	-
壁	KW1-1001	18.0	2	2	-	-	-	-	-	-
	KW1-1002	16.0	-	-	2	2	2	2	2	2
	KW1-1003	14.0	2	-	2	-	2	2	2	2
鼻隠し	KW1-1101	9.0	-	-	1	-	-	-	-	1
	KW1-1102	18.0	1	-	-	-	-	-	-	-
	KW1-1103	9.0	-	-	-	1	-	-	-	-
	KW1-1104	18.0	-	1	-	-	-	-	-	-
	※KW1-1107	16.0	-	-	-	-	-	1	-	-
ケラバ	KW1-1121	17.0	1	-	1	-	-	1	-	1
梁	KW1-1601	18.0	-	-	2	1	-	-	-	2
計 / 梱包			24	19	29	22	23	-	-	29

※は本機種の専用梱包。

【梱包内容表】 ※以外の梱包は、本体KWAもしくはKWAUの組立説明書を参照。

●部品梱包

- ・ 本体の部品梱包の「ボルトセット 一式」→ ボルトとテックスの員数のみ変更。
- ・ KW1-0104はKW1-0101K2から「車止めブラケット(1)」と「CB車止めブラケット(4)」を削除。
- ・ KW1-0105はKW1-0102K2から「車止めブラケット(1)」と「CB車止めブラケット(4)」を削除。
- ・ 他、本紙を追加。

●柱梱包

梱包番号	部材名	数量
KW1-0402K2	CB 柱前U 左 K2 28	1
	CB 柱後U 左 K2 28	1
KW1-0404K2	CB 柱前U 右 K2 28	1
	CB 柱後U 右 K2 28	1
KW1-0406K2	CB 柱前U 中 28	1
	CB 柱後U 中 K2 28	1

●支柱梱包

梱包番号	部材名	数量
KW1-0421K2	CB 支柱 K2	1
	CB 間柱(KN)背 K2	2
	CB 額縁(KN)左 K2	2
	CB 額縁(KN)右 K2	2
	CB 間柱補強 K2	2

●柱補強梱包

梱包番号	部材名	数量
KW1-0451K2	CB 柱補強 K2 28	2

●桁梱包

梱包番号	部材名	数量
KW1-0509	CB 桁 48	1
KW1-0510	CB 桁 48 PL12	1

●胴縁梱包



梱包番号	部材名	数量
KW1-0603K2	CB 胴縁 C 20	4
	CB 間柱(6)K2	2
	CB 額縁(6)K2	4
	CB 廻し縁 20	2
	CB 間柱補強 K2	2
KW1-0603 K2HS	CB 胴縁 C 20	4
	CB 間柱(6)K2	2
	CB 額縁(6)K2	4
	CB 廻し縁 20	2
KW1-0606	CB 間柱補強 K2	2
	喫煙所用 標識シール	1
	CB 胴縁 A 24	1
	CB 胴縁 B 24	1
	CB 胴縁 C 24	2
	CB 廻し縁 24	2

●鼻隠し梱包

梱包番号	部材名	数量
KW1-1107	CB 鼻隠し48-A	1
	CB トイ48-A	1
	豎トイ L=2260	1

【基礎図】

＜全機種共通事項＞

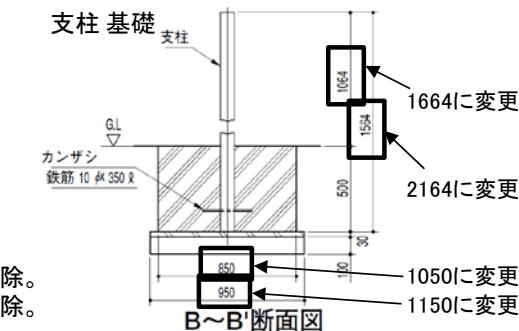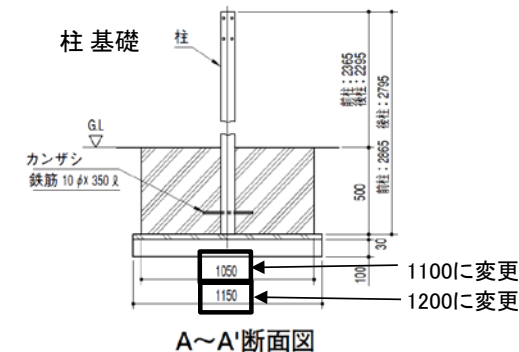

＜KTA(U)-4826＞

間口寸法を以下の通り読替。
5400 → 4800
2700 → 2400


※組立に使用するボルトは変更ありません。

【本体組立】

※以下に記載以外の内容は全て本体の組立説明書を参照ください。番号はKWA(一般地型)を参照しています。

2 柱の建て方


一般地型の柱上部の3つの孔は使用しませんので、下図の様に、M10×100のボルト、ワッシャー、袋ナットでふさいでください。

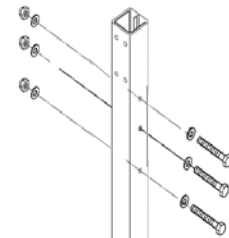

CB支柱には組立説明書の位置に額縁を取り付けてください。使用しないタップはM6×15の捨てボルトで塞いでください。

3 胴縁・間柱の取付


間柱を胴縁に取り付ける前に、下図の様に間柱補強を中に入れてください。
※出荷時に既に間柱の中に入れておりますが、出てしまっていたら下図を参考に入れ直してください。その際は、間柱補強の向きに注意してください。

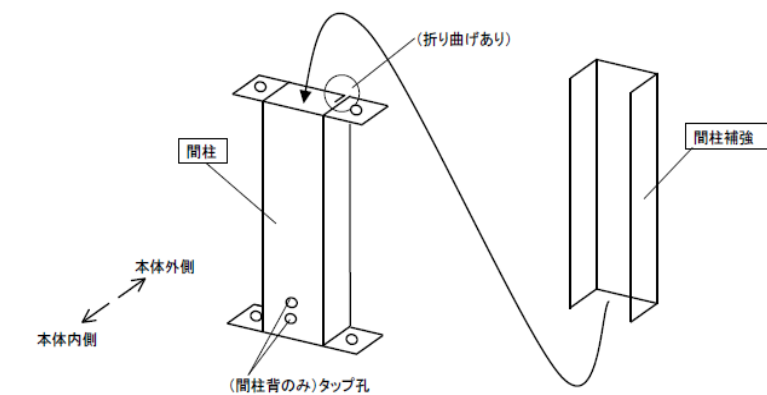

10 車止めパイプの取付け

KTA(U)喫煙所の場合は金具とパイプが入っておりませんので、間柱と額縁の使用しないタップにはM6×15の捨てボルトで塞いでください。

13 完成図

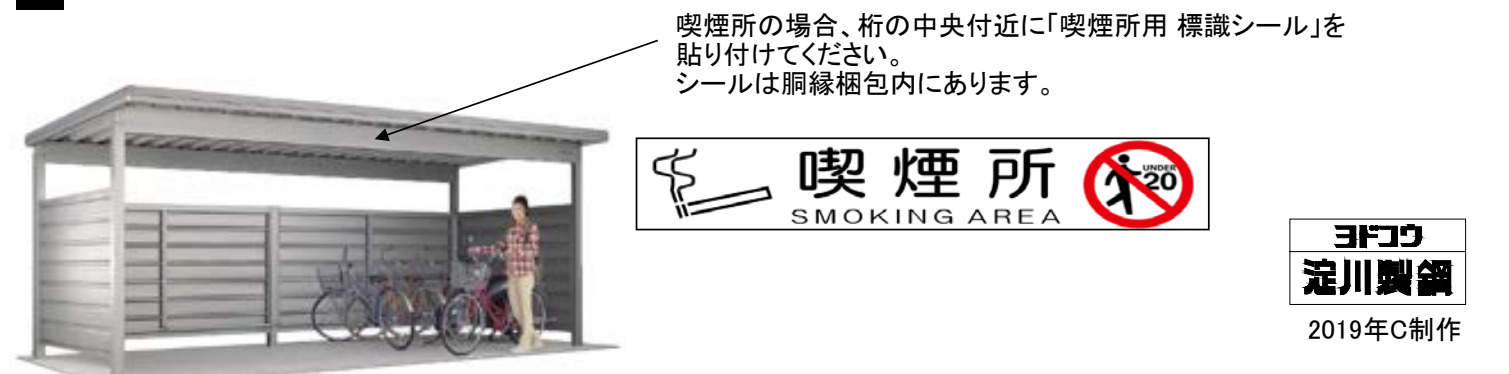

KWA(U) 2段壁・KTA(U)喫煙所 補足説明書 (KWA-K2・KTA-HS01)
対象梱包 : KW1-0101K2、KW1-0102K2、KW1-0104、KW1-0105