



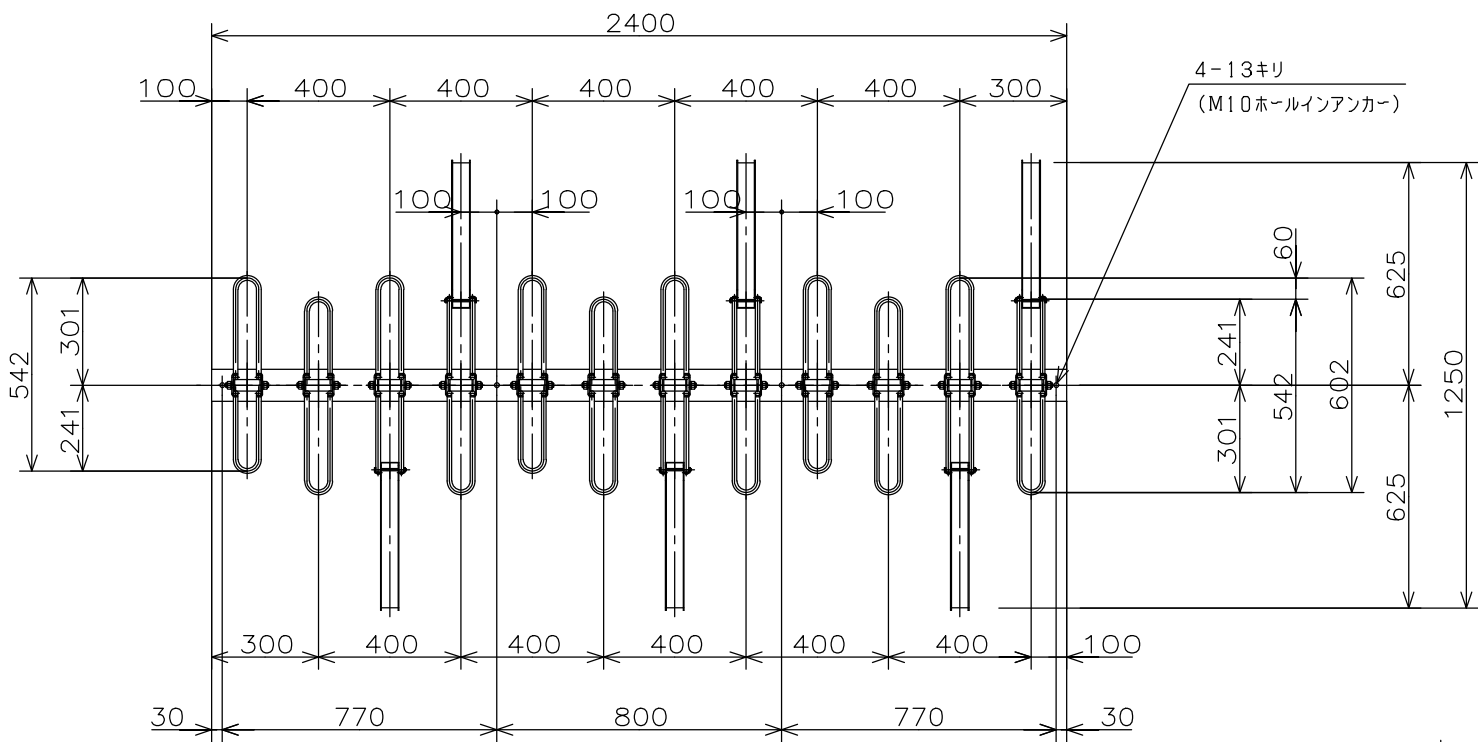


平面図 1:15

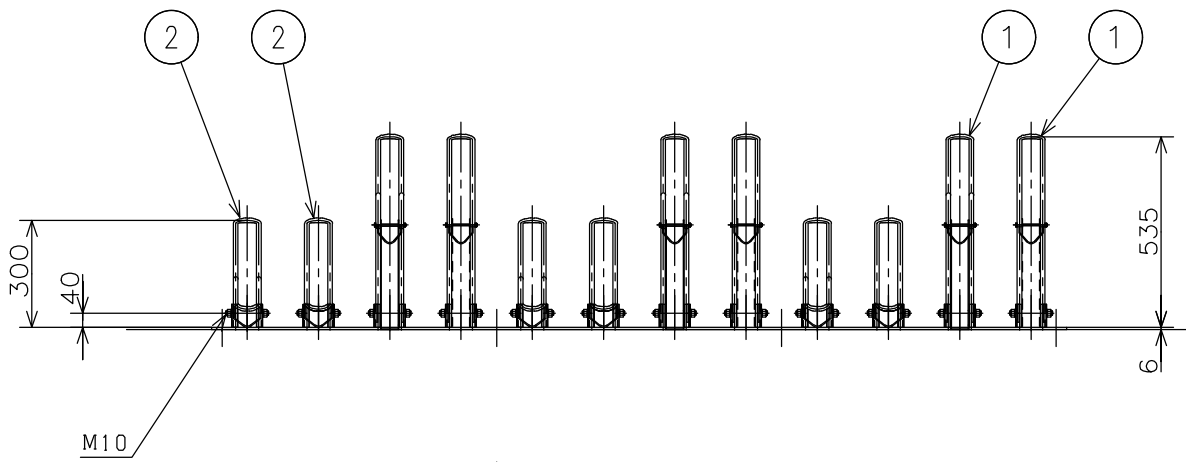

立面図 1:15

主 要 部 材 表 (ガードレール付き)					
	部 材 品	呼び方(寸法)	材 料	表面処理	標準色
①	ガイド(H)	Φ12	JIS G3101 一般構造用圧延鋼材 SS400	溶融亜鉛めっき	亜鉛めっき色
②	ガイド(L)	Φ12	JIS G3101 一般構造用圧延鋼材 SS400	溶融亜鉛めっき	亜鉛めっき色
③	ベースプレート	PL6	JIS G3101 一般構造用圧延鋼材 SS400	溶融亜鉛めっき	亜鉛めっき色
④	ガイド用六角ボルト・ナット・SW	M10×20	JIS G3101 一般構造用圧延鋼材 SS400	溶融亜鉛めっき	亜鉛めっき色
⑤	ホールインアンカー	M10×60	JIS G3101 一般構造用圧延鋼材 SS400	溶融亜鉛めっき	亜鉛めっき色
⑥	ガイドレール	PL2, 3	JIS G3131 熱間圧延軟鋼板及び帯鋼 SPHC		
⑦	六角ボルト・ナット・PW	M6×90	JIS G3101 一般構造用圧延鋼材 SS400	溶融亜鉛めっき	亜鉛めっき色

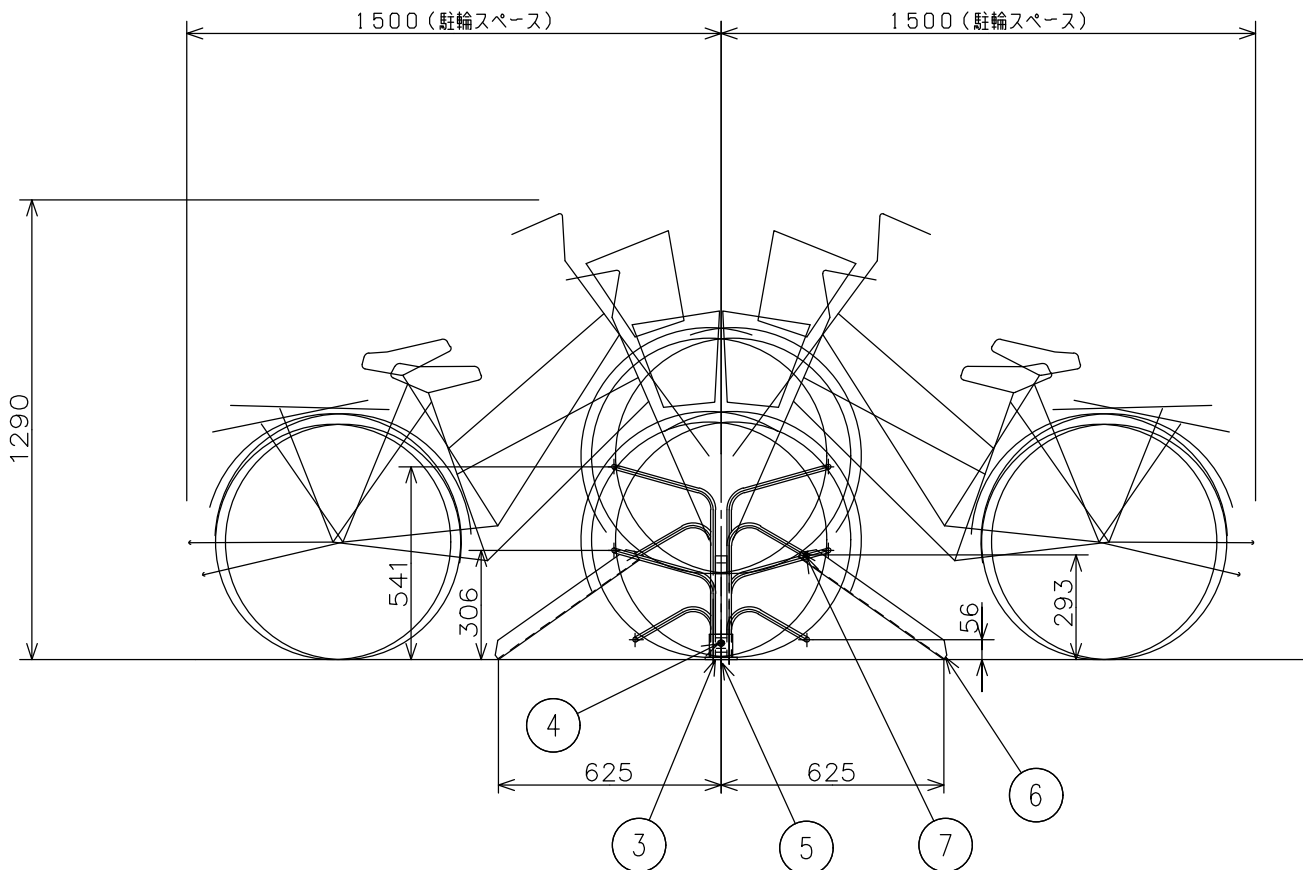

側面図 1:15

備 考	設計監理	御注文先	御承認	名 称	担 当	製 図	日 付 14. 6. 18	図面No.	株式会社 ヨドコウ
				図面名 CRR-400型 タプル(ガードレール付き) 平面図・立面図・側面図					