



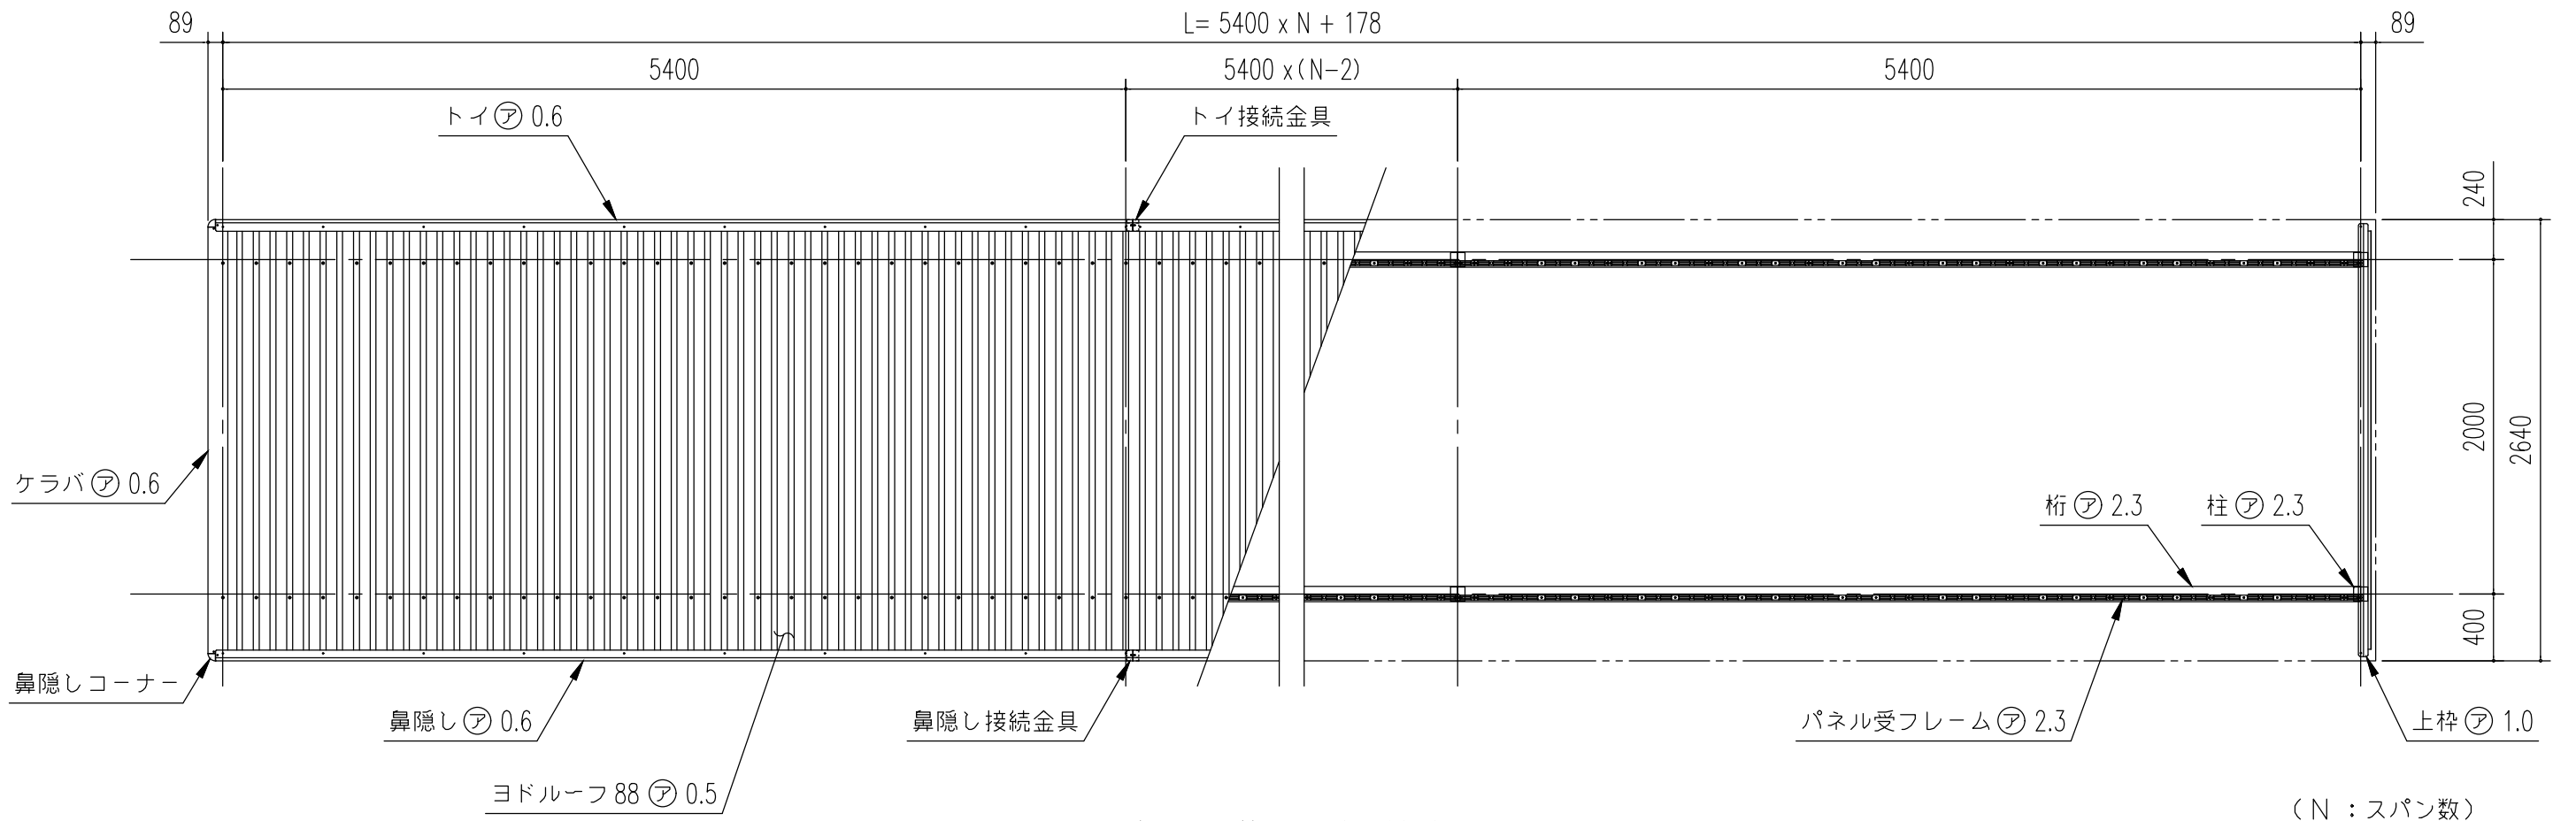

小屋伏図 (S= 1/40)

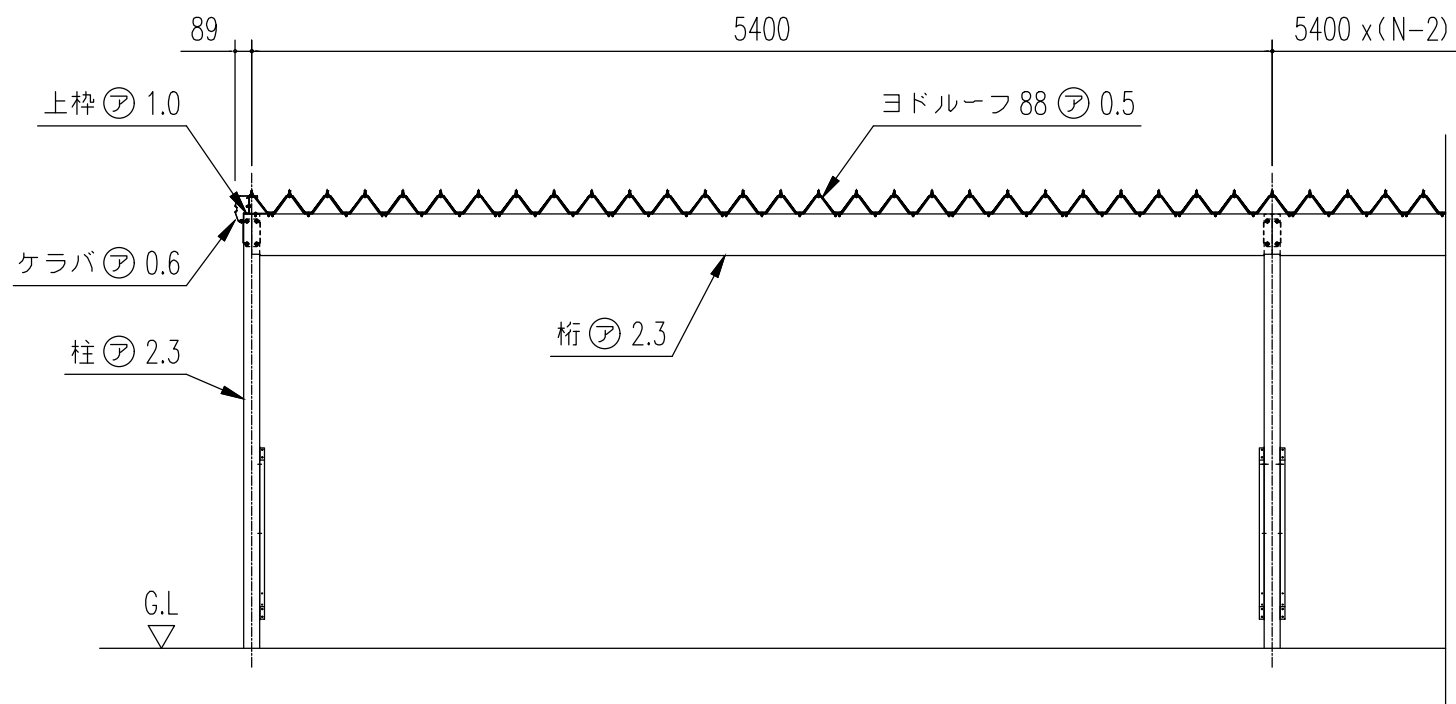

正面断面図 (S= 1/40)

連棟寸法表 (m/m) KWA - 5426		
スパン数	柱間間口寸法	屋根間口寸法
1	5400	5578
2	10800	10978
3	16200	16378
4	21600	21778
5	27000	27178
6	32400	32578
7	37800	37978
8	43200	43378
9	48600	48778
10	54000	54178
N	5400 x n	(5400 x N) + 178

N : スパン数

構造耐力上主要な部分の部材

部材表	形状	板厚	使用材料	有効細長比
柱	□ — 85 x 85	2.3mm	JIS G3312 塗装溶融垂鉛めっき鋼板 CGCC	149.7
支柱	□ — 85 x 85	2.3mm	JIS G3312 塗装溶融垂鉛めっき鋼板 CGCC	—
桁	□ — 220x92x25	2.3mm	JIS G3312 塗装溶融垂鉛めっき鋼板 CGCC	—

構造耐力上主要な部分以外の部材

部材表	形状	板厚	使用材料
屋根	ヨドルーフ 88	0.5mm	JIS G3322 塗装溶融55%アルミニウム—垂鉛合金めっき鋼板 CGLCC
壁	ヨド角波サイディング800N型	0.4mm	JIS G3322 塗装溶融55%アルミニウム—垂鉛合金めっき鋼板 CGLCC
鼻隠し・トイ	—	0.6mm	JIS G3322 塗装溶融55%アルミニウム—垂鉛合金めっき鋼板 CGLCC
上枠	—	1.0mm	JIS G3322 塗装溶融55%アルミニウム—垂鉛合金めっき鋼板 CGLCC
間柱	□ — 50 x 20	1.6mm	JIS G3312 塗装溶融垂鉛めっき鋼板 CGCC
胴縁	□ — 70 x 48	1.6mm	JIS G3312 塗装溶融垂鉛めっき鋼板 CGCC
車止め	□ — 32 x 32	1.6mm	JIS G3312 塗装溶融垂鉛めっき鋼板 CGCC
縦トイ	60φ	—	< AAS樹脂 >
アンカープレート (仮組み用)	—	6.0mm	JIS G3101 一般構造用圧延鋼材 SS400
建築面積 10.8 m ² /棟			(間口柱芯寸法) × (奥行柱芯寸法)

名称	ヨド自転車置場 KWA 型 ＜壁一段・背低・n 連棟＞	株式会社 ヨドコウ
機種名	KWA-5426 型 <2/3>	