


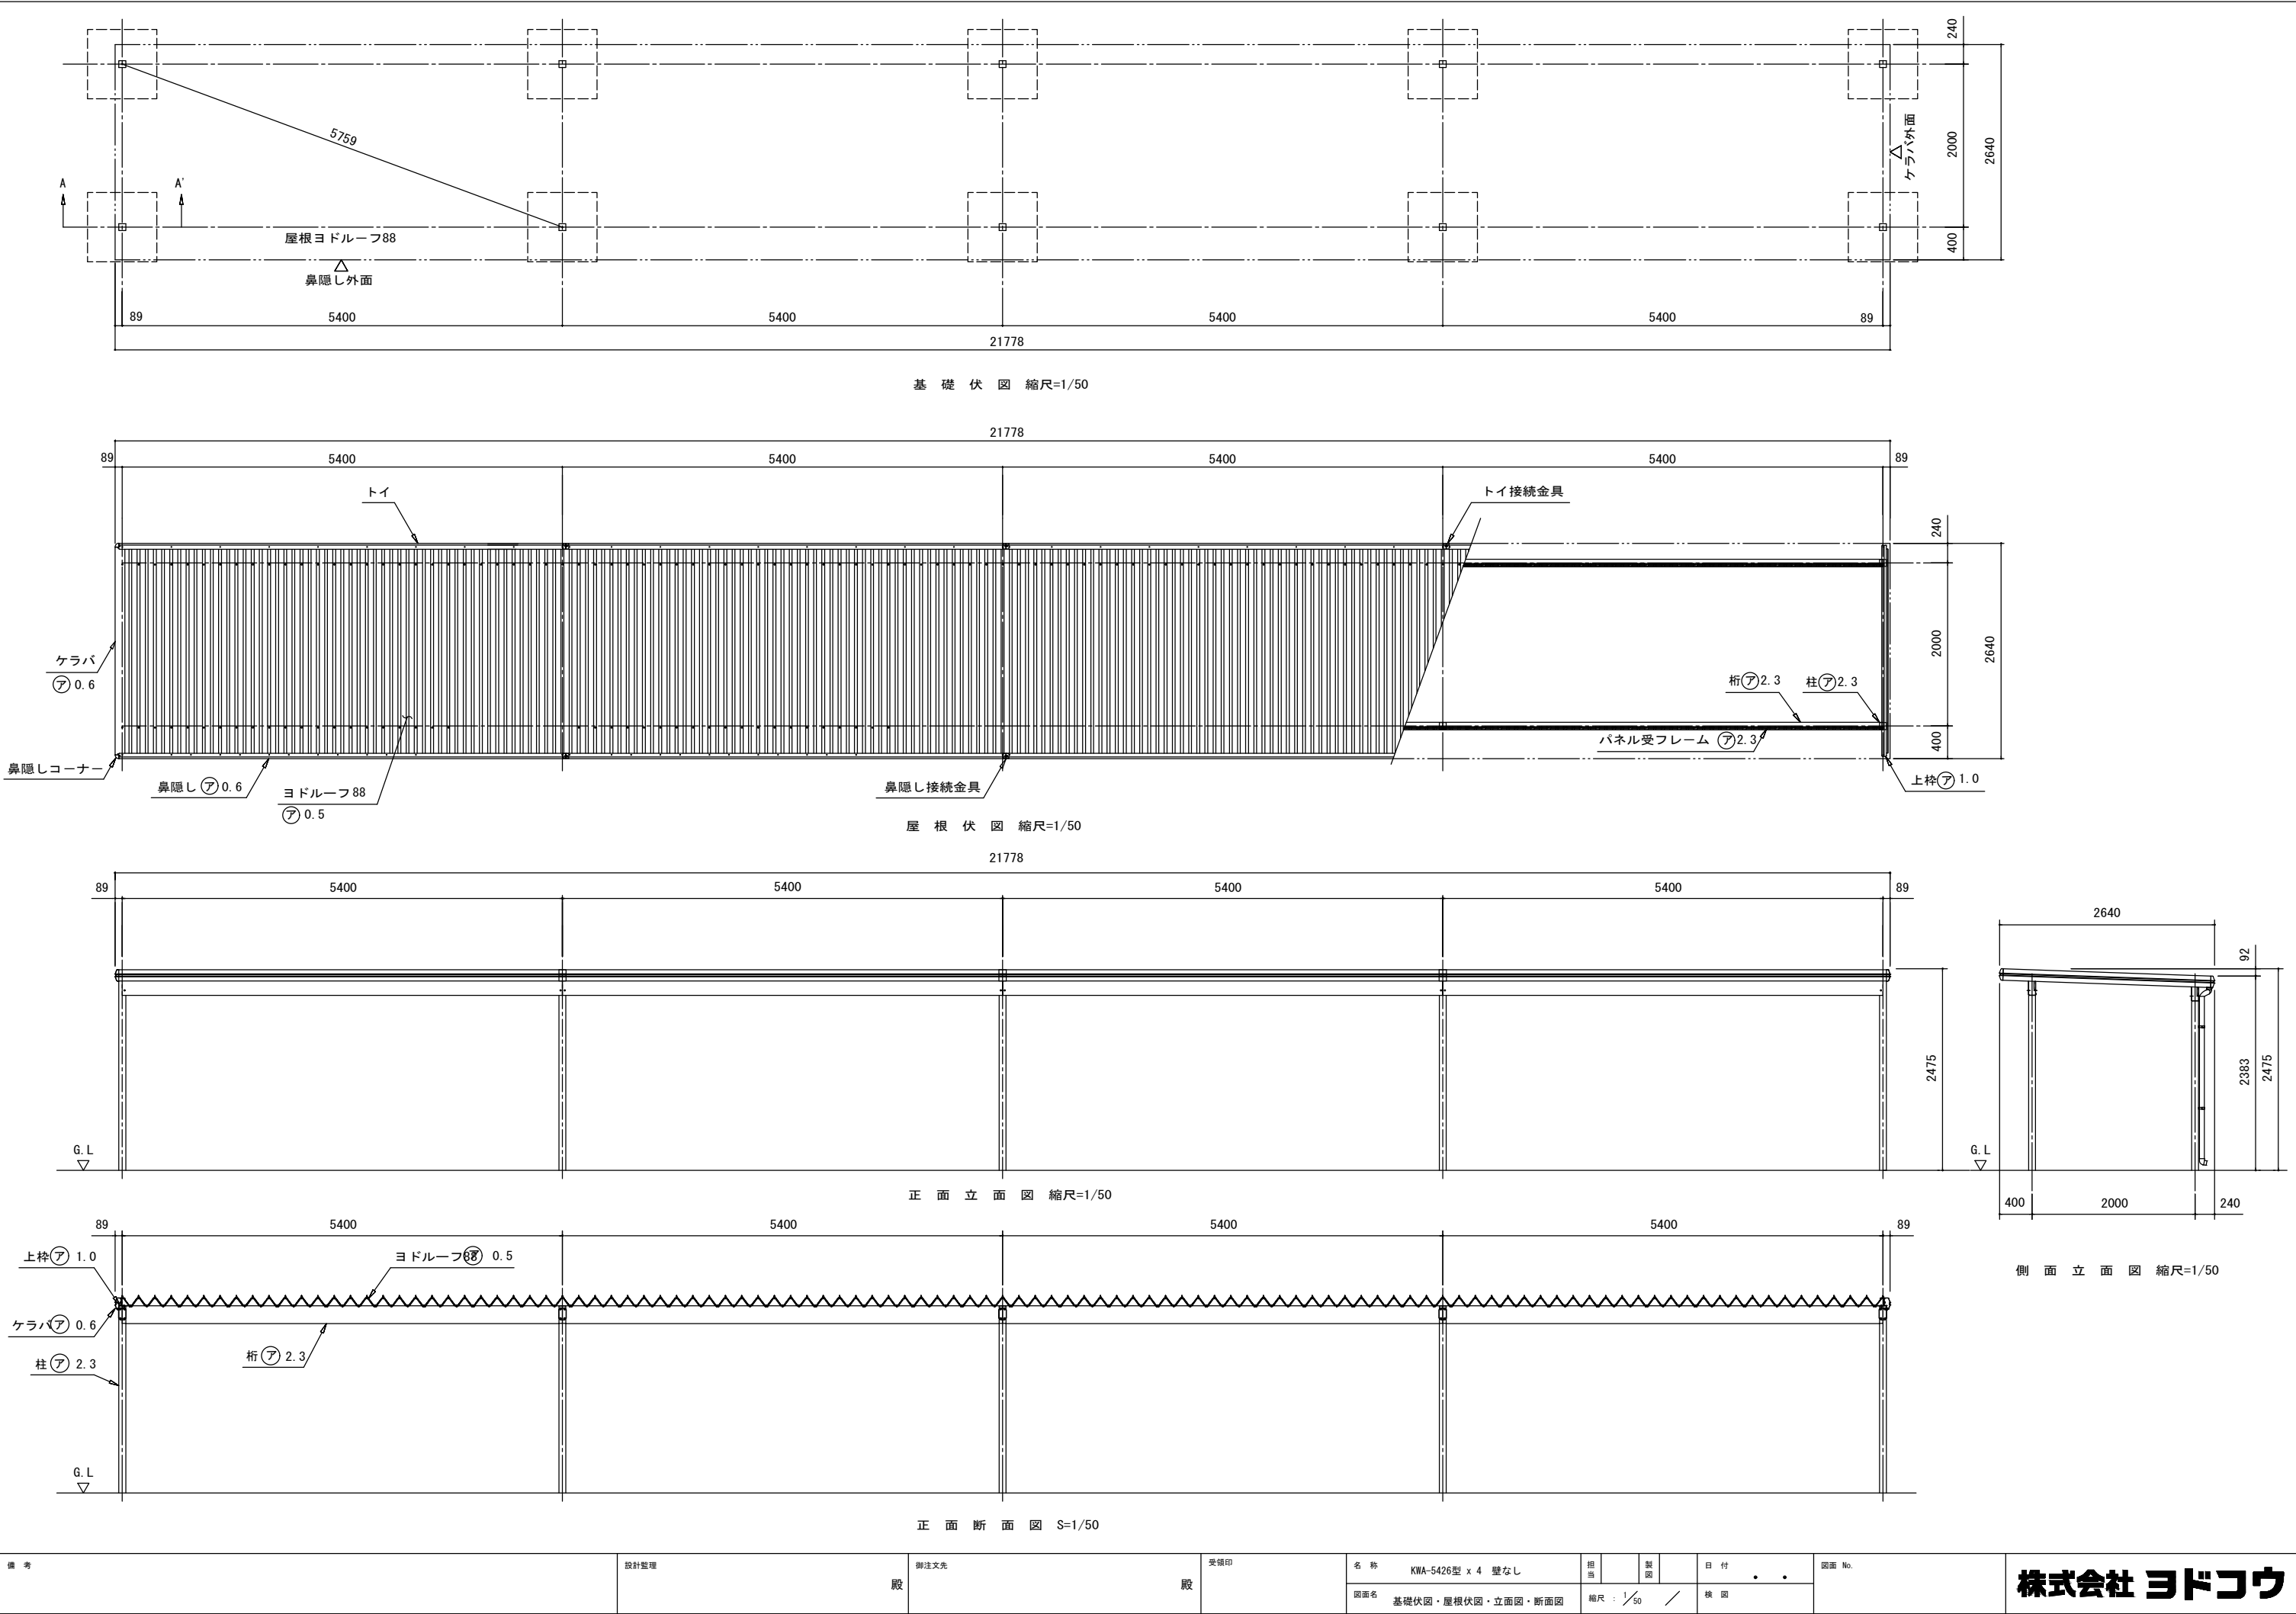

備 考	設計整理	殿	御注文先	受領印	名 称	担	製	日 付	図面 No.	株式会社 ヨドコウ
					KWA-5426型 x 4 壁なし			・		
					図面名	縮 尺	検 図			
					基礎伏図・屋根伏図・立面図・断面図	1/50				