



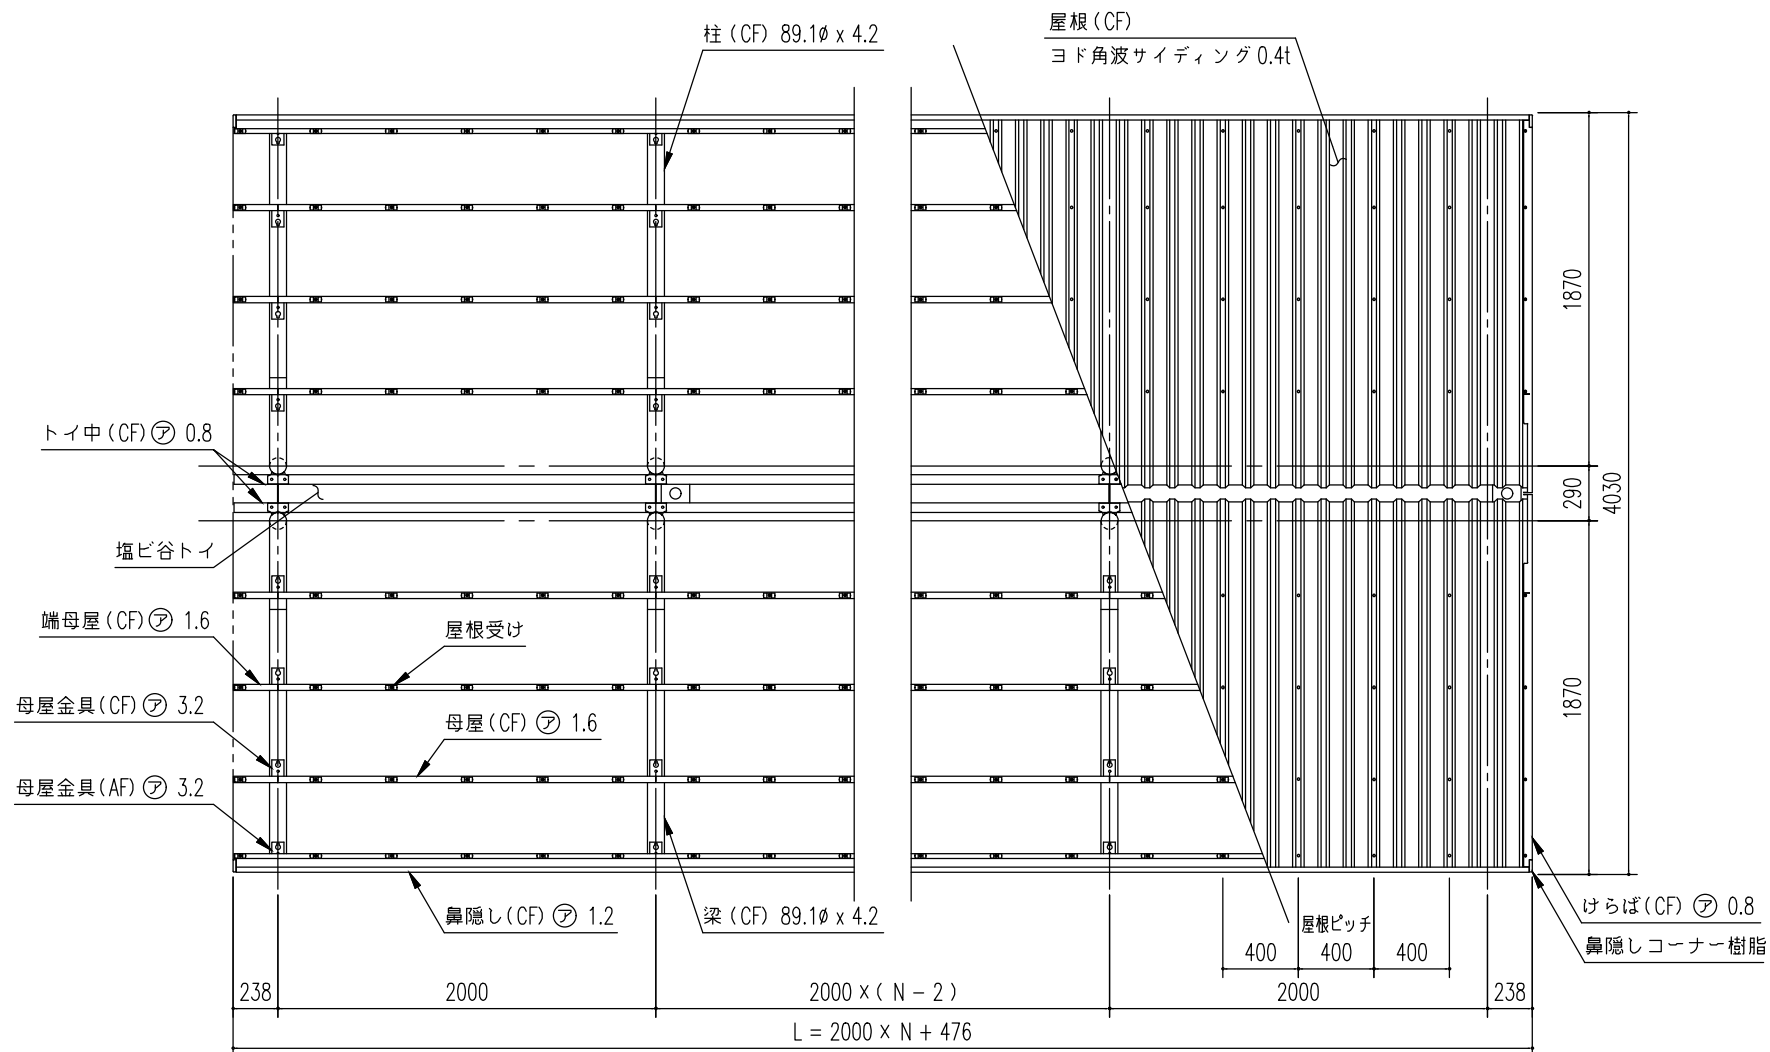


小屋伏図 (S= 1/40)

(N : スパン数)

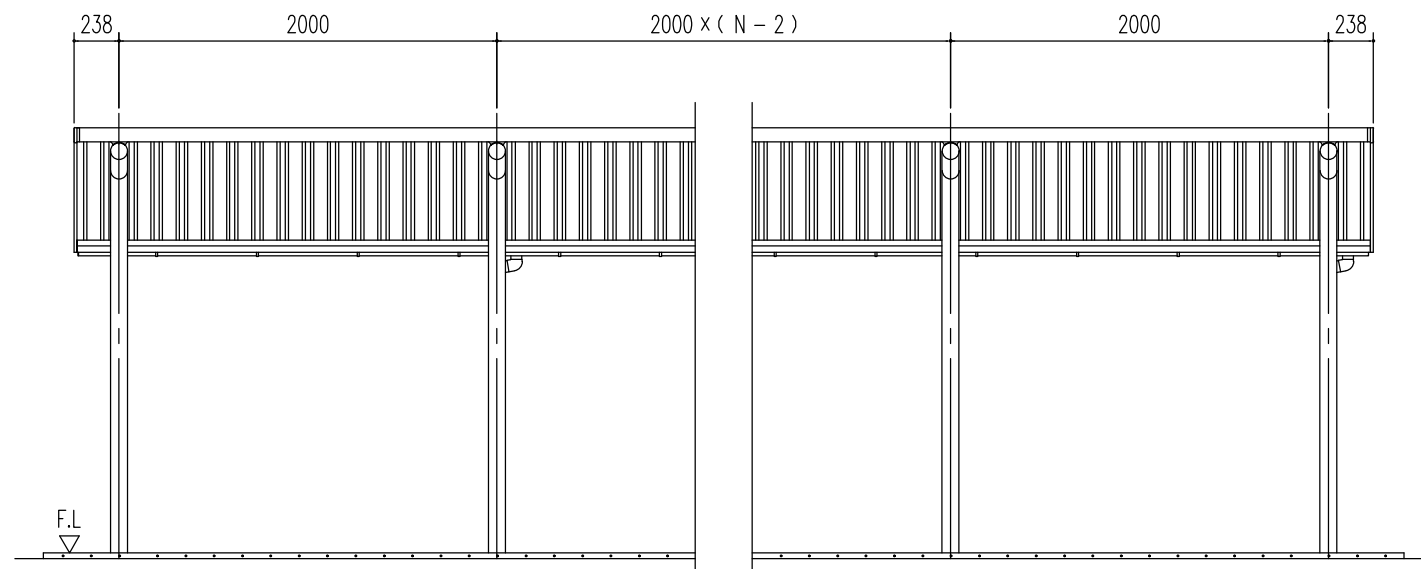

正面立面図 (S= 1/40)
(N : スパン数)

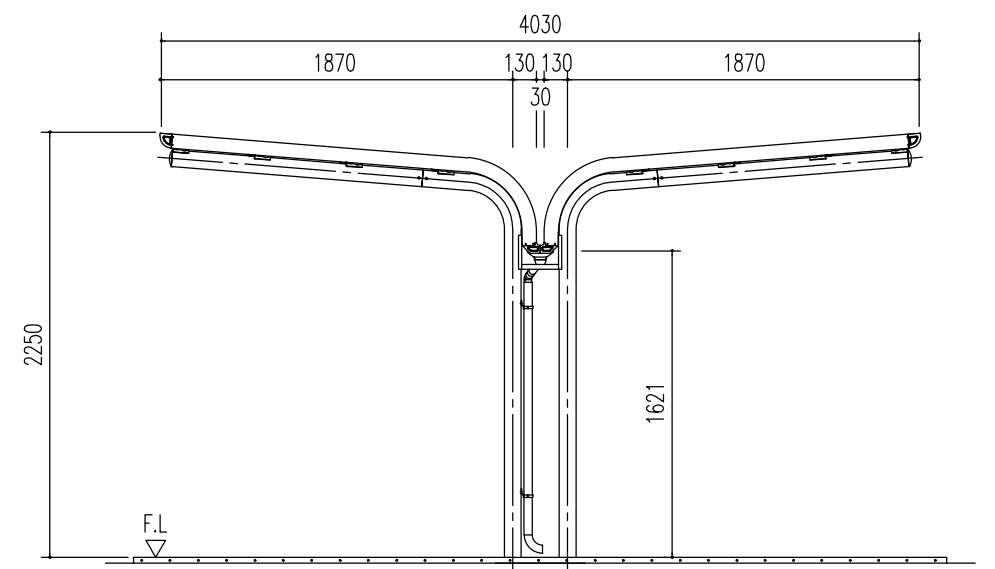

側面立面図 (S= 1/40)

名 称 ヨド自転車置場 YOCF タイプ
機種名 YOCF-200SA 型 (一般地用) <1/3>

株式会社 ヨドコウ