




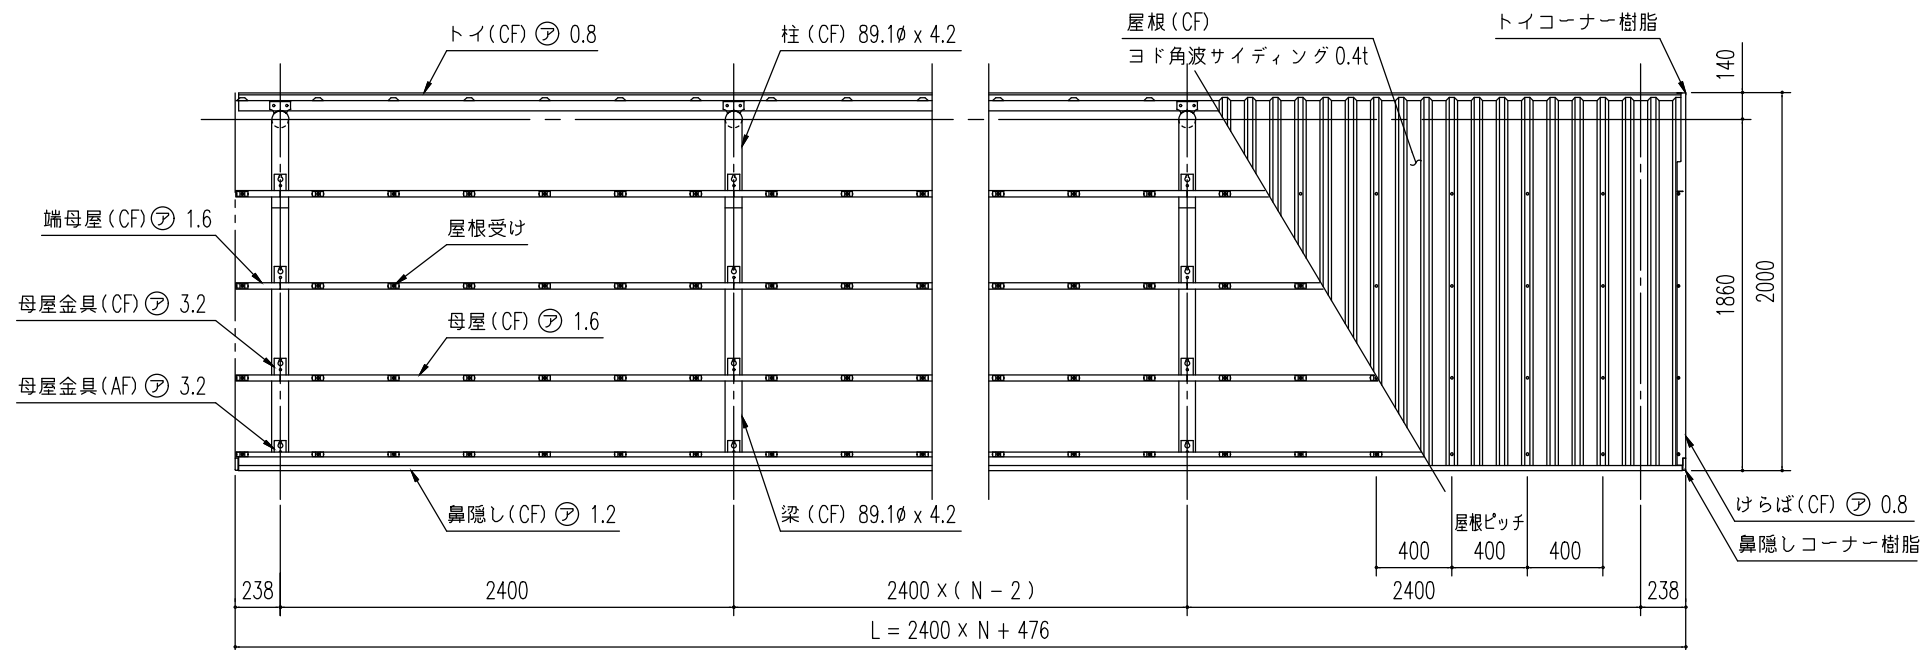

小屋伏図 (S= 1/40) (N : スパン数)

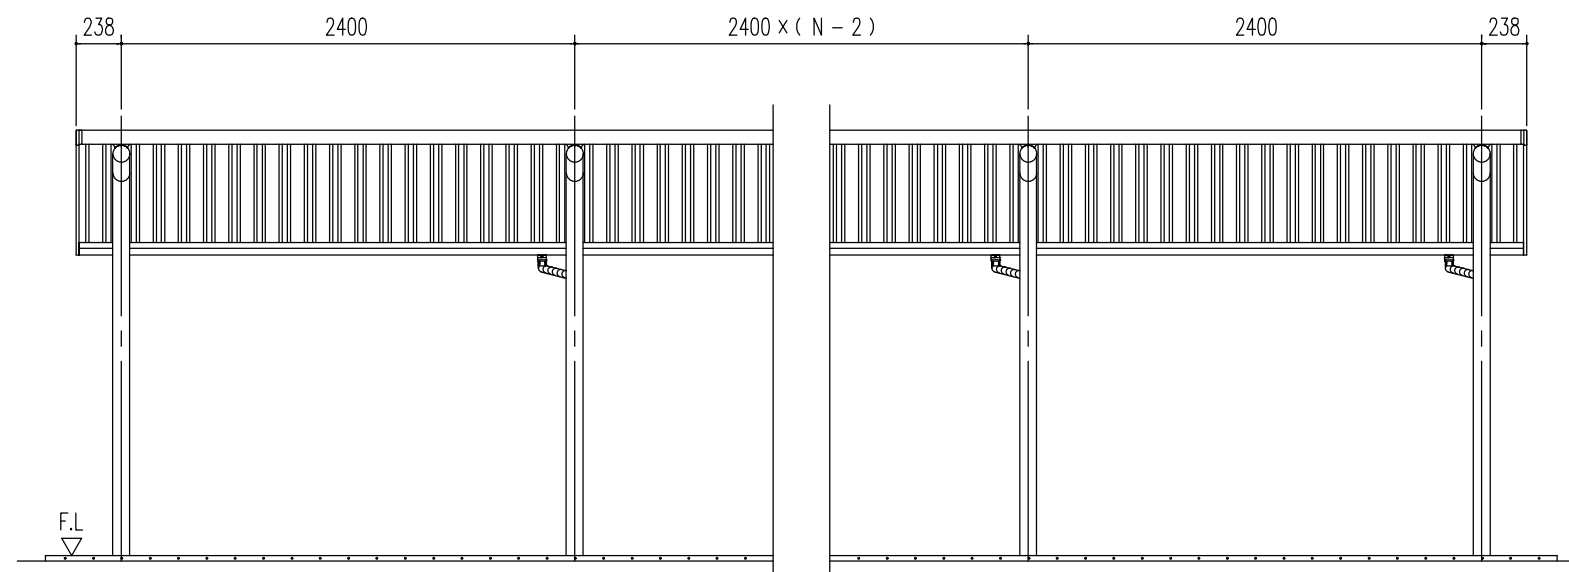

正面立面図 (S= 1/40) (N : スパン数)

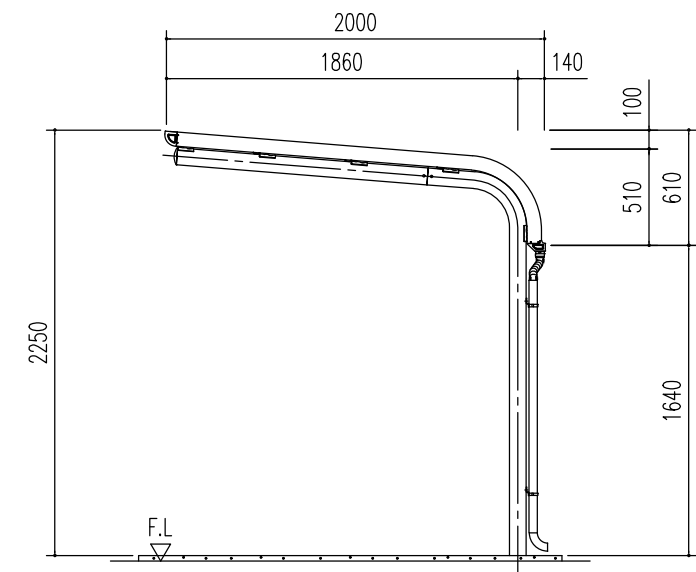

側面立面図 (S= 1/40)

名 称	ヨド自転車置場 YOCF 型
図面名	YOCF-240型 (一般地用) <1/3>

株式会社 ヨドコウ