



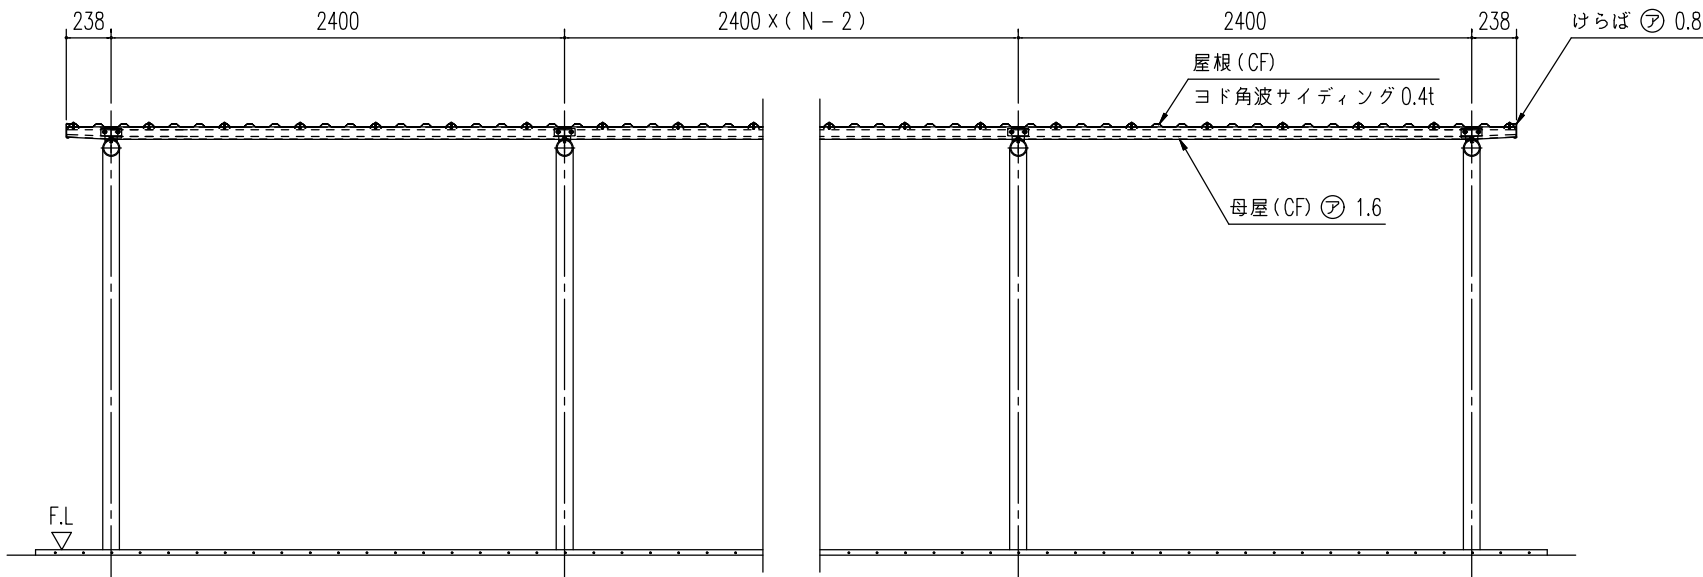

正面断面図 (S=1/40)
(N : スパン数)

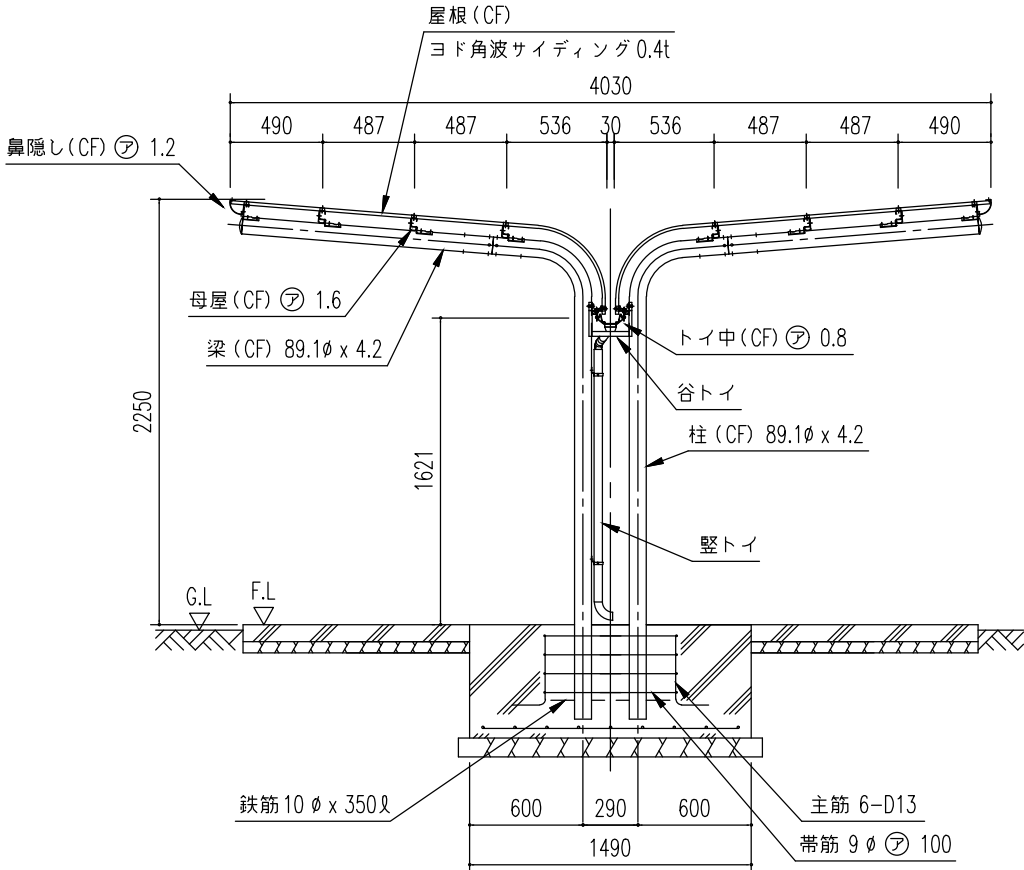

側面断面図 (S=1/40)

構造耐力上主要な部分の部材				
部材表	形状	板厚	使用材料	有効細長比
柱	丸パイプ 89.1φ	4.2mm	JIS G3444 一般構造用炭素鋼管 STK400	130.8
梁	丸パイプ 89.1φ	4.2mm	JIS G3444 一般構造用炭素鋼管 STK400	—
母屋	C 65 x 33	1.6mm	JIS G3312 塗装溶融亜鉛めっき鋼板 CGCC	—

構造耐力上主要な部分以外の部材				
部材表	形状	板厚	使用材料	
鼻隠し	C 75 x 100	1.2mm	JIS G3322 塗装溶融55%アルミニウム—亜鉛合金めっき鋼板	CGLCC
トイ中	C 78 x 51	0.8mm	JIS G3322 塗装溶融55%アルミニウム—亜鉛合金めっき鋼板	CGLCC
屋根	角波サイディング 山高16mm	0.4mm	JIS G3322 塗装溶融55%アルミニウム—亜鉛合金めっき鋼板	CGLCC
谷トイ	C 114 x 50	—	< PVC樹脂 >	
縦トイ	60φ	—	< PVC樹脂 >	
けらば	C 75 x 46	0.8mm	JIS G3322 塗装溶融55%アルミニウム—亜鉛合金めっき鋼板	CGLCC
建築面積 9.67 m ² /棟		(開口柱芯寸法) × (奥行屋根投影寸法)		

連 棟 寸 法 表 (m/m) YOCF - 240SA		
スパン数	柱間間口寸法	屋根間口寸法
1	2400	2876
2	4800	5276
3	7200	7676
4	9600	10076
5	12000	12476
6	14400	14876
7	16800	17276
8	19200	19676
9	21600	22076
10	24000	24476
N	2400 x N	(2400 x N) + 476

N : スパン数

名 称	ヨド自転車置場 YOCF 型 背合せタイプ	株式会社 ヨドコウ
機種名	YOCF-240SA 型 (一般地用) <2/3>	