


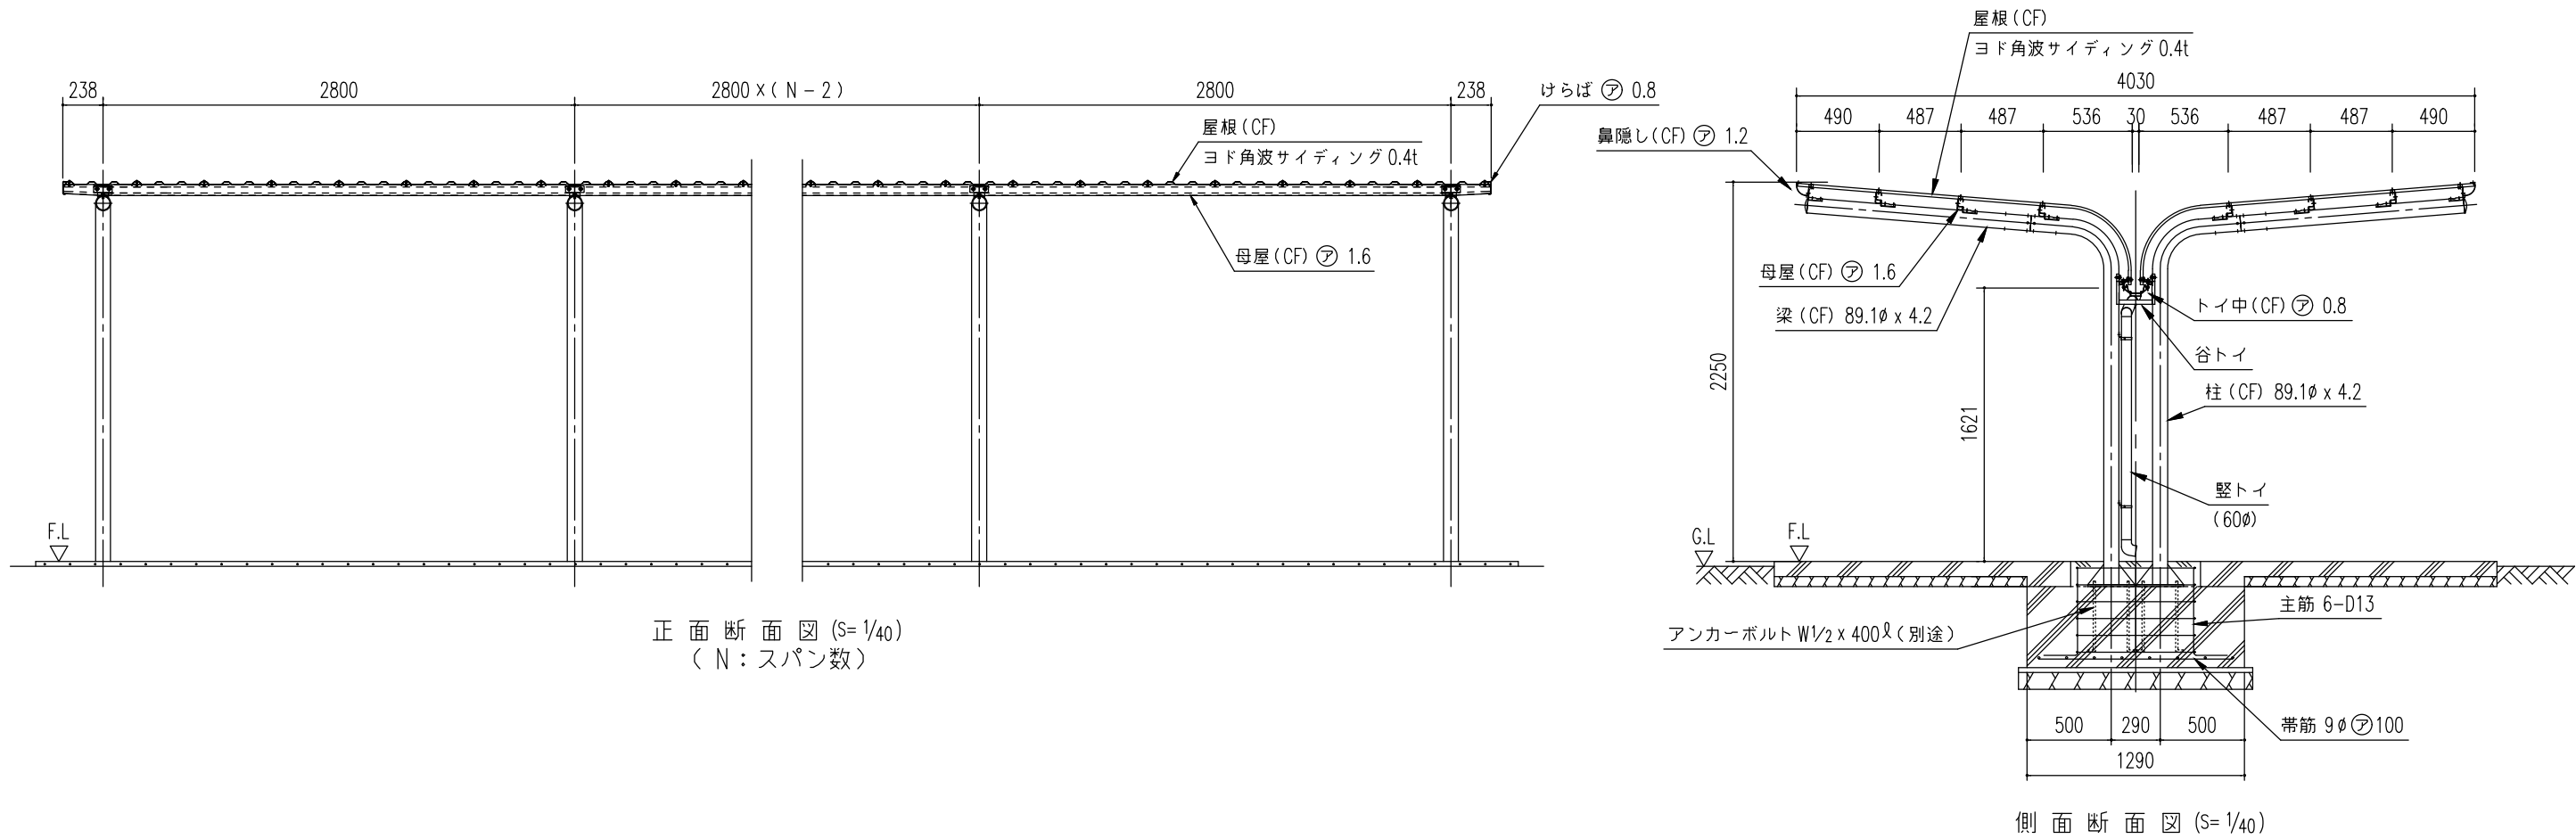

構造耐力上主要な部分の部材				
部材表	形状	板厚	使用材料	有効細長比
柱	丸パイプ 89.1φ	4.2mm	JIS G3444 一般構造用炭素鋼管 STK400	130.8
梁	丸パイプ 89.1φ	4.2mm	JIS G3444 一般構造用炭素鋼管 STK400	—
母屋	└─ 65 x 33	1.6mm	JIS G3312 塗装溶融亜鉛めっき鋼板 CGCC	—
ベースプレート	プレート	6.0mm 12.0mm	JIS G3101 一般構造用圧延鋼材 SS400	—

構造耐力上主要な部分以外の部材				
部材表	形状	板厚	使用材料	
鼻隠し	└─ 75 x 100	1.2mm	JIS G3322 塗装溶融55%アルミニウム－亜鉛合金めっき鋼板 CGLCC	
トイ中	└─ 78 x 51	0.8mm	JIS G3322 塗装溶融55%アルミニウム－亜鉛合金めっき鋼板 CGLCC	
けらば	—	0.8mm	JIS G3322 塗装溶融55%アルミニウム－亜鉛合金めっき鋼板 CGLCC	
屋根	角波サイディング 山高16mm	0.4mm	JIS G3322 塗装溶融55%アルミニウム－亜鉛合金めっき鋼板 CGLCC	
谷トイ	└─ 114 x 50	—		
縦トイ	60φ	—		
建築面積 11.28 m ² /棟			(開口柱芯寸法) × (奥行屋根投影寸法)	

連 棟 寸 法 表 (m/m) YOCF - 280SA		
スパン数	柱間間口寸法	屋根間口寸法
1	2800	3276
2	5600	6076
3	8400	8876
4	11200	11676
5	14000	14476
6	16800	17276
7	19600	20076
8	22400	22876
9	25200	25676
10	28000	28476
N	2800 x N	(2800 x N) + 476

N：スパン数

名 称	ヨド自転車置場 YOCF タイプ	株式会社 ヨドコウ
機種名	YOCF-280SA 型 (一般地用) <2/3>	