




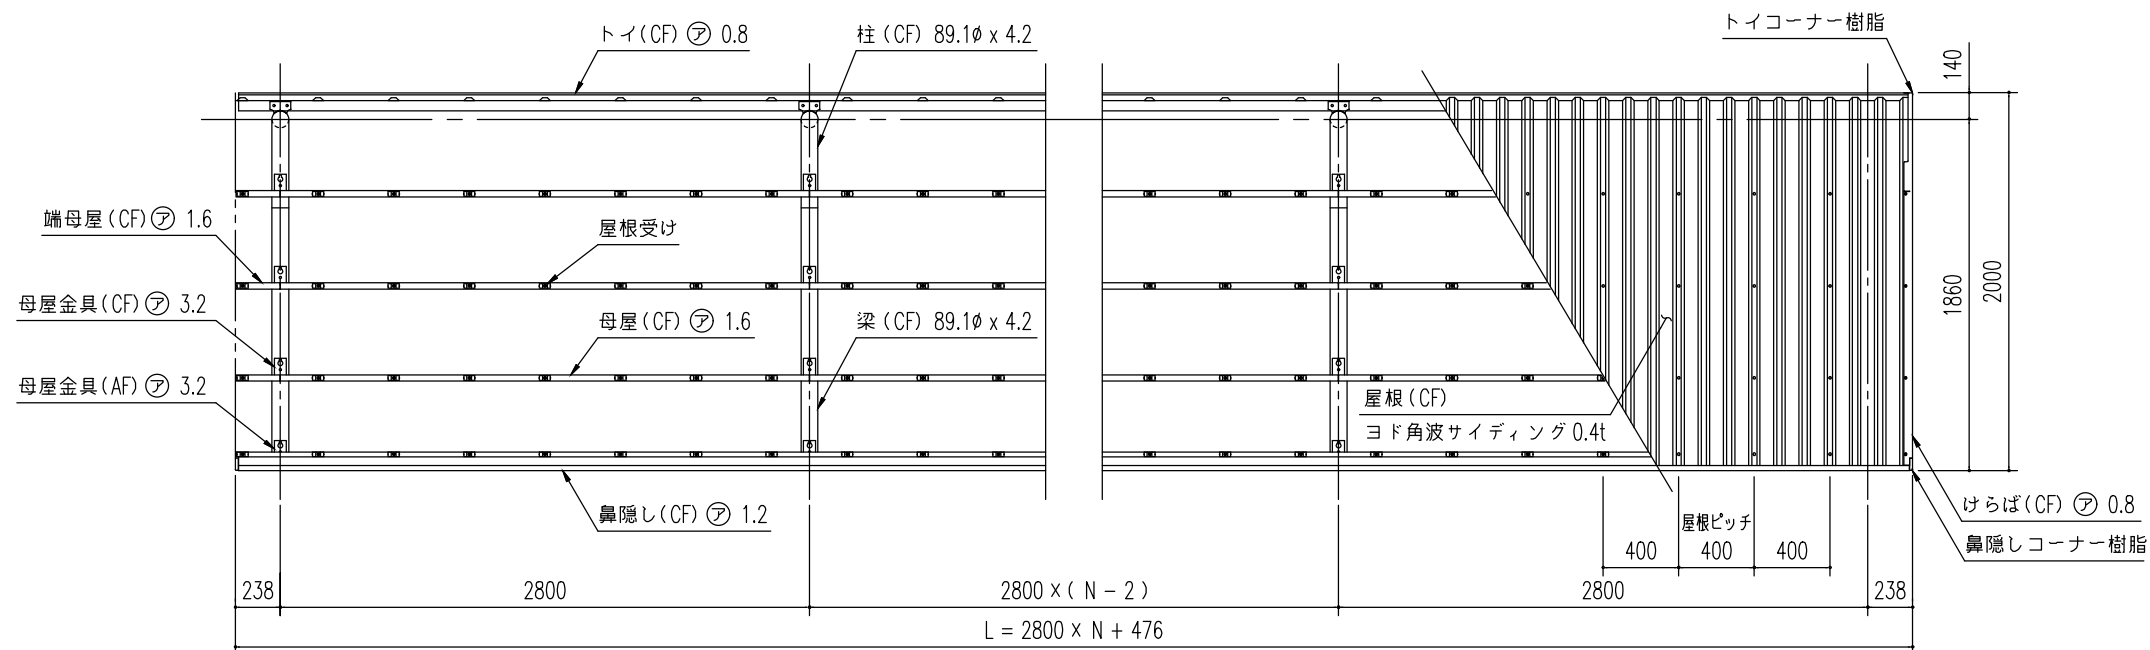

小屋伏図 (S=1/40) (N: スパン数)

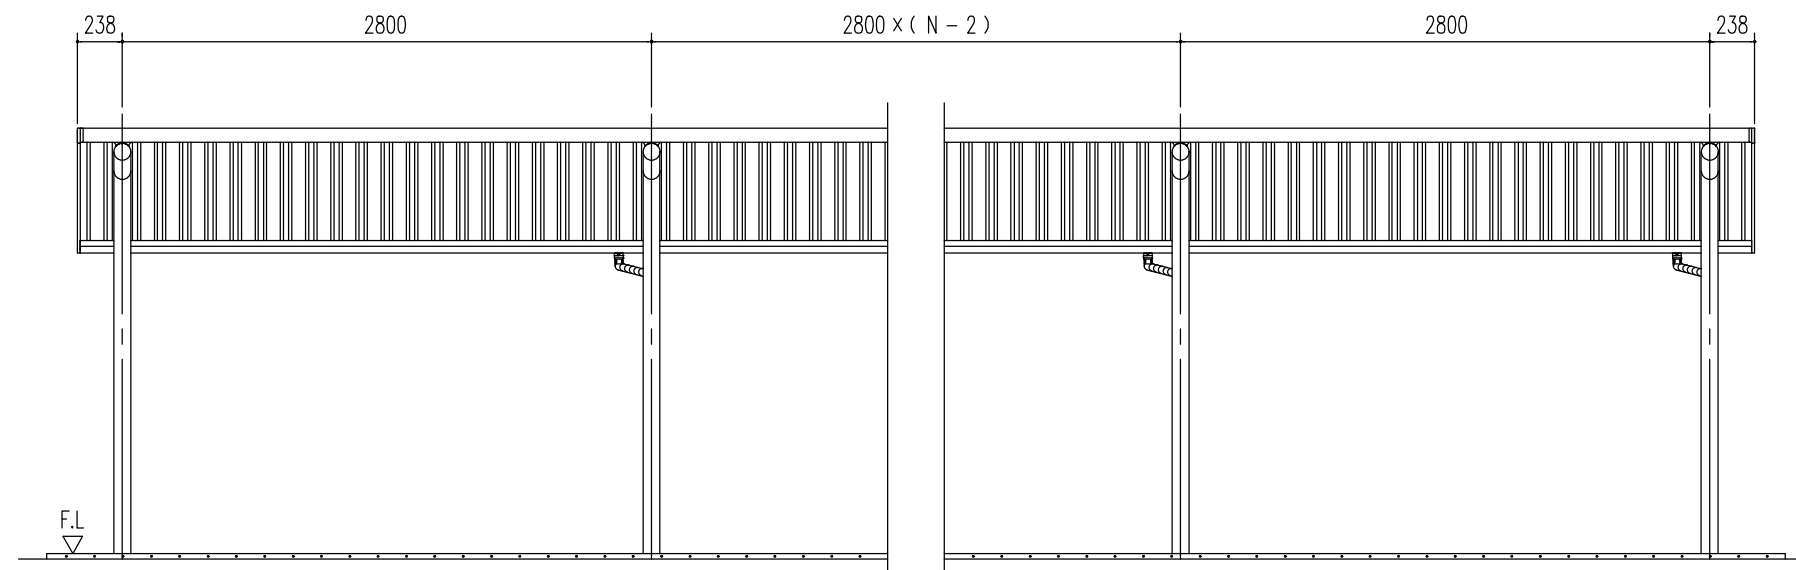

正面立面図 (S=1/40) (N: スパン数)

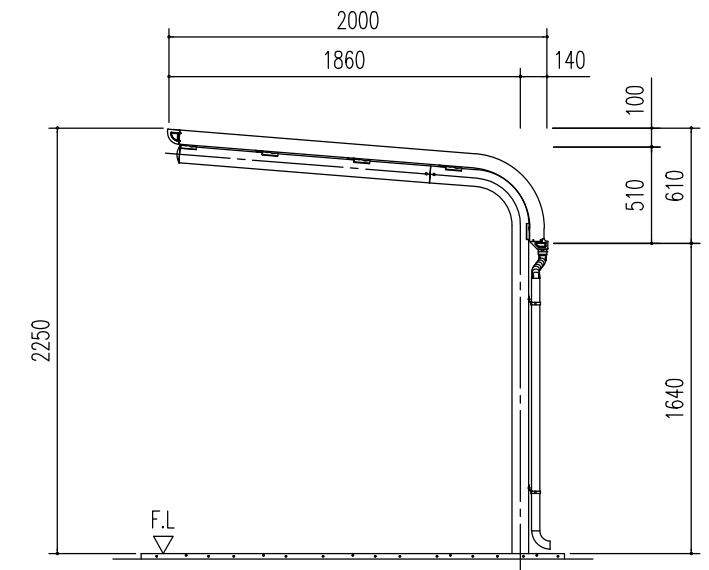

側面立面図 (S=1/40)

名 称	ヨド自転車置場 YOCF 型	株式会社 ヨドコウ
機種名	YOCF-280型 (一般地用) <1/3>	