



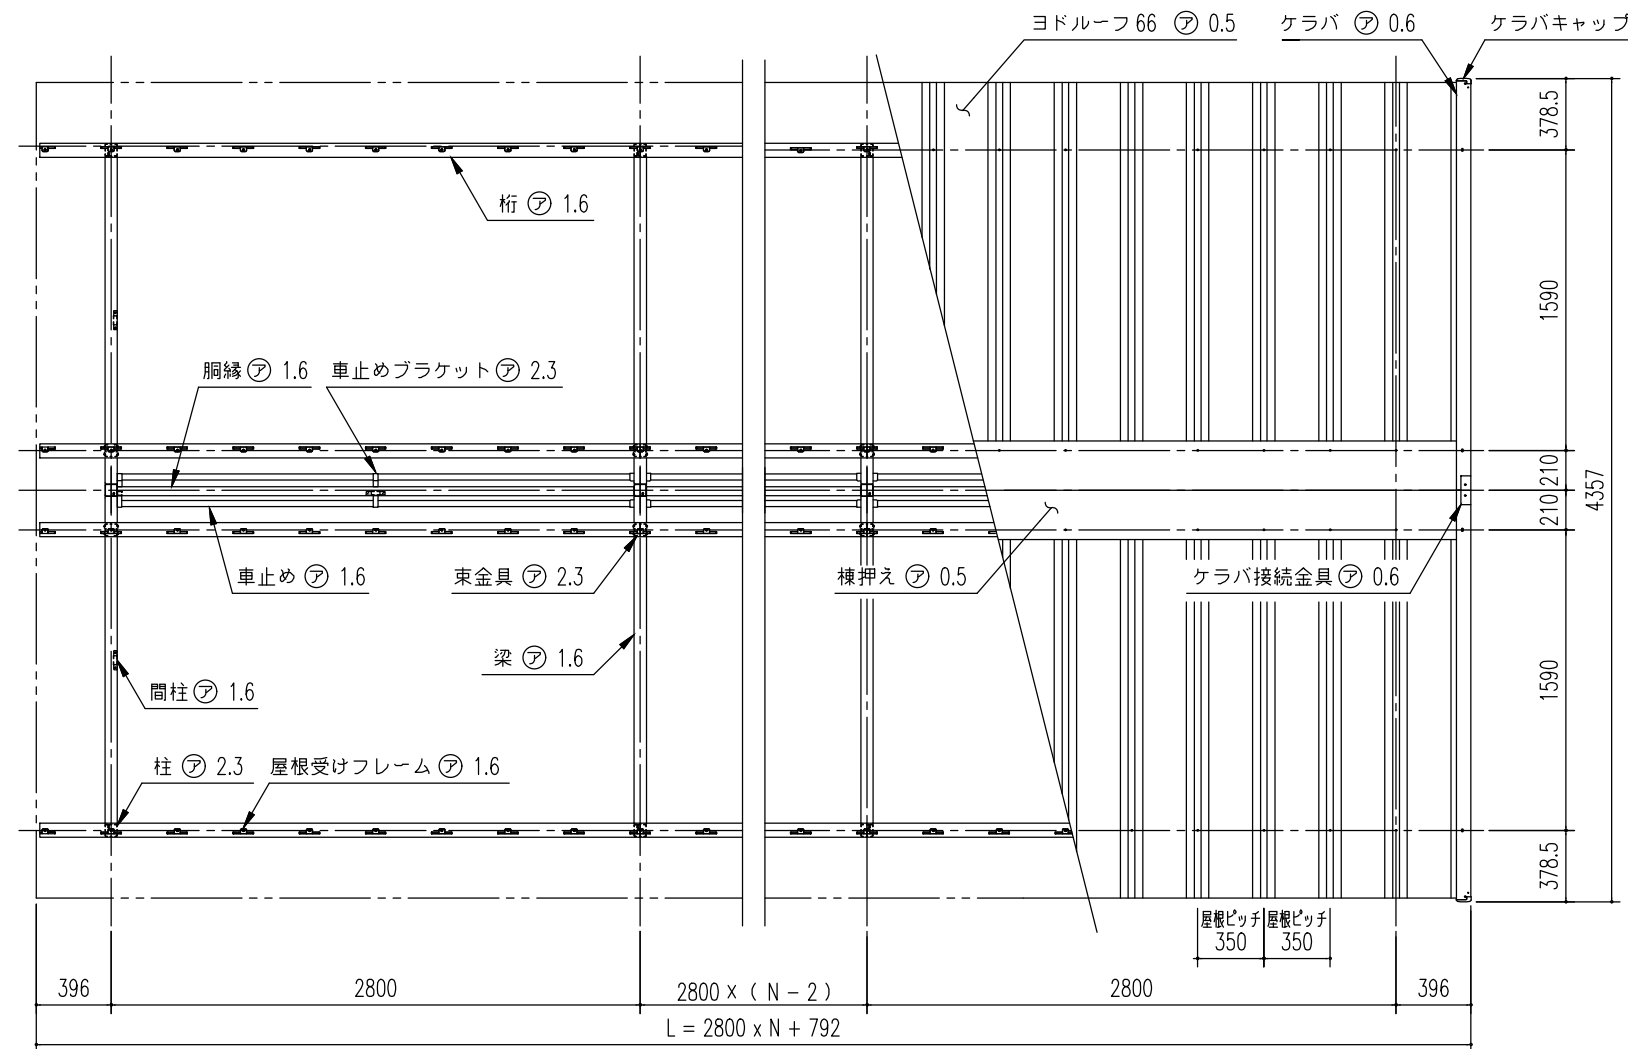


小 屋 伏 図 (S=1/40)

(N: スパン数)

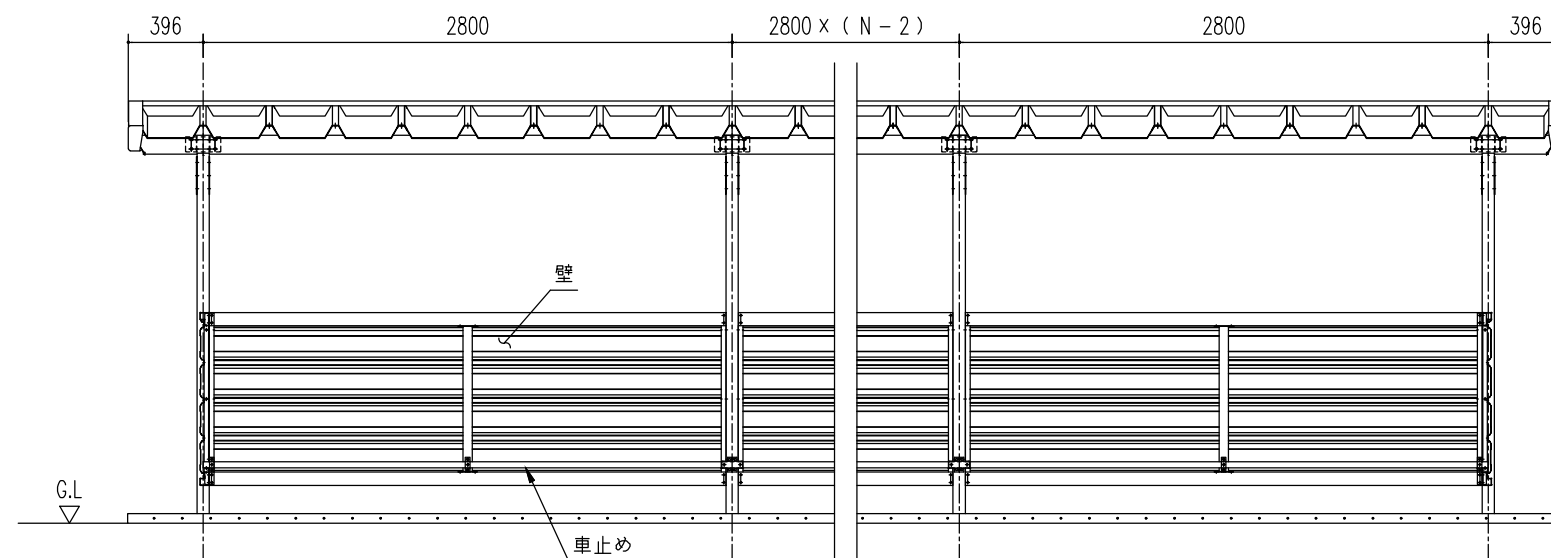

正 面 立 面 図 (S=1/40)
(N: スパン数)

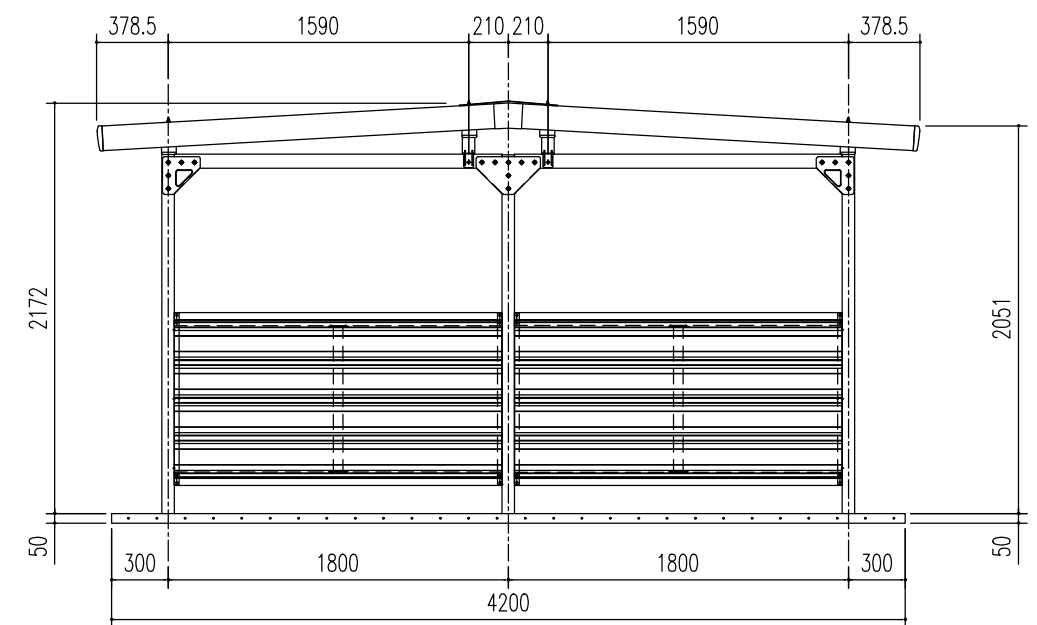

側 面 立 面 図 (S=1/40)

名 称	ヨド自転車置場 YOKC 型 棟合せタイプ (埋め込み方式)
機種名	YOKC-280型 (一般地用) <1/3>

株式会社 ヨドコウ