



※断面図のためケラバキャップ分
（1 mm）を含んでおりません。

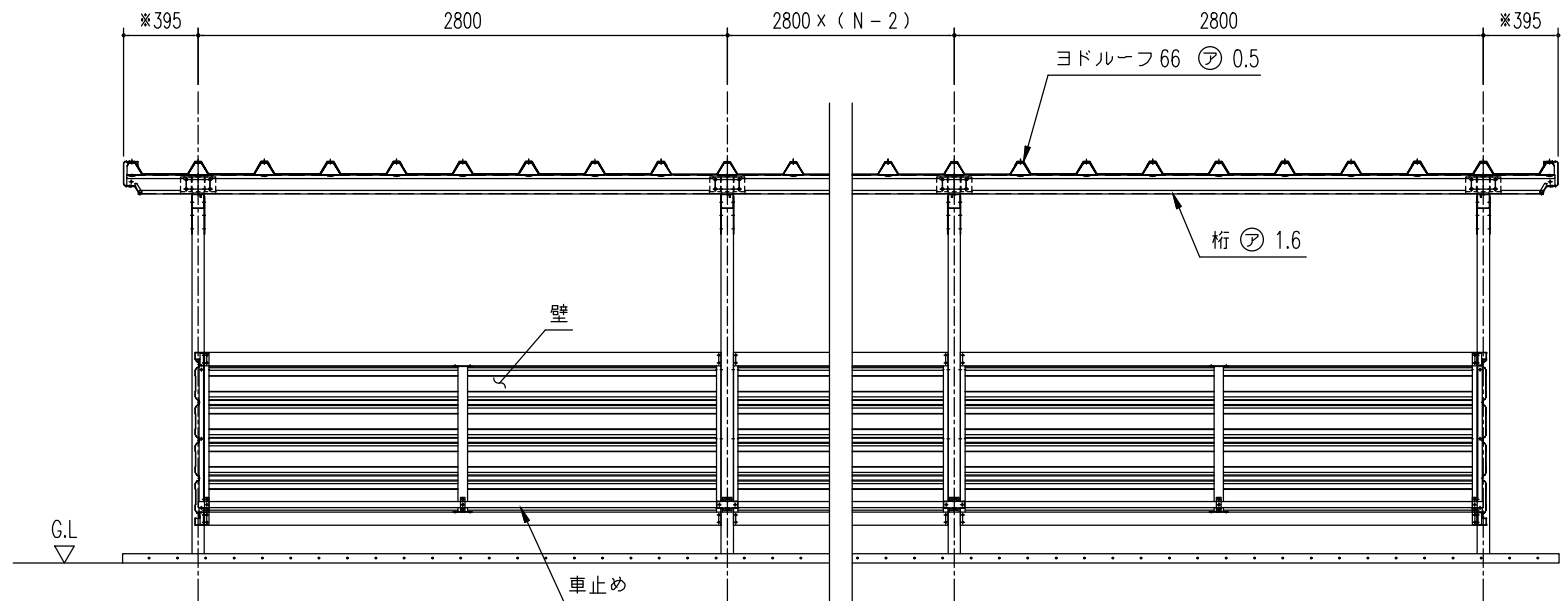

正面立面図 (S= 1/40)
（ N：スパン数）

※断面図のため鼻隠しコーナー分
（1 mm）を含んでおりません。

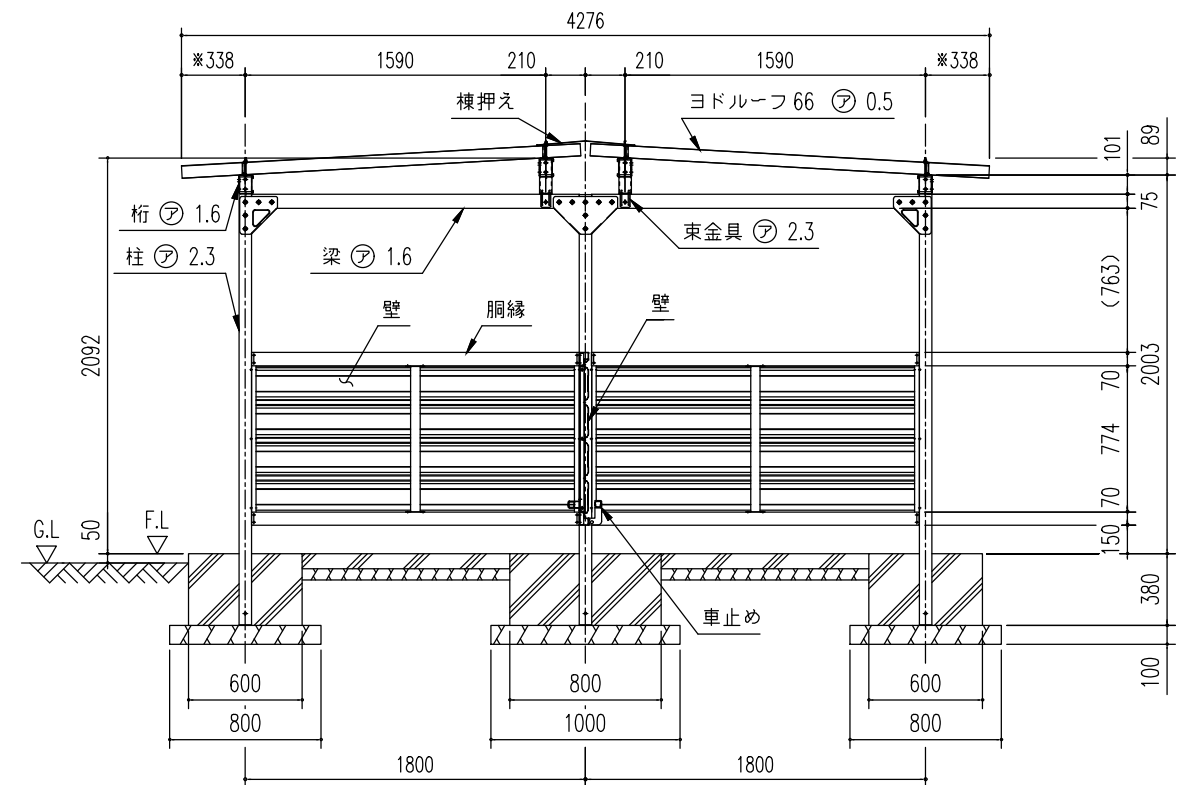

側面断面図 (S= 1/40)

構造耐力上主要な部分の部材

部材表	形状	板厚	使用材料	有効細長比
柱	□ — 65 x 65	2.3mm	JIS G3312 塗装溶融亜鉛めっき鋼板 CGCC	98.6
梁	□ — 75 x 65	1.6mm	JIS G3312 塗装溶融亜鉛めっき鋼板 CGCC	—
桁	□ — 100x75x20	1.6mm	JIS G3312 塗装溶融亜鉛めっき鋼板 CGCC	—
壁	ヨド角波サイディング800N型	0.4mm	JIS G3322 塗装溶融55%アルミニウム一亜鉛合金めっき鋼板 CGLCC	—

構造耐力上主要な部分以外の部材

部材表	形状	板厚	使用材料
間柱	□ — 50 x 20	1.6mm	JIS G3312 塗装溶融亜鉛めっき鋼板 CGCC
胴縁	□ — 70 x 48	1.6mm	JIS G3312 塗装溶融亜鉛めっき鋼板 CGCC
車止め	□ — 32 x 32	1.6mm	JIS G3312 塗装溶融亜鉛めっき鋼板 CGCC
屋根	ヨドルーフ 66	0.5mm	JIS G3322 塗装溶融55%アルミニウム一亜鉛合金めっき鋼板 CGLCC
建築面積 10.08 m ² /棟		（間口柱芯寸法）×（奥行柱芯寸法）	

連 棟 寸 法 表 (m/m) YOKC - 280		
スパン数	柱間間口寸法	屋根間口寸法
1	2800	3592
2	5600	6392
3	8400	9192
4	11200	11992
5	14000	14792
6	16800	17592
7	19600	20392
8	22400	23192
9	25200	25992
10	28000	28792
N	2800 x N	(2800 x N) + 792

N：スパン数

名 称	ヨド自転車置場 YOKC 型 棟合せタイプ（埋め込み方式）	株式会社 ヨドコウ
機種名	YOKC-280型（一般地用）<2/3>	