



※断面図のため鼻隠しコーナー分
（1 mm）を含んでおりません。

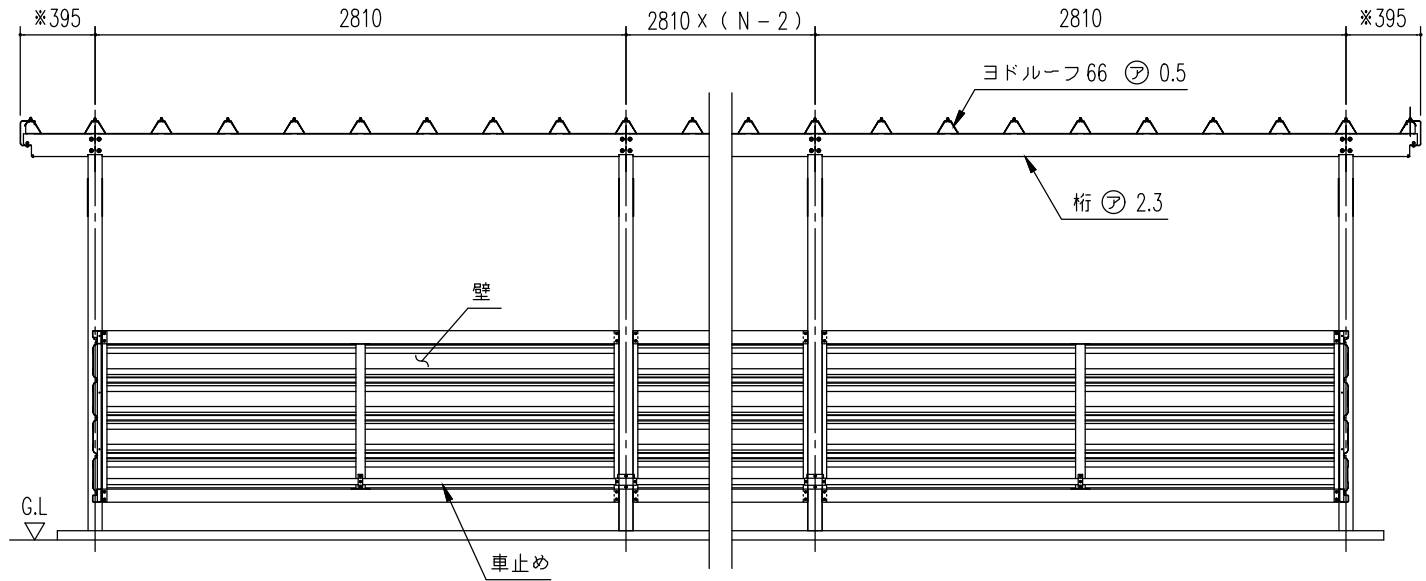

正面断面図 (S= 1/40)
（ N：スパン数）

※断面図のため鼻隠しコーナー分
（1 mm）を含んでおりません。

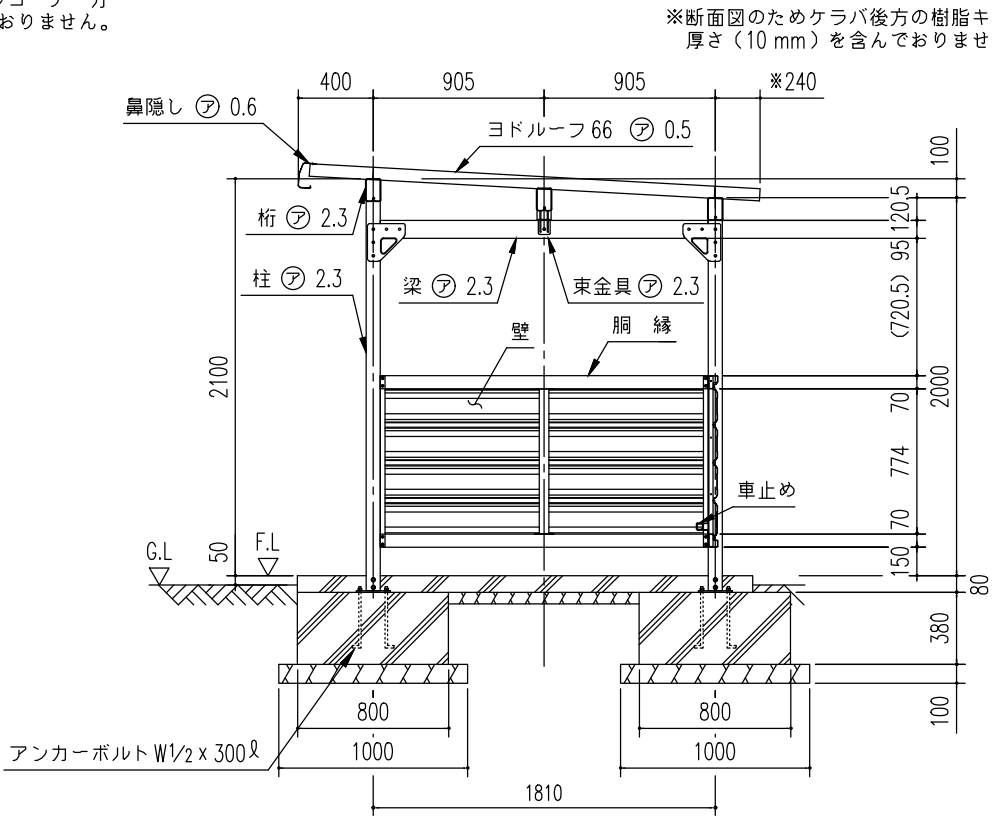

側面断面図 (S= 1/40)

構造耐力上主要な部分の部材

部材表	形状	板厚	使用材料	有効細長比
柱	□ — 75 x 75	2.3mm	JIS G3312 塗装溶融亜鉛めっき鋼板 CGCC	84.0
梁	□ — 95 x 75	2.3mm	JIS G3312 塗装溶融亜鉛めっき鋼板 CGCC	—
桁	□ — 120 x 81	2.3mm	JIS G3312 塗装溶融亜鉛めっき鋼板 CGCC	—
壁	ヨド角波サイディング800N型	0.4mm	JIS G3322 塗装溶融55%アルミニウム—亜鉛合金めっき鋼板 CGLCC	—
アンカープレート	—	9.0mm	JIS G3101 一般構造用圧延鋼材 SS400	—

構造耐力上主要な部分以外の部材

部材表	形状	板厚	使用材料
間柱	□ — 50 x 20	1.6mm	JIS G3312 塗装溶融亜鉛めっき鋼板 CGCC
胴縁	□ — 70 x 48	1.6mm	JIS G3312 塗装溶融亜鉛めっき鋼板 CGCC
車止め	□ — 32 x 32	1.6mm	JIS G3312 塗装溶融亜鉛めっき鋼板 CGCC
屋根	ヨドルーフ 66	0.5mm	JIS G3322 塗装溶融55%アルミニウム—亜鉛合金めっき鋼板 CGLCC
建築面積 5.09 m ² /棟		（間口柱芯寸法）×（奥行柱芯寸法）	

連 棟 寸 法 表 (m/m) YOKCU - 280		
スパン数	柱間間口寸法	屋根間口寸法
1	2810	3602
2	5620	6412
3	8430	9222
4	11240	12032
5	14050	14842
6	16860	17652
7	19670	20462
8	22480	23272
9	25290	26082
10	28100	28892
N	2810 x N	(2810 x N) + 792

N：スパン数

名 称 ヨド自転車置場 YOKCU 型
 （アンカープレート方式）

機種名 YOKCU-280型（豪雪地用）<2/3>

株式会社 ヨドコウ