




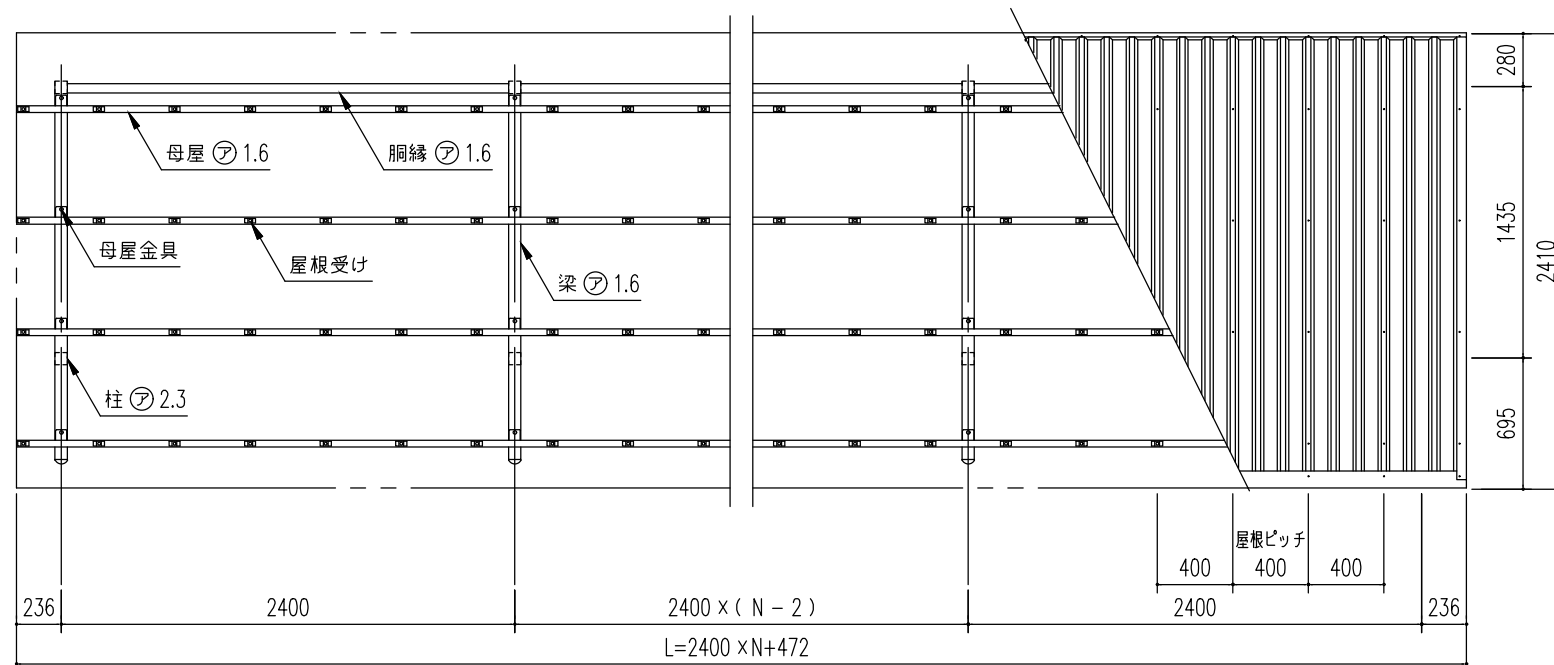

小屋伏図 (S=1/40)
(N: スパン数)

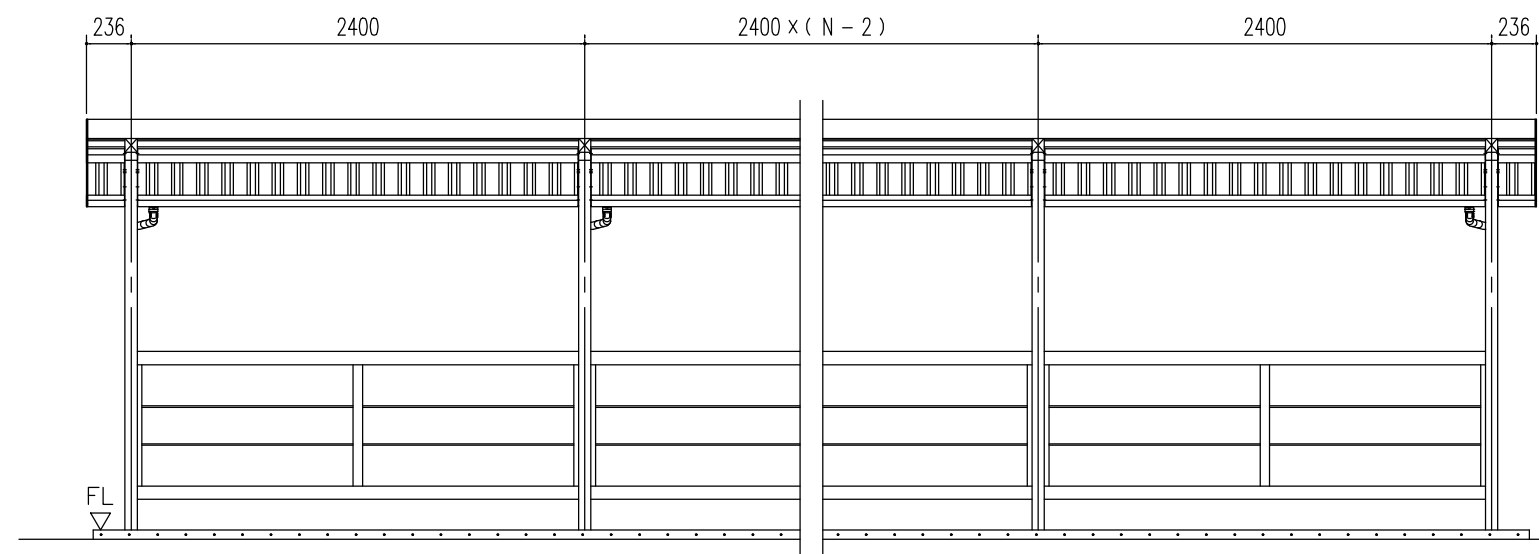

正面立面図 (S=1/40)
(N: スパン数)

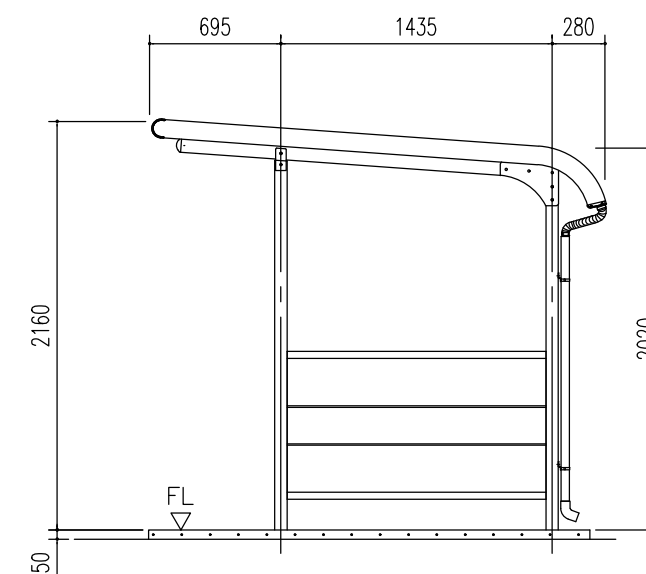

側面立面図 (S=1/40)

名 称	ヨド自転車置場 YOKR 型 (アンカープレート方式)
機種名	YOKR-240型 (一般地用) <1/3>

株式会社 ヨドコウ