



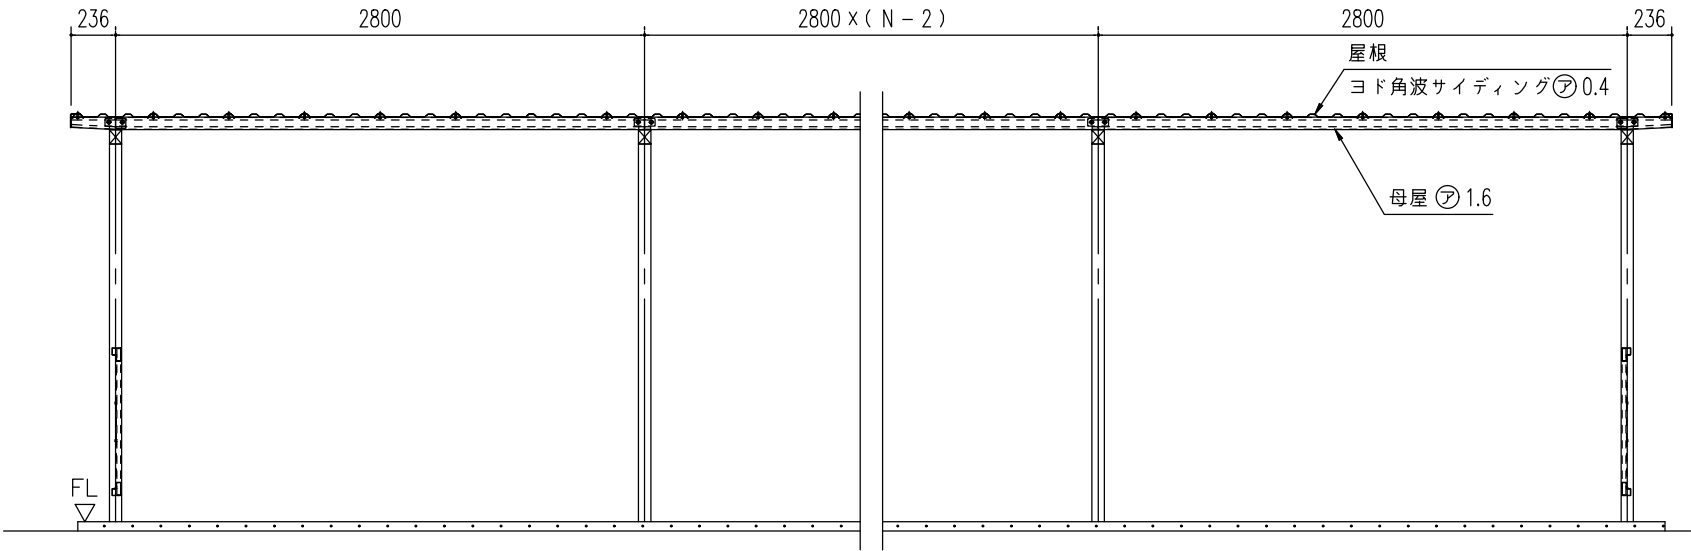

正面断面図 (S= 1/40)
(N : スパン数)

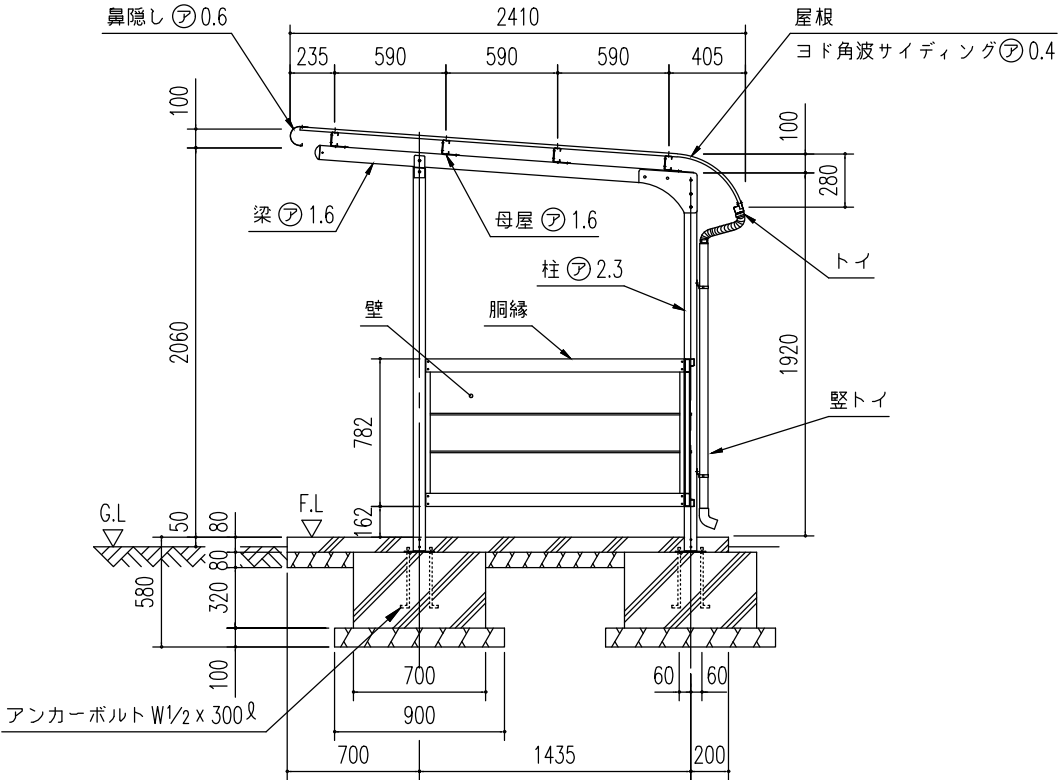

側面断面図 (S= 1/40)

構造耐力上主要な部分の部材

部材表	形状	板厚	使用材料	有効細長比
柱	□ — 65 x 65	2.3mm	塗装溶融垂鉛めっき鋼板	103.5
梁	□ — 75 x 65	1.6mm	JIS G3312 塗装溶融垂鉛めっき鋼板 CGCC	—
母屋	□ — 75 x 36	1.6mm	JIS G3312 塗装溶融垂鉛めっき鋼板 CGCC	—
壁	角リブ渡板 山高5mm	0.8mm	JIS G3321 溶融55%アルミニウム—垂鉛合金めっき鋼板 SGLCC+後塗装	—
アンカープレート	—	6.0mm	JIS G3101 一般構造用圧延鋼材 SS400	—

構造耐力上主要な部分以外の部材

部材表	形状	板厚	使用材料
胴縁	□ — 70 x 48	1.6mm	JIS G3312 塗装溶融垂鉛めっき鋼板 CGCC
鼻隠し	C — 100 x 90	0.6mm	JIS G3322 塗装溶融55%アルミニウム—垂鉛合金めっき鋼板 CGLCC
トイ	□ — 55 x 46	0.6mm	JIS G3322 塗装溶融55%アルミニウム—垂鉛合金めっき鋼板 CGLCC
屋根	角波サイディング 山高16mm	0.4mm	JIS G3322 塗装溶融55%アルミニウム—垂鉛合金めっき鋼板 CGLCC
堅トイ	42φ	—	< AAS樹脂 >
建築面積 4.02 m ² /棟			(間口柱芯寸法) × (奥行柱芯寸法)

連 棟 寸 法 表 (m/m) YOKR - 280		
スパン数	柱間間口寸法	屋根間口寸法
1	2800	3272
2	5600	6072
3	8400	8872
4	11200	11672
5	14000	14472
6	16800	17272
7	19600	20072
8	22400	22872
9	25200	25672
10	28000	28472
N	2800 x N	(2800 x N) + 472

N : スパン数

名 称	ヨド自転車置場 YOKR 型 (アンカープレート方式)
機種名	YOKR-280型 (一般地用) <2/3>

株式会社 ヨドコウ